


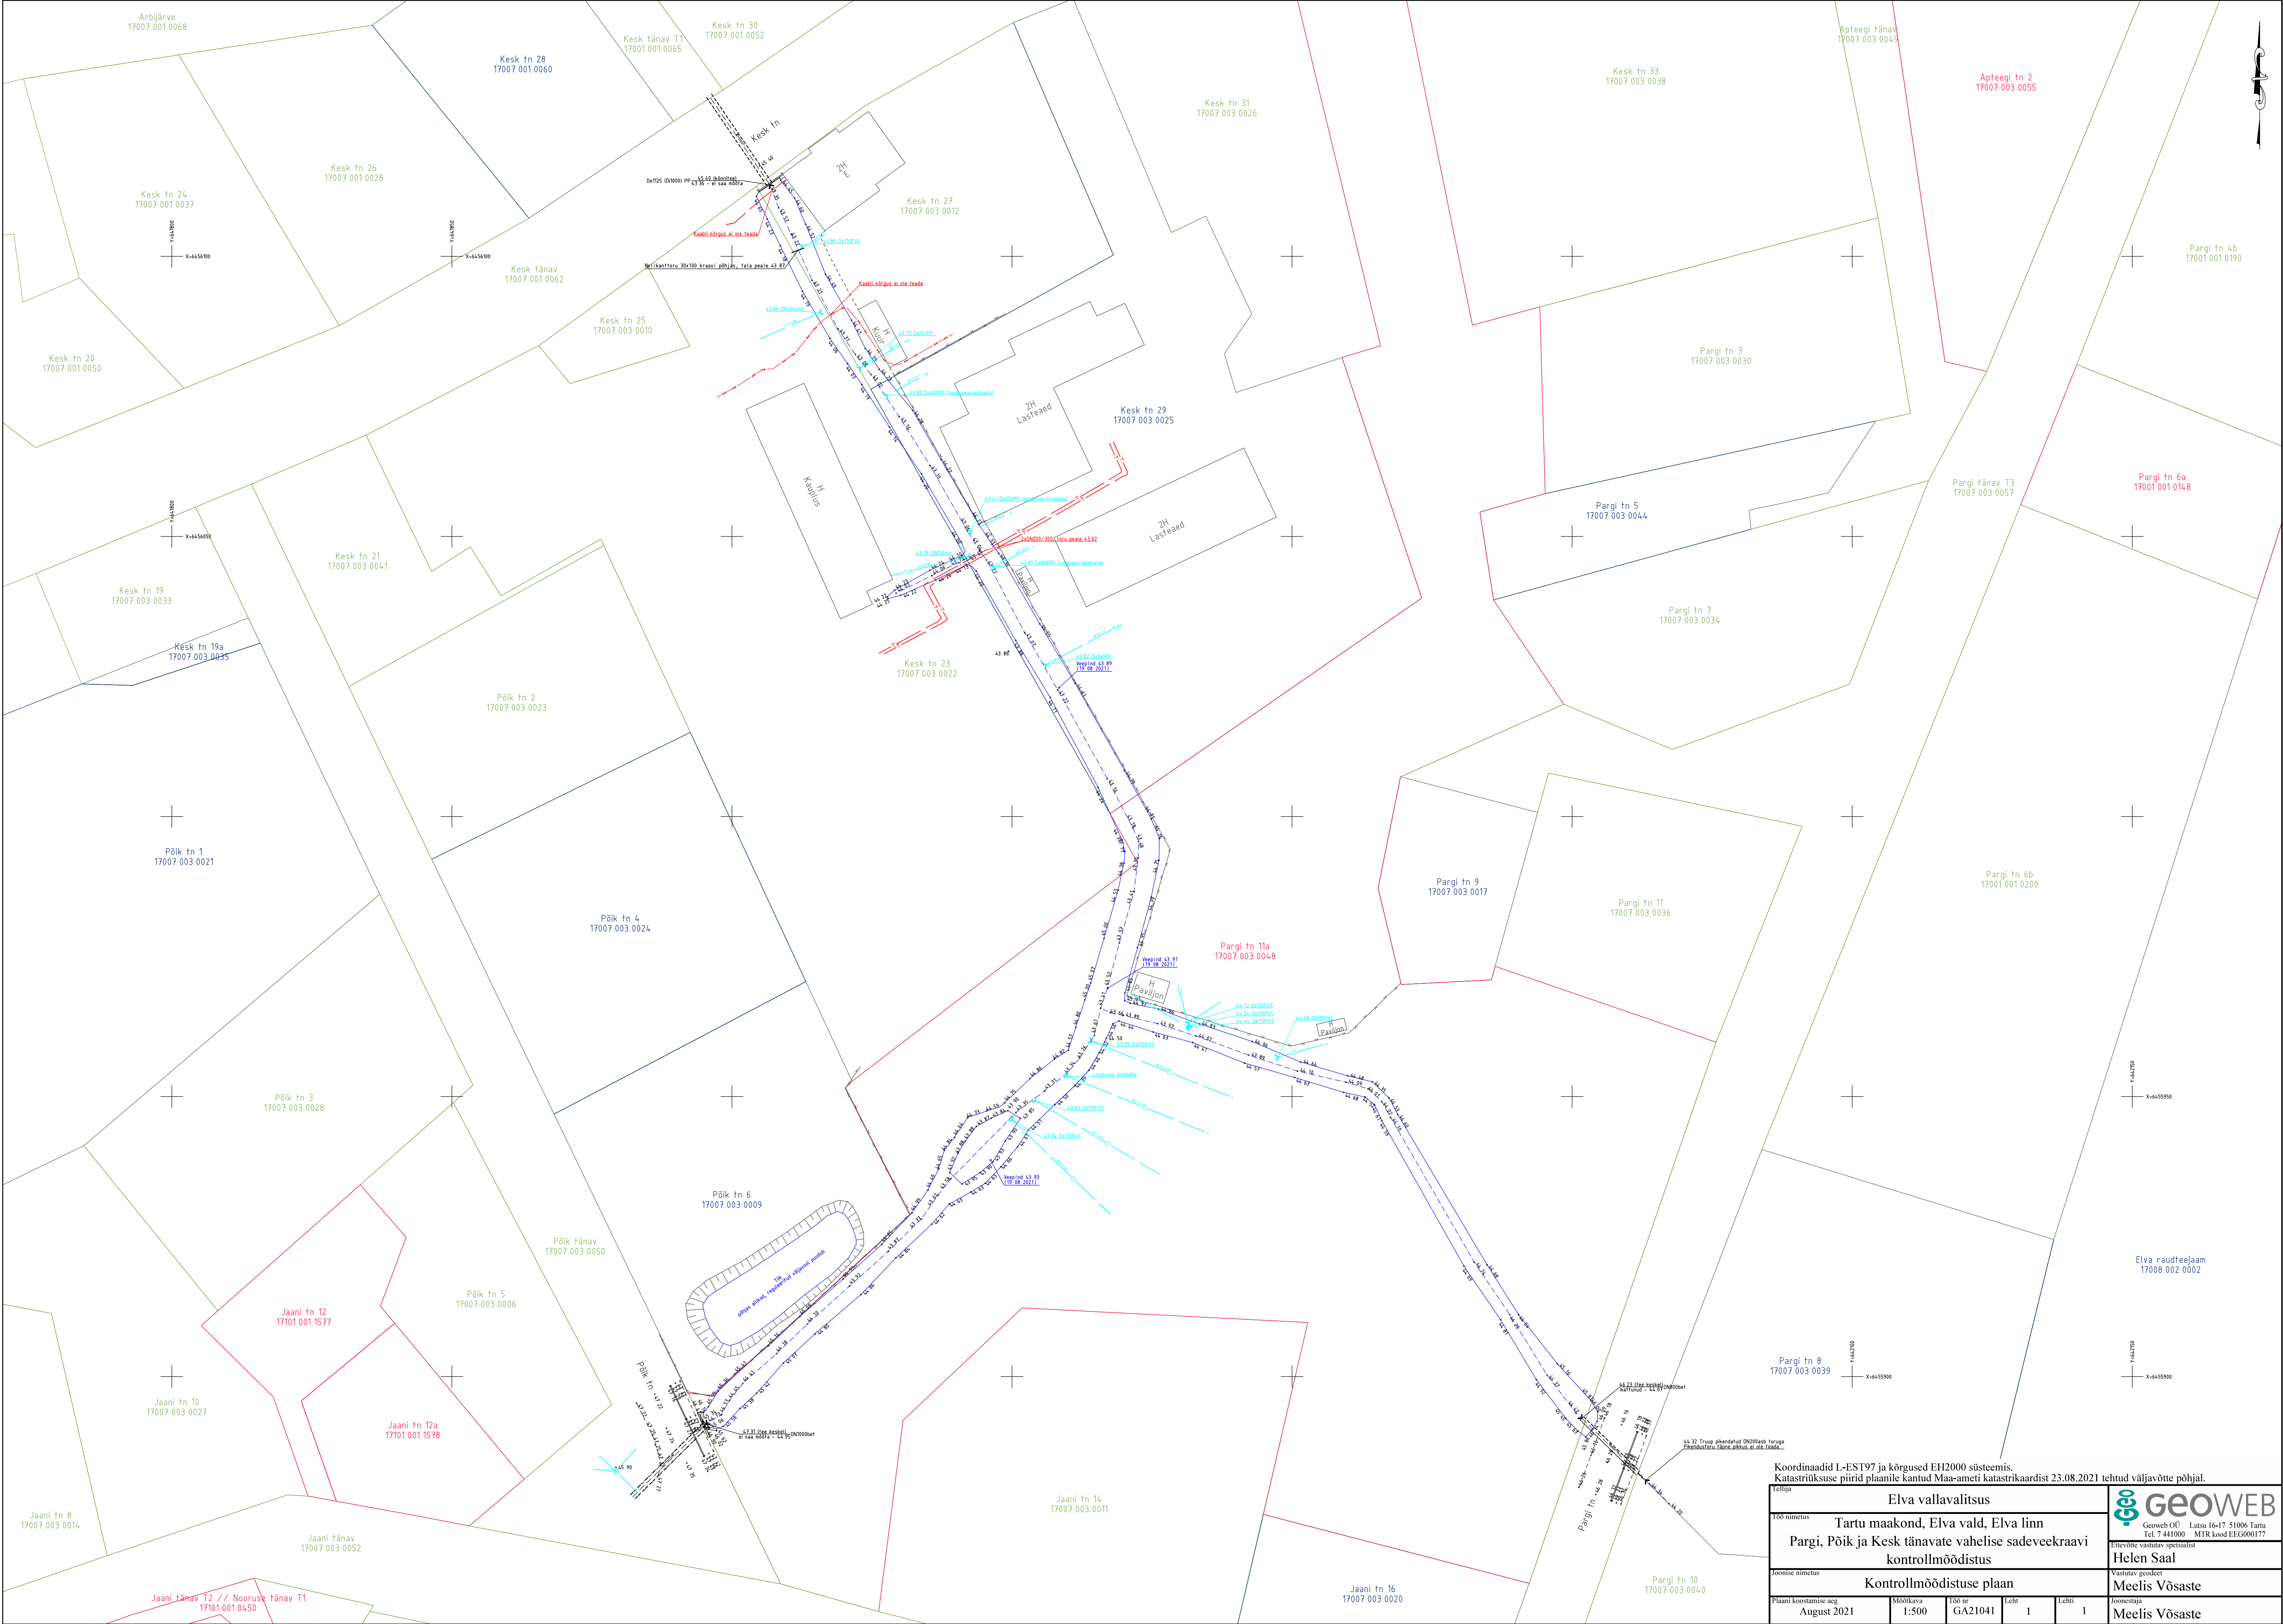

Koordinaadid L-EST97 ja kõrgused EH2000 süsteemis. Katastrirüksuse piirid plaanile kantud Maa-ameti katastrikaardist 23.08.2021 tehtud väljavõtte põhjal.				
Elva vallavalitsus				
Tartu maakond, Elva vald, Elva linn				
Pargi, Põik ja Kesk tänavate vahelise sadeveekraavi kontrollmöödistus				
Kontrollmöödistuse plaan				
Plani koostamise aeg	Möödistava	Töö nr	Leht	Leht
August 2021	1:500	GA21041	1	1

Geoweb OÜ	Lutsu 16-17	51006 Tartu
Tel. 7 441000	MTR kood EEG000177	
Ennevalituse vastutav spetsialist		
Helen Saal		
Vastutav geodets		
Meelis Vöaste		
Joonestaja		
Meelis Vöaste		



Koordinaadid L-EST97 ja kõrgused EH2000 süsteemis. Katastrirõhkuse piirid plaanile kantud Maa-ameti katastrikaardist 23.08.2021 tehtud väljavõtte põhjal.				
Elva vallavalitsus				
Tartu maakond, Elva vald, Elva linn				
Pargi, Põik ja Kesk tänavate vahelise sadeveekraavi kontrollmöödistus				
Kontrollmöödistuse plaan				
Plani koostamise aeg	Möödistava	Töö nr	Leht	Leht
August 2021	1:500	GA21041	1	1

Geoweb OÜ	Latai 16-17	51006 Tartu
Tel. 7 441000	MTR kood EEG000177	
Ennevalve vastutav spetsialist		
Helen Saal		
Vastutav geodets		
Meelis Väsaste		
Joonestaja		
Meelis Väsaste		



Koordinaadid L-EST97 ja kõrgused EH2000 süsteemis. Katastrirüksuse piirid plaanile kantud Maa-ameti katastrikaardist 23.08.2021 tehtud väljavõtte põhjal.				
Tellija				
Elva vallavalitsus				
Tartu maakond, Elva vald, Elva linn				
Pargi, Põik ja Kesk tänavate vahelise sadeveekraavi kontrollmöödistus				
Joonise nimetus				
Kontrollmöödistuse plaan				
Plani koostamise aeg				
August 2021				
Mööskava				
1:500				
Töö nr				
GA21041				
Leht				
1				
Leht				
1				
Joonestaja				
Meelis Väsaste				