


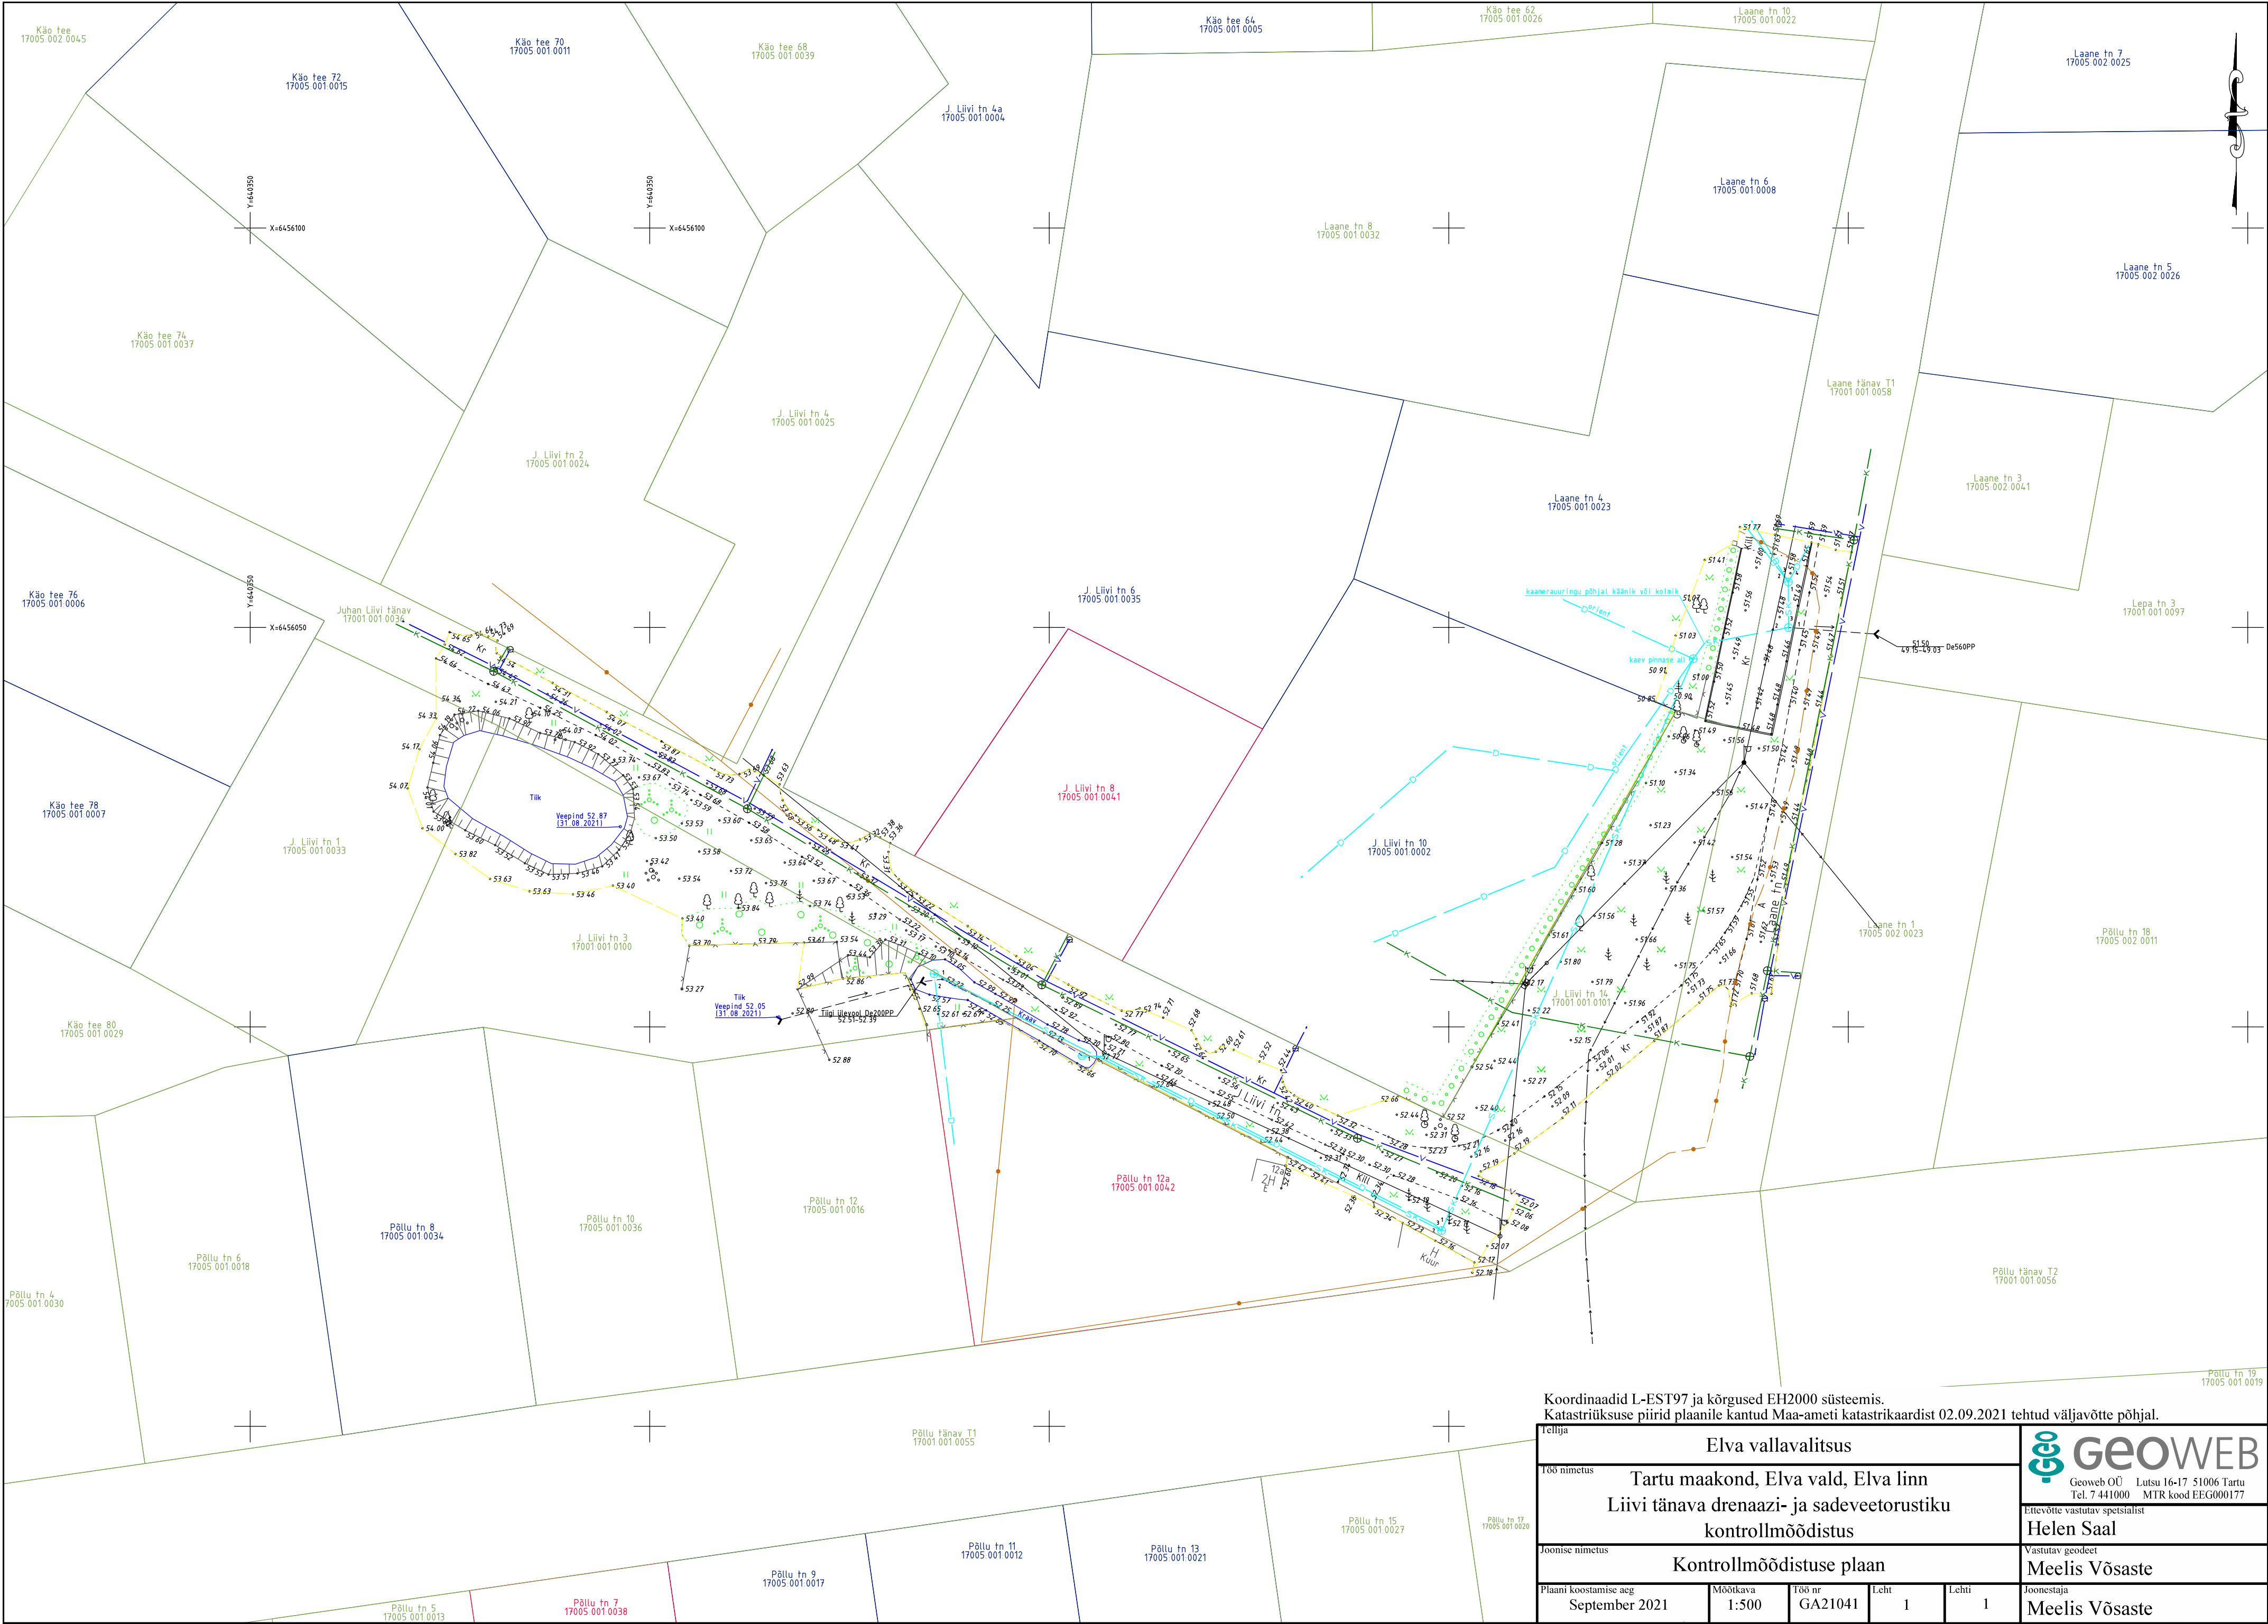

Koordinaadid L-EST97 ja kõrgused EH2000 süsteemis. Katastriüksuse piirid plaanile kantud Maa-ameti katastrikaardist 02.09.2021 tehtud väljavõtte põhjal.					
Tellija		Elva vallavalitsus			
100 nimetus		Tartu maakond, Elva vald, Elva linn Liivi tänava дренаazi- ja sadeveetorustiku kontrollmöödistus			
Joonise nimetus		Kontrollmöödistuse plaan			
Plaanist koostamise aeg		Möötkava	100 nr	Leht	Lehti
September 2021		1:500	GA21041	1	1
Joonestaja		Meelis Võsaste			



Geoweb OÜ Lutsu 16-17 51006 Tartu
Tel. 7 441000 MTR kood EEG000177

Ettevõtte vastutav spetsialist
Helen Saal

Vastutav geodeet
Meelis Võsaste