


|   |   |
|---|---|
| <b>K1</b> reoveepump<br>maapind 52 35<br>luuk 52 75 malm<br>põhi 51 34<br>rake 1500 pl<br>1 51 34 De 110 PVC<br>survekanal<br>2 50 59 De 160 PVC<br>Andmed tõöst:<br>ME-20-2009_TJ | <b>K8</b> maapind 53 20<br>luuk 53 00 malm<br>põhi 51 10<br>rake 560/500 pl<br>1 51 10 De 160 PVC<br>2 51 20 De 160 PVC<br>Andmed tõöst:<br>ME-20-2009_TJ |
| <b>K2</b> maapind 52 91<br>luuk 52 91 malm<br>põhi 50 62<br>rake 800/500 pl<br>1 50 62 De 160 PVC<br>2 51 03 De 160 PVC<br>3 50 62 De 160 PVC<br>Andmed tõöst:<br>ME-20-2009_TJ    | <b>K9</b> maapind 53 41<br>luuk 53 41 malm<br>põhi 51 23<br>rake 400/315 pl<br>1 51 23 De 160 PVC<br>2 51 23 De 160 PVC<br>Andmed tõöst:<br>ME-20-2009_TJ |
| <b>K3</b> maapind 52 96<br>luuk 52 96 malm<br>põhi 50 69<br>rake 400/315 pl<br>1 50 69 De 160 PVC<br>2 50 88 De 160 PVC<br>Andmed tõöst:<br>ME-20-2009_TJ                          | <b>K10</b> maapind 54 35<br>luuk 54 35 malm<br>põhi 52 13<br>rake 400/315 pl<br>1 52 13 De 160 PVC<br>Andmed tõöst:<br>ME-20-2009_TJ                      |
| <b>K4</b> maapind 53 03<br>luuk 53 03 malm<br>põhi 51 05<br>rake 400/315 pl<br>1 51 05 De 160 PVC<br>2 51 05 De 160 PVC<br>Andmed tõöst:<br>ME-20-2009_TJ                          | <b>K11</b> maapind 56 30<br>luuk 56 30 malm<br>põhi 53 87<br>rake 400/315 pl<br>1 53 87 De 160 PVC<br>Andmed tõöst:<br>ME-20-2009_TJ                      |
| <b>K5</b> maapind 53 17<br>luuk 53 17 malm<br>põhi 51 20<br>rake 560/500 pl<br>1 51 20 De 160 PVC<br>2 51 37 De 160 PVC<br>Andmed tõöst:<br>ME-20-2009_TJ                          | <b>K12</b> maapind 54 77<br>luuk 54 77<br>põhi 51 72<br>kamber 3000x4000bet<br>ühe vaheseinaga<br>Kambri lagi 53 82<br>Solgi pind 53 14                   |
| <b>K6</b> maapind 54 34<br>luuk 54 34 malm<br>põhi 51 64<br>rake 560/500 pl<br>1 51 64 De 160 PVC<br>2 52 09 De 160 PVC<br>3 52 09 De 160 PVC<br>Andmed tõöst:<br>ME-20-2009_TJ    | <b>K13</b> maapind 55 72<br>luuk 55 98 620 malm<br>põhi 53 01<br>rake 3000 bet<br>1 54 74 DN 100 asb                                                      |
| <b>K7</b> maapind 55 12<br>luuk 55 12 malm<br>põhi 52 38<br>rake 560/500 pl<br>1 52 38 De 160 PVC<br>2 53 83 De 160 PVC<br>Andmed tõöst:<br>ME-20-2009_TJ                          | <b>K14</b> maapind 56 38<br>luuk 56 40 630 malm<br>põhi 55 33<br>rake 1000 bet<br>1 55 26 DN 100 asb<br>2 55 64 DN 100 asb                                |
|   | <b>V1</b> maapind 55 34<br>luuk 55 34 640 malm<br>põhi 53 47<br>rake 1000 bet<br>1 53 74 De 32 PE<br>2 53 66 DN 50 ter<br>3 53 75 DN 40 ter               |

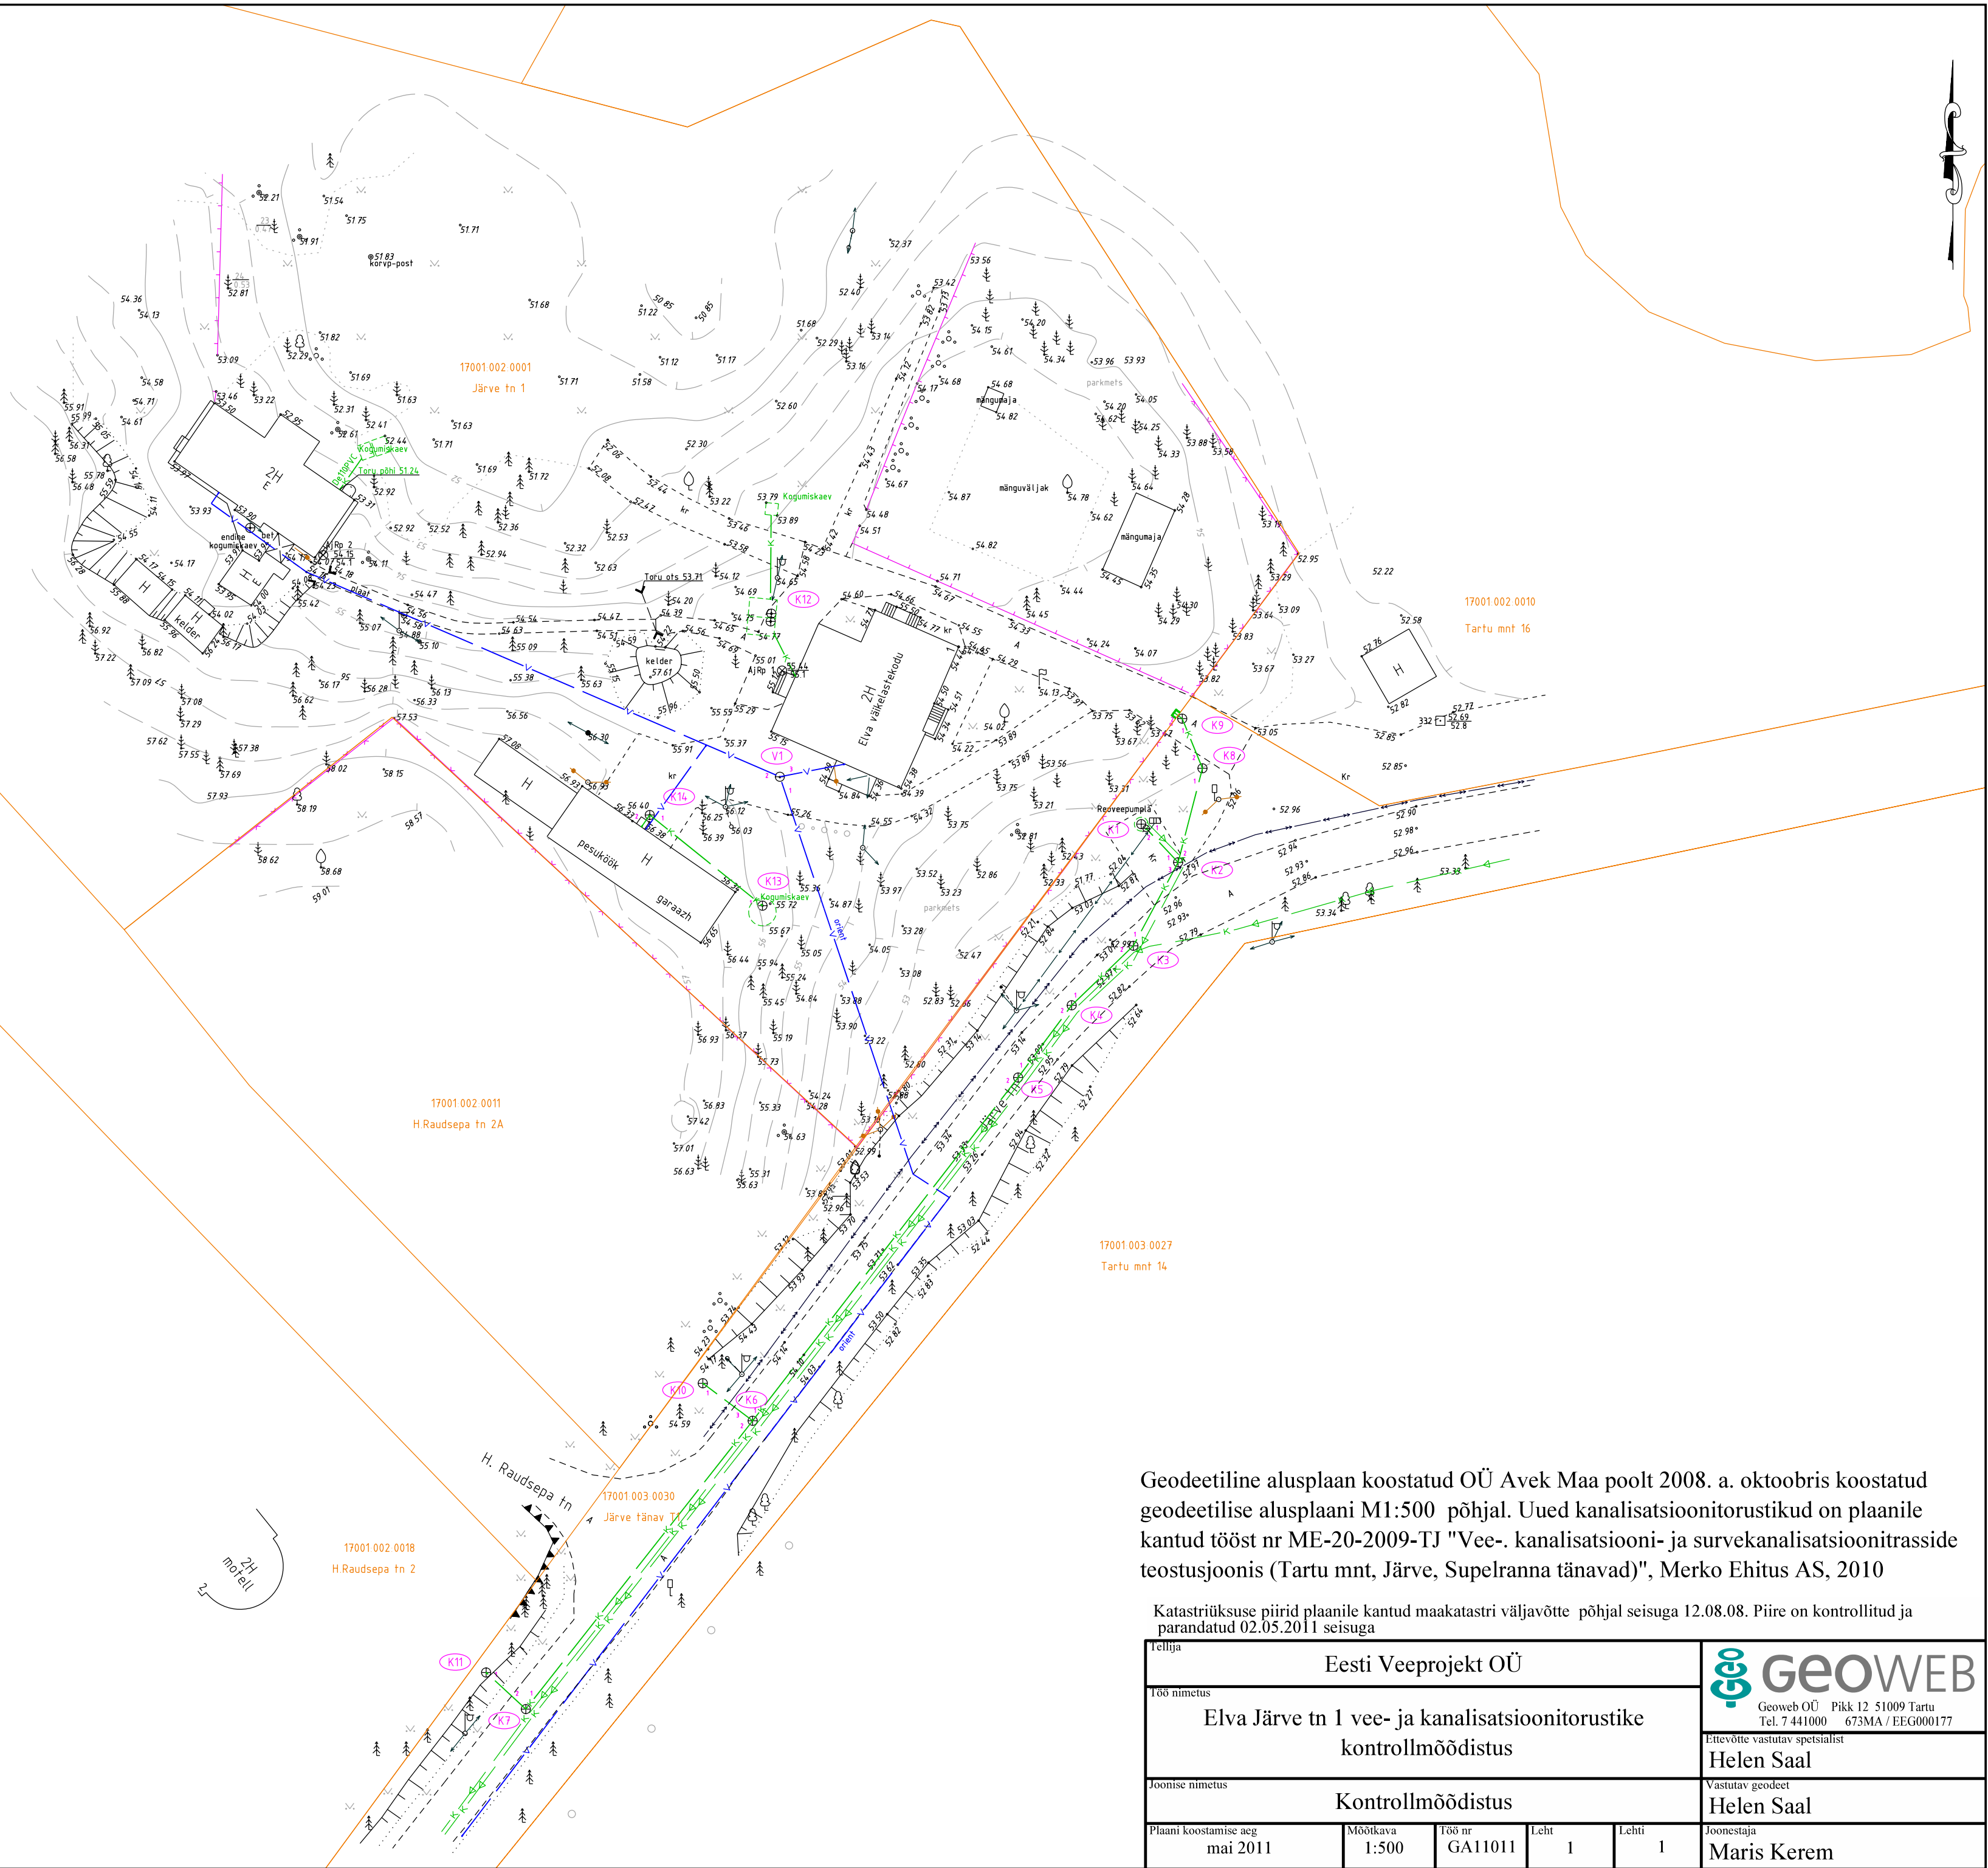

Geodeetiline alusplaan koostatud OÜ Avek Maa poolt 2008. a. oktoobris koostatud geodeetilise alusplaani M1:500 põhjal. Uued kanalisatsioonitorustikud on plaanile kantud tööst nr ME-20-2009-TJ "Vee-, kanalisatsiooni- ja survekanalisatsioonitrasside teostusjoonis (Tartu mnt, Järve, Supelranna tänavad)", Merko Ehitus AS, 2010

|   |  |  |                                                                    |         |   |       |
|---|--|--|--------------------------------------------------------------------|---------|---|-------|
| Katastriüksuse piirid plaanile kantud maakatastri väljavõtte põhjal seisuga 12.08.08. Piire on kontrollitud ja parandatud 02.05.2011 seisuga |  |  |                                                                    |         |   |       |
| Tellija   |  |  | Eesti Veeprojekt OÜ                                                |         |  <b>GEOWEB</b><br>Geoweb OÜ Pikk 12 51009 Tartu<br>Tel: 7 441000 673MA / EEG000177 |       |
| Töö nimetus   |  |  | Elva Järve tn 1 vee- ja kanalisatsioonitorustike kontrollmõõdistus |         |   |       |
| Joonise nimetus   |  |  | Kontrollmõõdistus                                                  |         | Ettevõtte vastutav spetsialist<br>Helen Saal   |       |
| Plaan koostamise aeg   |  |  | Mõõtkava                                                           | Töö nr  | Leht   | Lehti |
| mai 2011   |  |  | 1:500                                                              | GA11011 | 1   | 1     |
|   |  |  |                                                                    |         | Joonestaja<br>Maris Kerem   |       |