


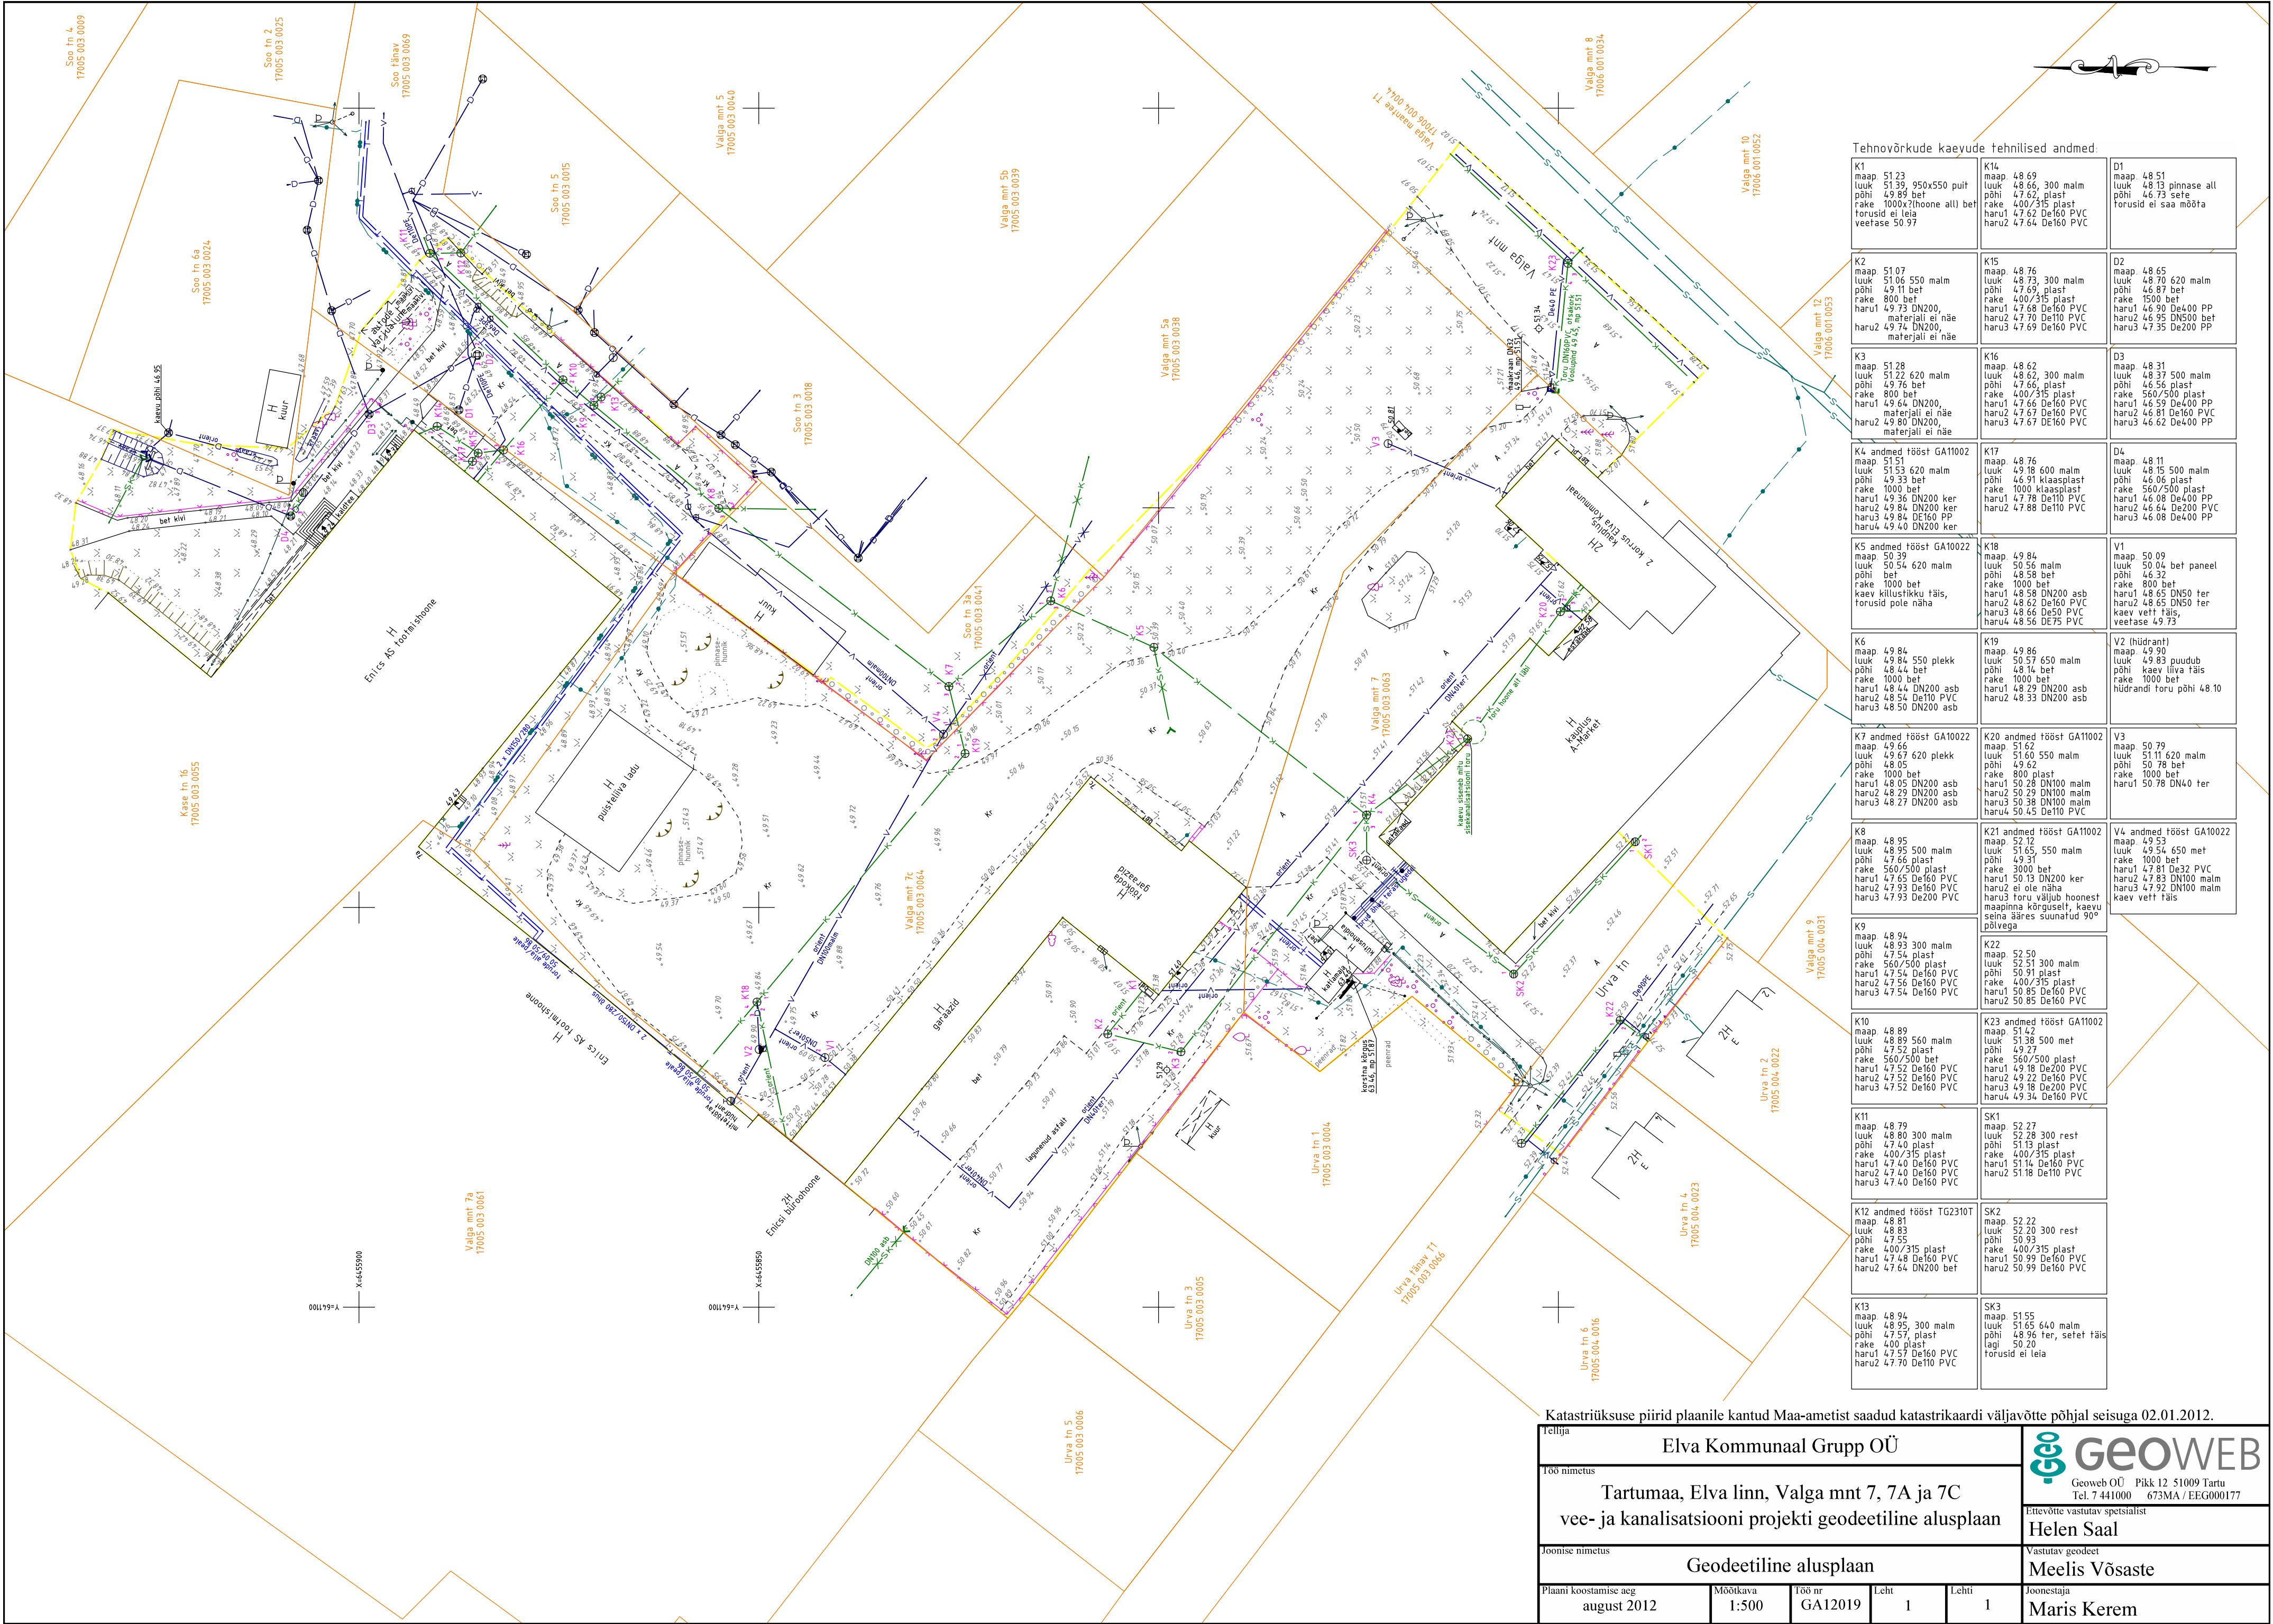

Tehnovõrkude kaevude tehnilised andmed:		
K1 maap. 5123 luuk. 5139, 950x550 puit põhi 49 89 bet rake 400/315 plast forusid ei leia veefase 50 97	K14 maap. 48 69 luuk. 48 66, 300 malm põhi 47 62, plast rake 400/315 plast haru1 47 62 De160 PVC haru2 47 64 De160 PVC	D1 maap. 48 51 luuk. 48 13 pinnase all põhi 46 73 sete forusid ei saa mõõta
K2 maap. 5107 luuk. 5106 550 malm põhi 49 11 bet rake 800 bet haru1 49 73 DN200, materjali ei näe haru2 49 74 DN200, materjali ei näe	K15 maap. 48 76 luuk. 48 73, 300 malm põhi 47 69, plast rake 400/315 plast haru1 47 68 De160 PVC haru2 47 70 De110 PVC haru3 47 69 De160 PVC	D2 maap. 48 65 luuk. 48 70 620 malm põhi 46 87 bet rake 1500 bet haru1 46 90 DN500 PP haru2 46 95 DN500 bet haru3 47 35 De200 PP
K3 maap. 5128 luuk. 5122 620 malm põhi 49 76 bet rake 800 bet haru1 49 64 DN200, materjali ei näe haru2 49 80 DN200, materjali ei näe	K16 maap. 48 62 luuk. 48 52, 300 malm põhi 47 66, plast rake 400/315 plast haru1 47 66 De160 PVC haru2 47 67 De160 PVC haru3 47 67 De160 PVC	D3 maap. 48 31 luuk. 48 37 500 malm põhi 46 56 plast rake 560/500 plast haru1 46 59 De400 PP haru2 46 81 De160 PVC haru3 46 62 De400 PP
K4 andmed t8õst GA11002 maap. 5151 luuk. 5153 620 malm põhi 49 33 bet rake 1000 klaasplast haru1 49 36 DN200 ker haru2 49 84 DN200 ker haru3 49 84 De160 PP haru4 49 40 DN200 ker	K17 maap. 48 76 luuk. 49 18 600 malm põhi 46 91 klaasplast rake 1000 klaasplast haru1 47 78 De110 PVC haru2 47 88 De110 PVC	D4 maap. 48 11 luuk. 48 15 500 malm põhi 46 06 plast rake 560/500 plast haru1 46 08 De400 PP haru2 46 64 De200 PVC haru3 46 08 De400 PP
K5 andmed t8õst GA10022 maap. 50 39 luuk. 50 54 620 malm põhi bet rake 1000 bet kaev kiilustikkur, täis, forusid pole näha	K18 maap. 49 84 luuk. 50 56 malm põhi 48 58 bet rake 1000 bet haru1 48 58 DN200 asb haru2 48 62 De160 PVC haru3 48 66 De50 PVC haru4 48 56 De75 PVC	V1 maap. 50 09 luuk. 50 04 bet paneel põhi 46 32 rake 800 bet haru1 48 65 DN50 ter haru2 48 65 DN50 ter kaev vett täis, veefase 49 73
K6 maap. 49 84 luuk. 49 84 550 plekk põhi 48 14 bet rake 1000 bet haru1 48 44 DN200 asb haru2 48 54 De160 PVC haru3 48 50 DN200 asb	K19 maap. 49 86 luuk. 50 57 650 malm põhi 48 14 bet rake 1000 bet haru1 48 29 DN200 asb haru2 48 33 DN200 asb	V2 (hüdrant) maap. 49 90 luuk. 49 83 puudub põhi kaev liiva täis rake 1000 bet hüdrandi toru põhi 48 10
K7 andmed t8õst GA10022 maap. 49 66 luuk. 49 67 620 plekk põhi 48 05 rake 800 plast haru1 48 05 DN200 asb haru2 48 29 DN200 asb haru3 48 27 DN200 asb	K20 andmed t8õst GA11002 maap. 5162 luuk. 5160 550 malm põhi 49 62 rake 800 plast haru1 50 28 DN100 malm haru2 50 29 DN100 malm haru3 50 38 DN100 malm haru4 50 45 De110 PVC	V3 maap. 50 79 luuk. 51 11 620 malm põhi 50 78 bet rake 1000 bet haru1 50 78 DN40 ter
K8 maap. 48 95 luuk. 48 95 500 malm põhi 47 66 plast rake 560/500 plast haru1 47 65 De160 PVC haru2 47 93 De160 PVC haru3 47 93 De200 PVC	K21 andmed t8õst GA11002 maap. 52 12 luuk. 51 65, 550 malm põhi 49 31 rake 3000 bet haru1 50 13 DN200 ker haru2 ei ole näha haru3 toru väljub hoonest maapinna kõrguselt, kaevu seinä ääres suunatud 90° põlvega	V4 andmed t8õst GA10022 maap. 49 53 luuk. 49 54 650 met rake 1000 bet haru1 47 81 De32 PVC haru2 47 83 DN100 malm haru3 47 92 DN100 malm kaev vett täis
K9 maap. 48 94 luuk. 48 93 300 malm põhi 47 54 plast rake 560/500 plast haru1 47 54 De160 PVC haru2 47 56 De160 PVC haru3 47 54 De160 PVC	K22 maap. 52 50 luuk. 52 51 300 malm põhi 50 91 plast rake 400/315 plast haru1 50 85 De160 PVC haru2 50 85 De160 PVC	
K10 maap. 48 89 luuk. 48 89 560 malm põhi 47 52 plast rake 560/500 bet haru1 47 52 De160 PVC haru2 47 52 De160 PVC haru3 47 52 De160 PVC	K23 andmed t8õst GA11002 maap. 5142 luuk. 5138 500 met põhi 49 27 rake 560/500 plast haru1 49 18 De200 PVC haru2 49 22 De160 PVC haru3 49 18 De200 PVC haru4 49 34 De160 PVC	
K11 maap. 48 79 luuk. 48 80 300 malm põhi 47 40 plast rake 400/315 plast haru1 47 40 De160 PVC haru2 47 40 De160 PVC haru3 47 40 De160 PVC	SK1 maap. 52 27 luuk. 52 28 300 rest põhi 5113 plast rake 400/315 plast haru1 5114 De160 PVC haru2 5118 De110 PVC	
K12 andmed t8õst TG2310T maap. 48 81 luuk. 48 83 põhi 47 55 rake 400/315 plast haru1 47 48 De160 PVC haru2 47 64 DN200 bet	SK2 maap. 52 22 luuk. 52 20 300 rest põhi 50 93 rake 400/315 plast haru1 50 99 De160 PVC haru2 50 99 De160 PVC	
K13 maap. 48 94 luuk. 48 95, 300 malm põhi 47 57, plast rake 400 plast haru1 47 57 De160 PVC haru2 47 70 De110 PVC	SK3 maap. 5155 luuk. 5165 640 malm põhi 48 96 ter, setef täis lagi 50 20 forusid ei leia	

Katastriüksuse piirid plaanile kantud Maa-ametist saadud katastrikaardi väljavõtte põhjal seisuga 02.01.2012.

Tartumaa, Elva linn, Valga mnt 7, 7A ja 7C vee- ja kanalisatsiooni projekti geodeetiline alusplaan		Geodeetiline alusplaan	
Plaan koostamise aeg august 2012	Mõõtkava 1:500	Töö nr GA12019	Licht 1
Licht 1		Licht 1	
Joonestaja Maris Kerem		Joonestaja Maris Kerem	



Ettevõtte vastutav spetsialist
Helen Saal

Vastutav geodeet
Meelis Võsaste