


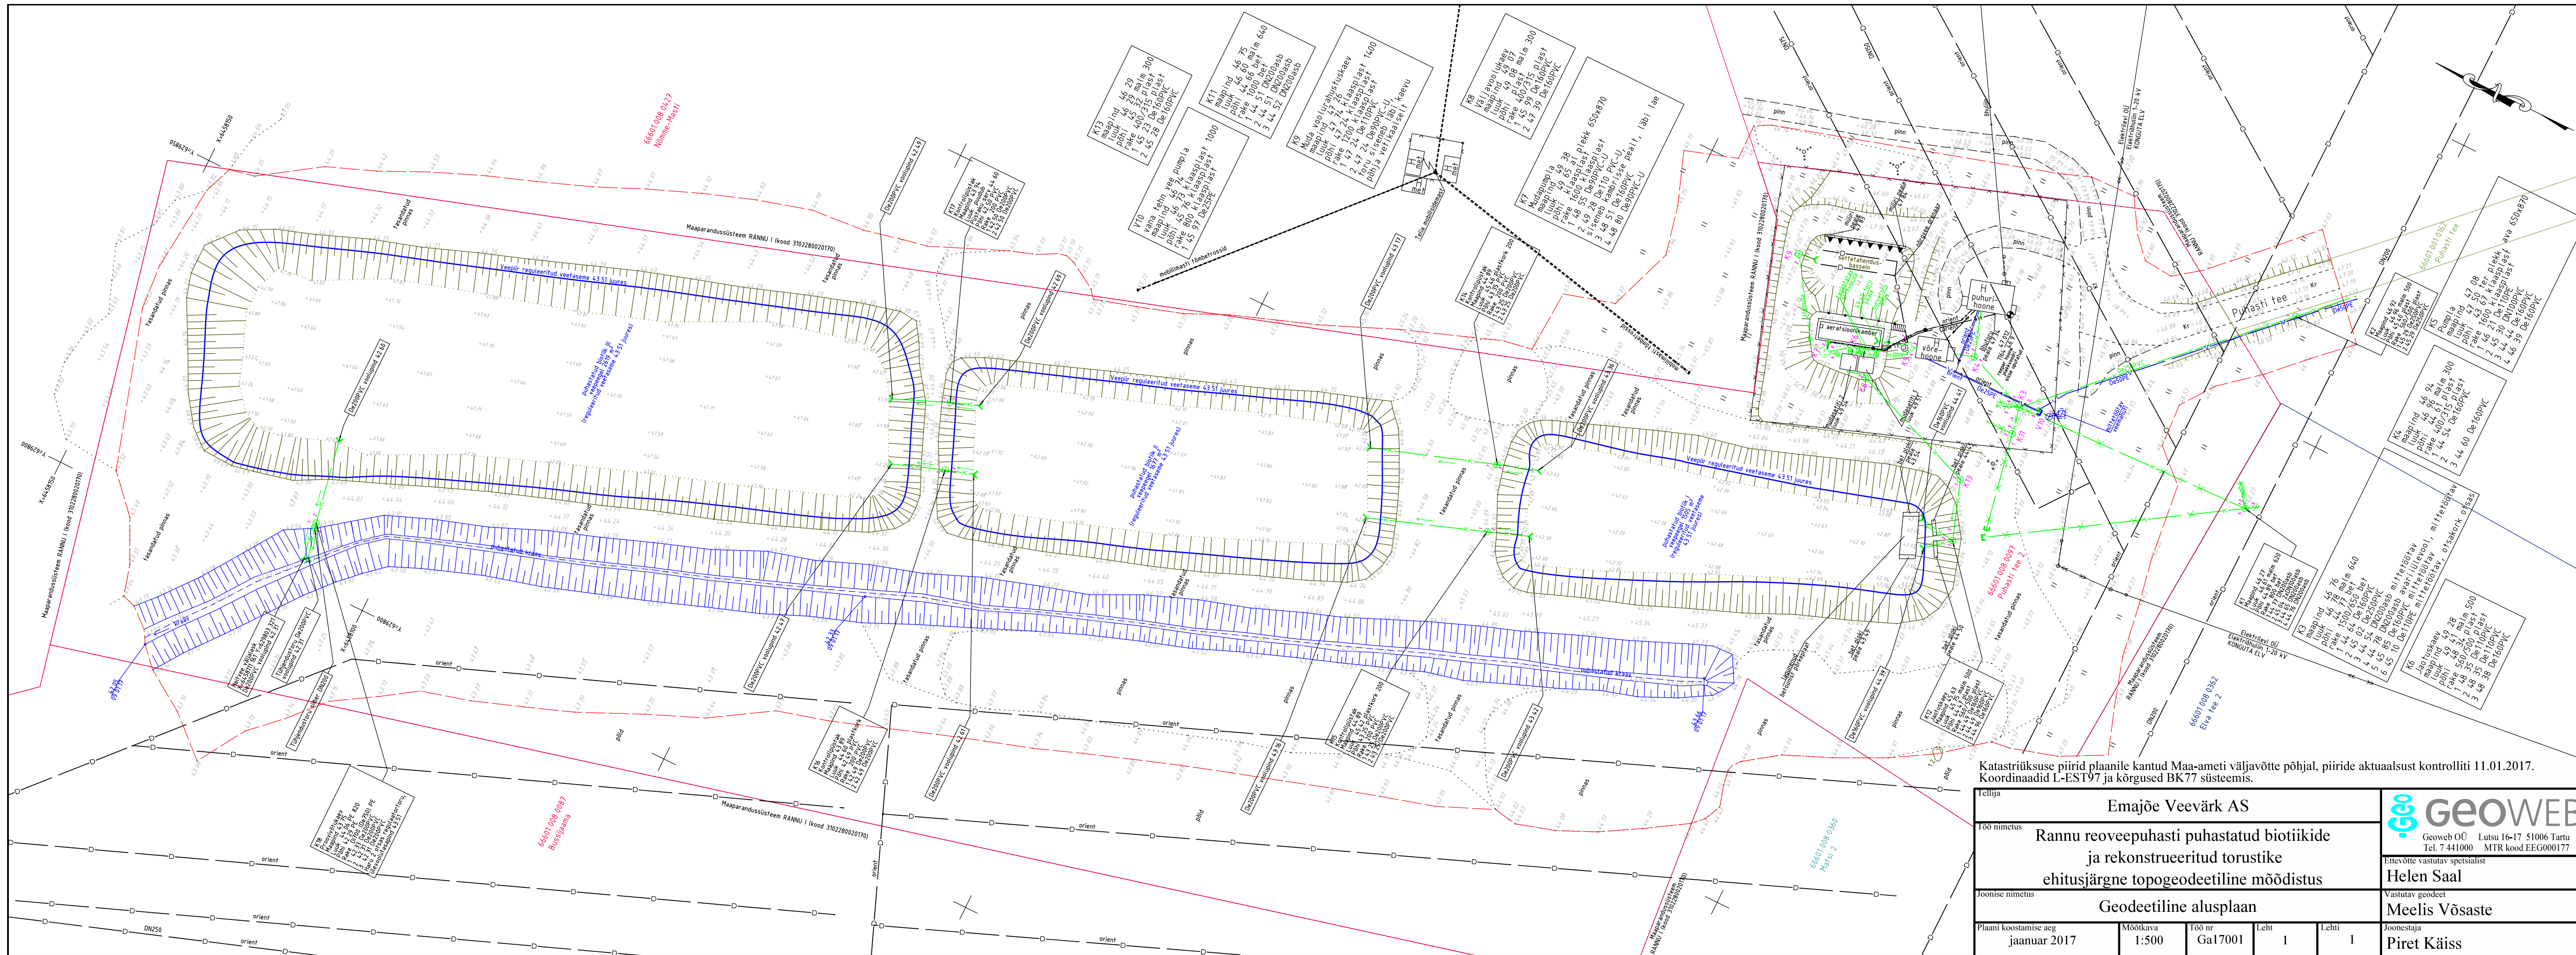

Katastrirüksuse piirid plaanile kantud Maa-ameti väljavõtte põhjal, piiride aktuaalsust kontrolliti 11.01.2017.
Koordinaadid L-EST97 ja kõrgused BK77 süsteemis.

Tellija					 Geoweb Geoweb OÜ Lutsu 16-17 51006 Tartu Tel. 7 441000 MTR kood EEG000177
Emajõe Veevõrk AS					
Töö nimetus					
Rannu reoveepuhasti puhastatud biotiikide ja rekonstrueeritud torustike ehitusjärgne topogeodeetiline mõõdistus					Ettevõtte vastutav spetsialist
Joonise nimetus					Helen Saal
Geodeetiline alusplaan					Vastutav geodeet
					Meelis Võsaste
Plaani koostamise aeg	Mõõtkava	Töö nr	Leht	Lehti	Joonestaja
jaanuar 2017	1:500	Ga17001	1	1	Piret Käiss