


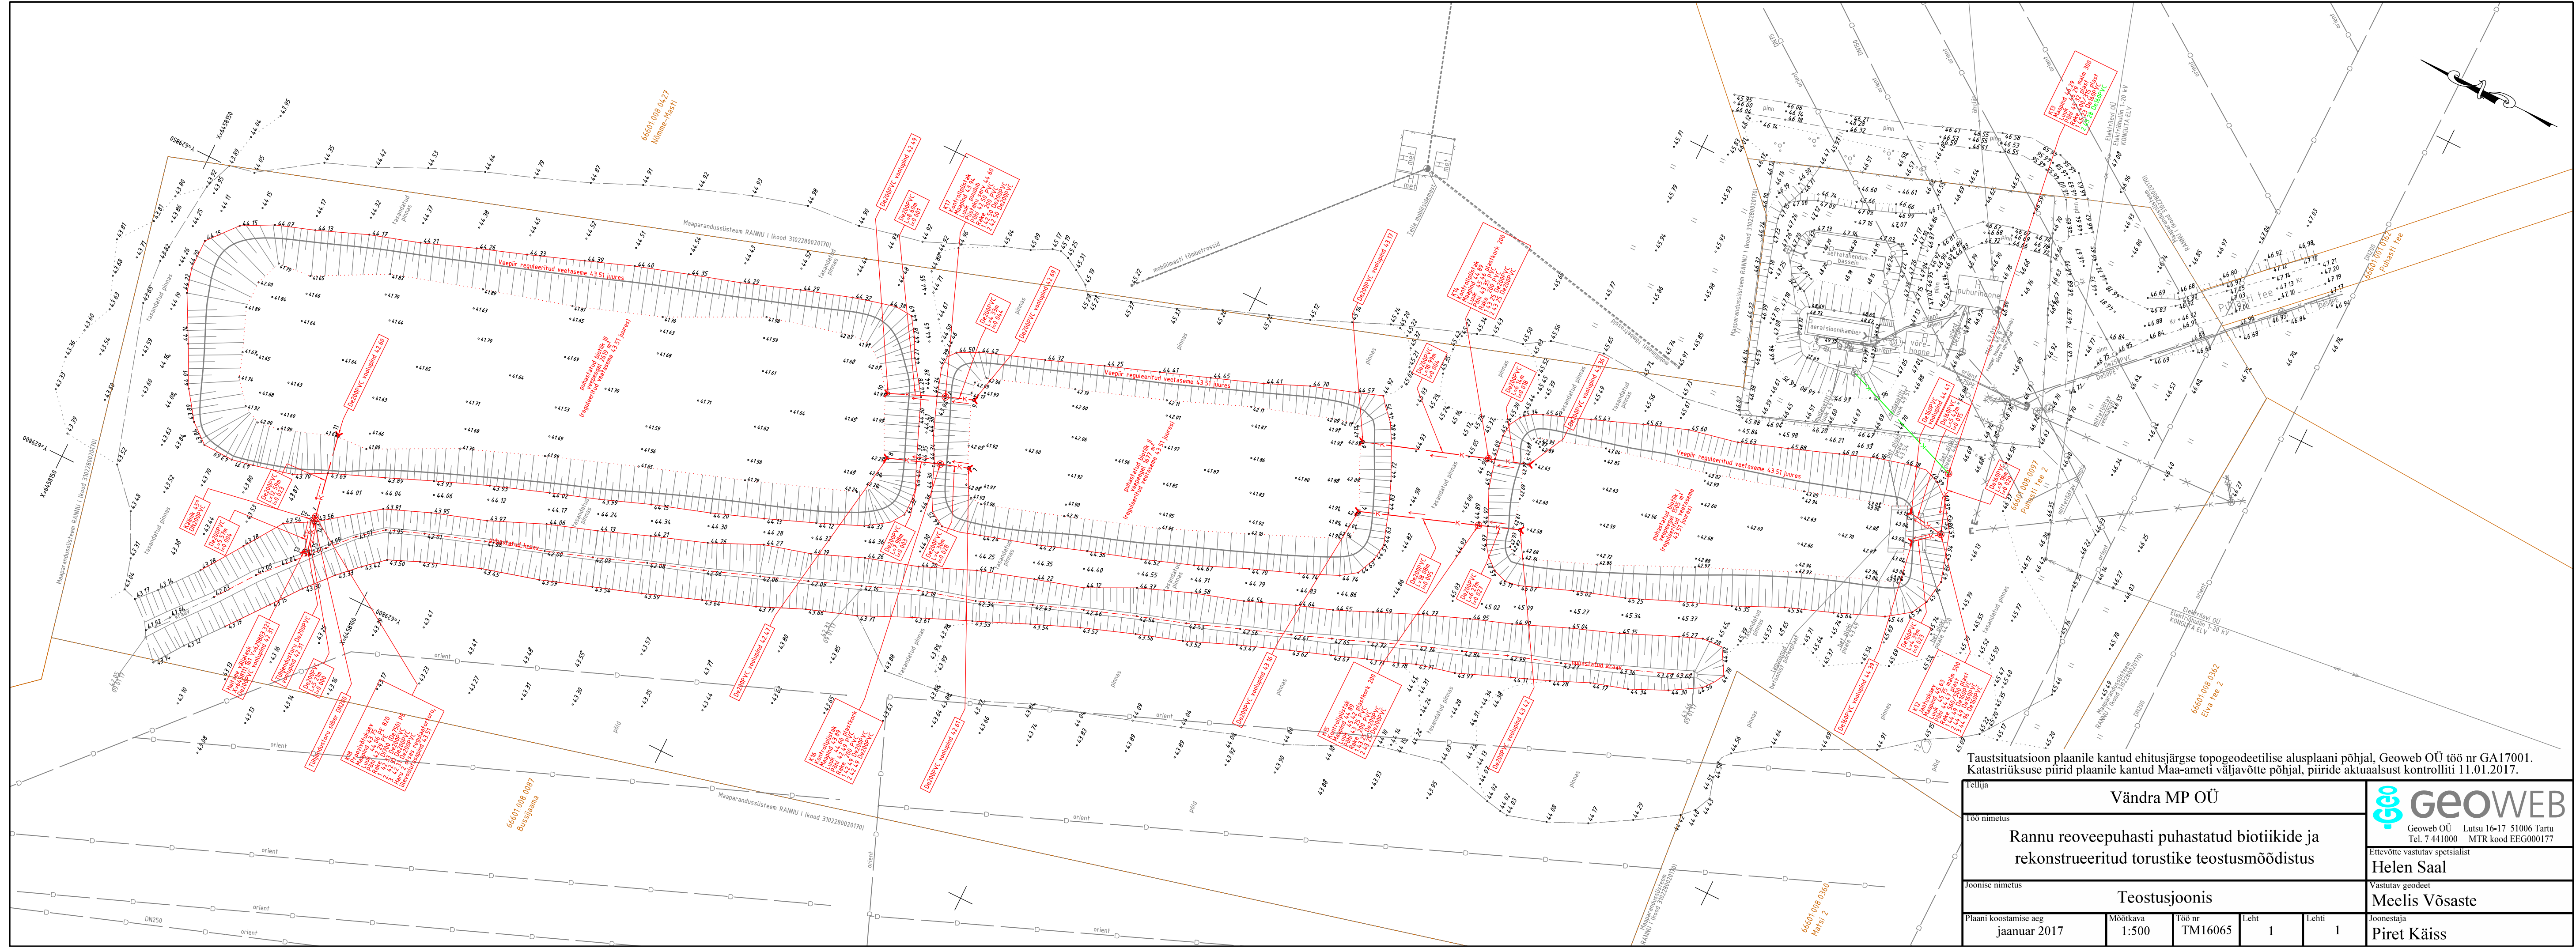

Taustsituatsioon plaanile kantud ehitusjärgse topogeodeetilise alusplaani põhjal. Geoweb OÜ töö nr GA17001.  
Katastrüksuse piirid plaanile kantud Maa-ameti väljavõtte põhjal, piiride aktuaalsust kontrolliti 11.01.2017.

|                         |  |           |         |      |                                                                                          |             |   |  |
|-------------------------|--|-----------|---------|------|------------------------------------------------------------------------------------------|-------------|---|--|
| Telliija                |  |           |         |      | Vändra MP OÜ                                                                             |             |  <b>GeowEB</b><br>Geoweb OÜ Lutsu 16-17 51006 Tartu<br>Tel. 7 441000 MTR kood EEG000177 |  |
| Töö nimetus             |  |           |         |      | Rannu reoveepuhasti puhastatud biotiikide ja rekonstrueeritud torustike teostusmöödistus |             |   |  |
| Joonise nimetus         |  |           |         |      | Ettevõtte vastutav spetsialist<br><b>Helen Saal</b>                                      |             |   |  |
| Teostusjoonis           |  |           |         |      | Vastutav geodeet<br><b>Meelis Vösaste</b>                                                |             |   |  |
| Plaanide koostamise aeg |  | Möödikava | Töö nr  | Leht | Lehti                                                                                    | Joonestaja  |   |  |
| jaanuar 2017            |  | 1:500     | TM16065 | 1    | 1                                                                                        | Piret Käiss |   |  |