


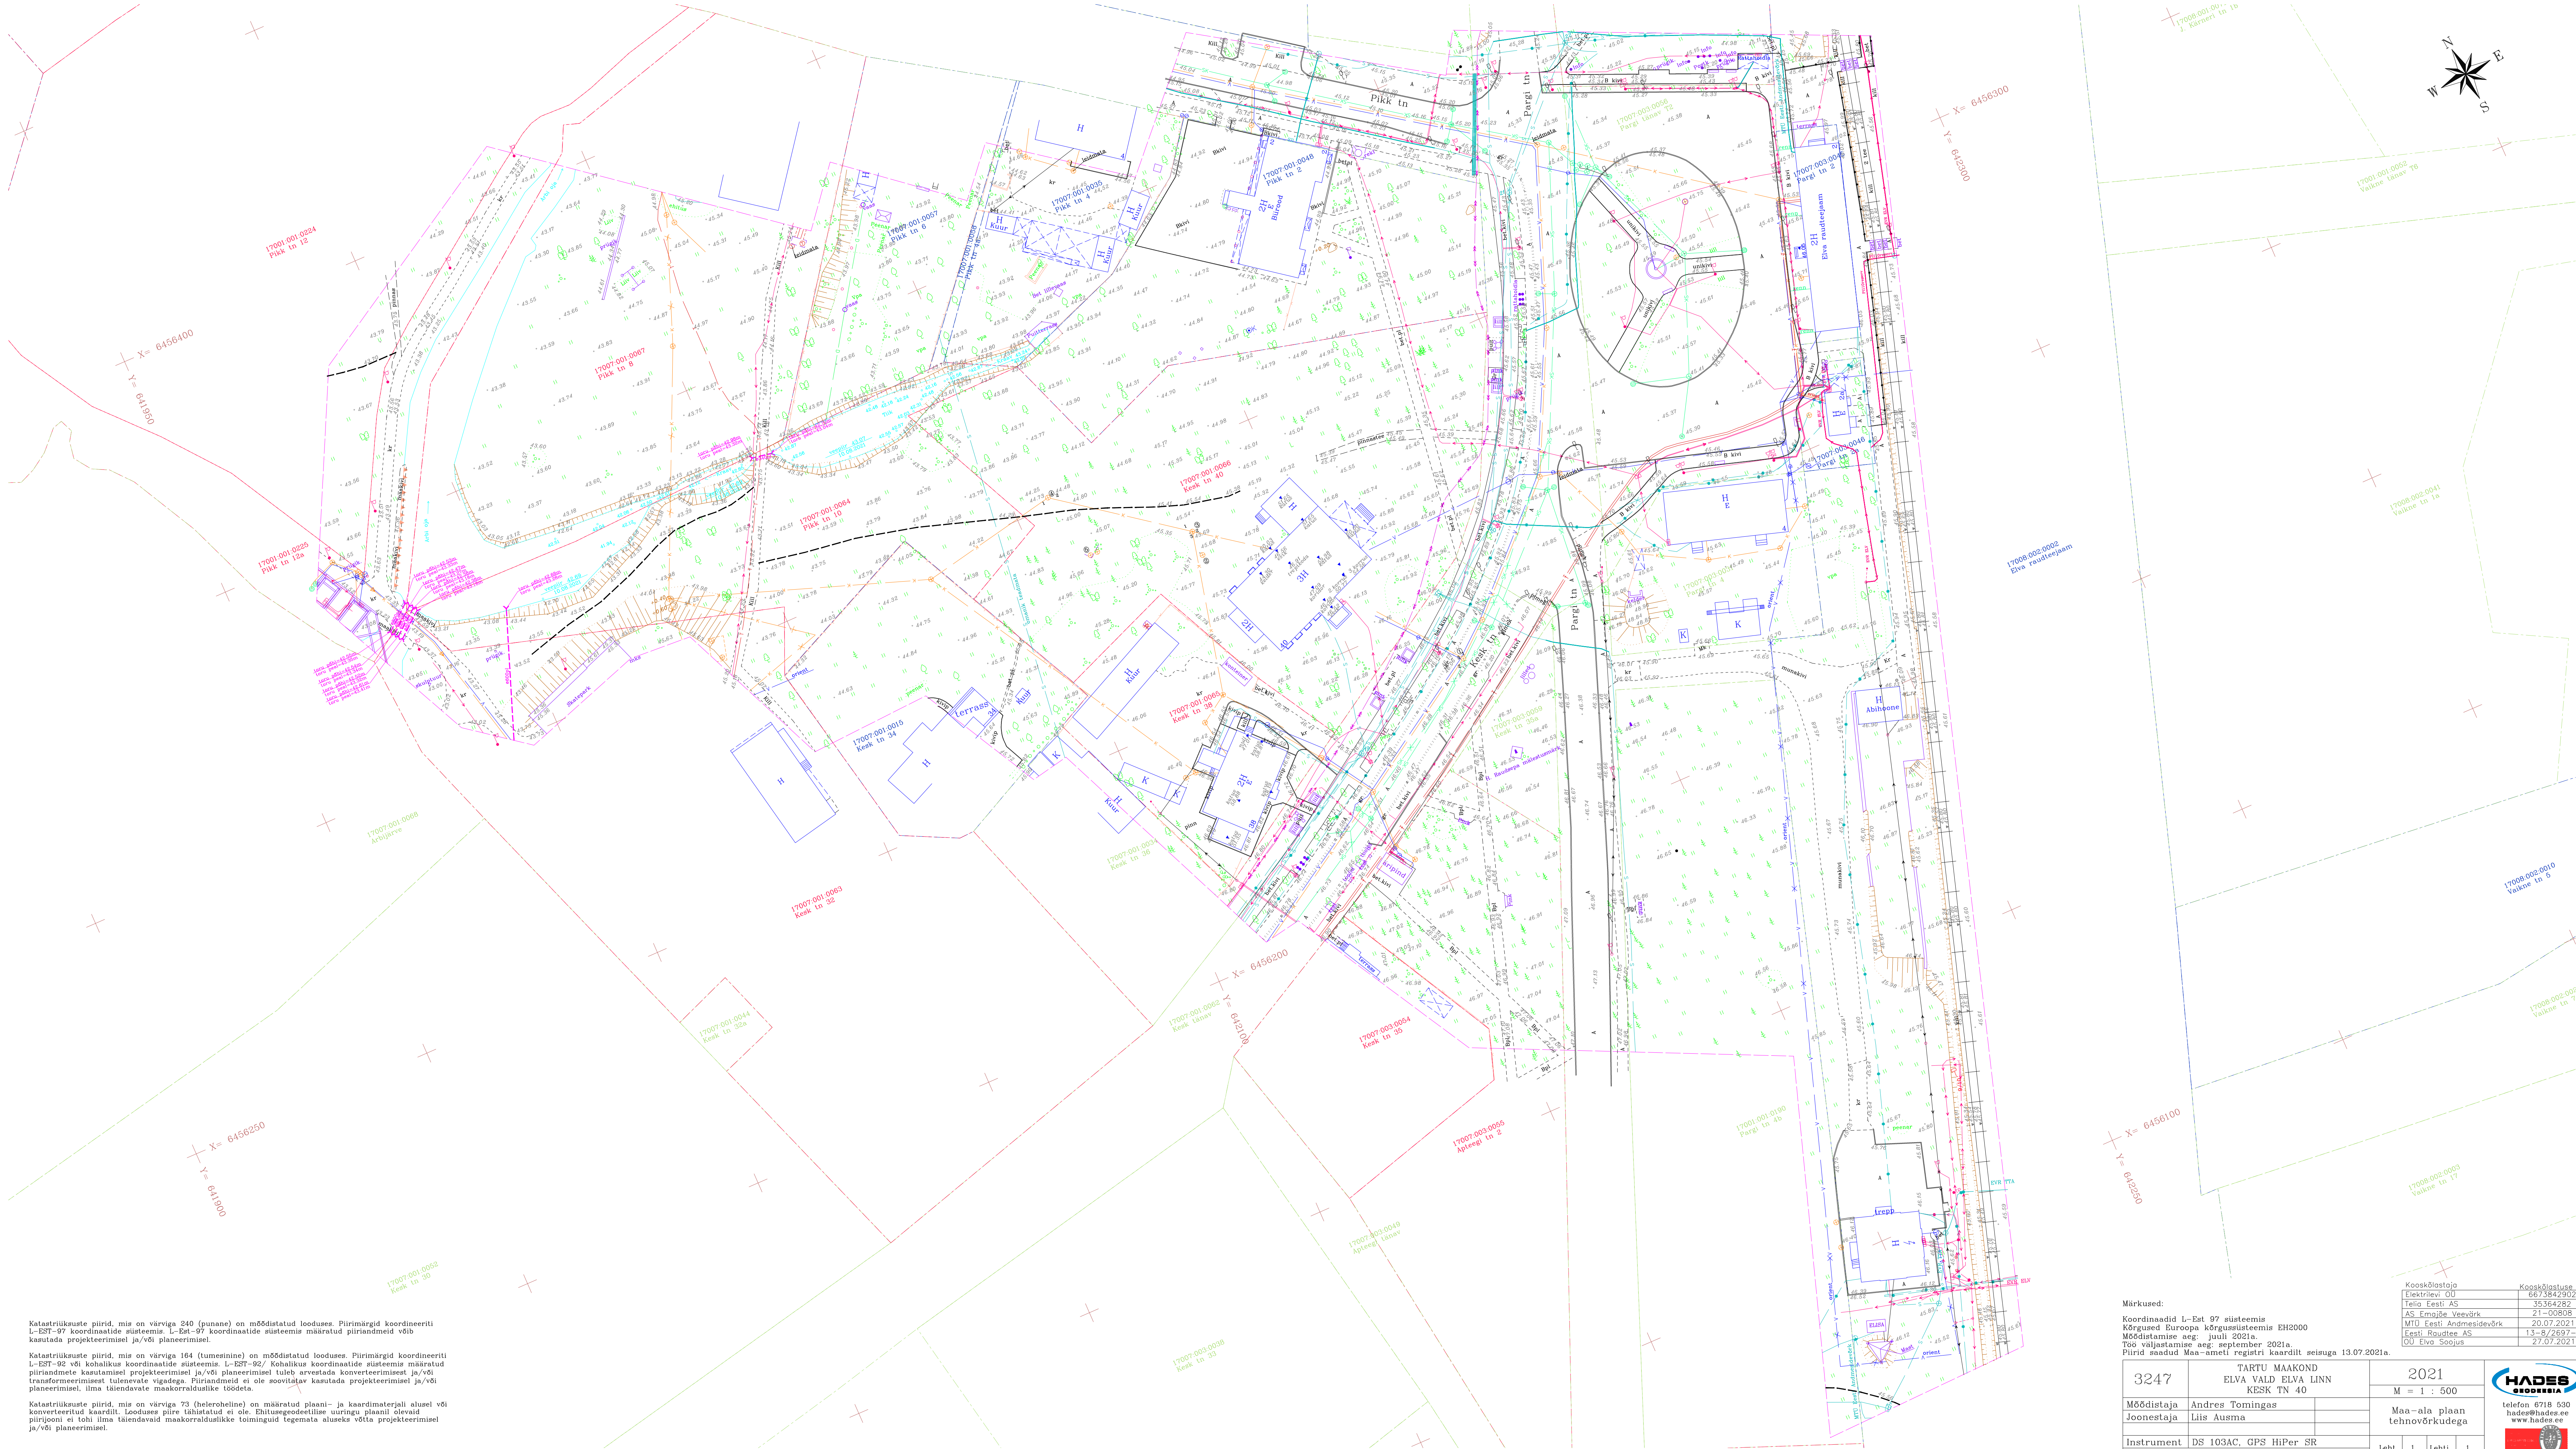

Katastriliku piir, mis on värviga 240 (punane) on mõeldatud looduses. Piirimärgid koordineeriti L-EST-97 koordinaatide süsteemis L-Est-97 koordinaatide süsteemis määratud piirandmeid või kasutada projekteerimisel ja/või planeerimisel.

Katastriliku piir, mis on värviga 164 (tumeinine) on mõeldatud looduses. Piirimärgid koordineeriti L-EST-92 või kohalikus koordinaatide süsteemis L-Est-92/22 kohalikus koordinaatide süsteemis määratud piirandmete kasutamisel projekteerimisel ja/või planeerimisel tuleb arvestada konverteerimisest ja/või transformeerimisest tulenevate vigadega. Piirandmeid ei ole soovitatav kasutada projekteerimisel ja/või planeerimisel, ilma täiendavate maakorralduslike tõdeda.

Katastriliku piir, mis on värviga 73 (heleroeline) on määratud plaani- ja kaardimaterjali alusel või konverteeritud kaardilt. Looduses piire tähistatud ei ole. Ehitusgeodeetilise uuringu plaanil olevaid piirjooni ei tohi ilma täiendavaid maakorralduslike toiminguid tegemata aluseks võtta projekteerimisel ja/või planeerimisel.

Märkused:

Koordinaadid L-Est 97 süsteemis
Kõrgused Euroopa kõrgussüsteemis EH2000
Mõõdistamise aeg: juuli 2021a.
Töö valmistamise aeg: september 2021a.
Piirid saadud Maa-ameti registri kaardilt seisuga 13.07.2021a.

3247	TARTU MAAKOND ELVA VALD ELVA LINN KESK TN 40	2021 M = 1 : 500
Mõõdistaja	Andres Tomingas	Maa-ala plaan tehnoorkudega
Joonestaja	Liis Ausma	
Instrument	DS 103AC, GPS HiPer SR MTR EG10570307-0001	Leht 1 Lehti 1
	Litsentsid: 546 MA-k, 411 MA	

Koostajad

Elektriline: OU	Koostajad
Taia Eesti: AS	6673842902
AS Emaide Veevärk	21-00808
MTÜ Eesti Andmesidevõrk	20.07.2021
Eesti Raudtee AS	13-8/2697-1
OU Elva Soojus	27.07.2021

HADES

telefon 6719 530
hades@hades.ee
www.hades.ee

68783713A