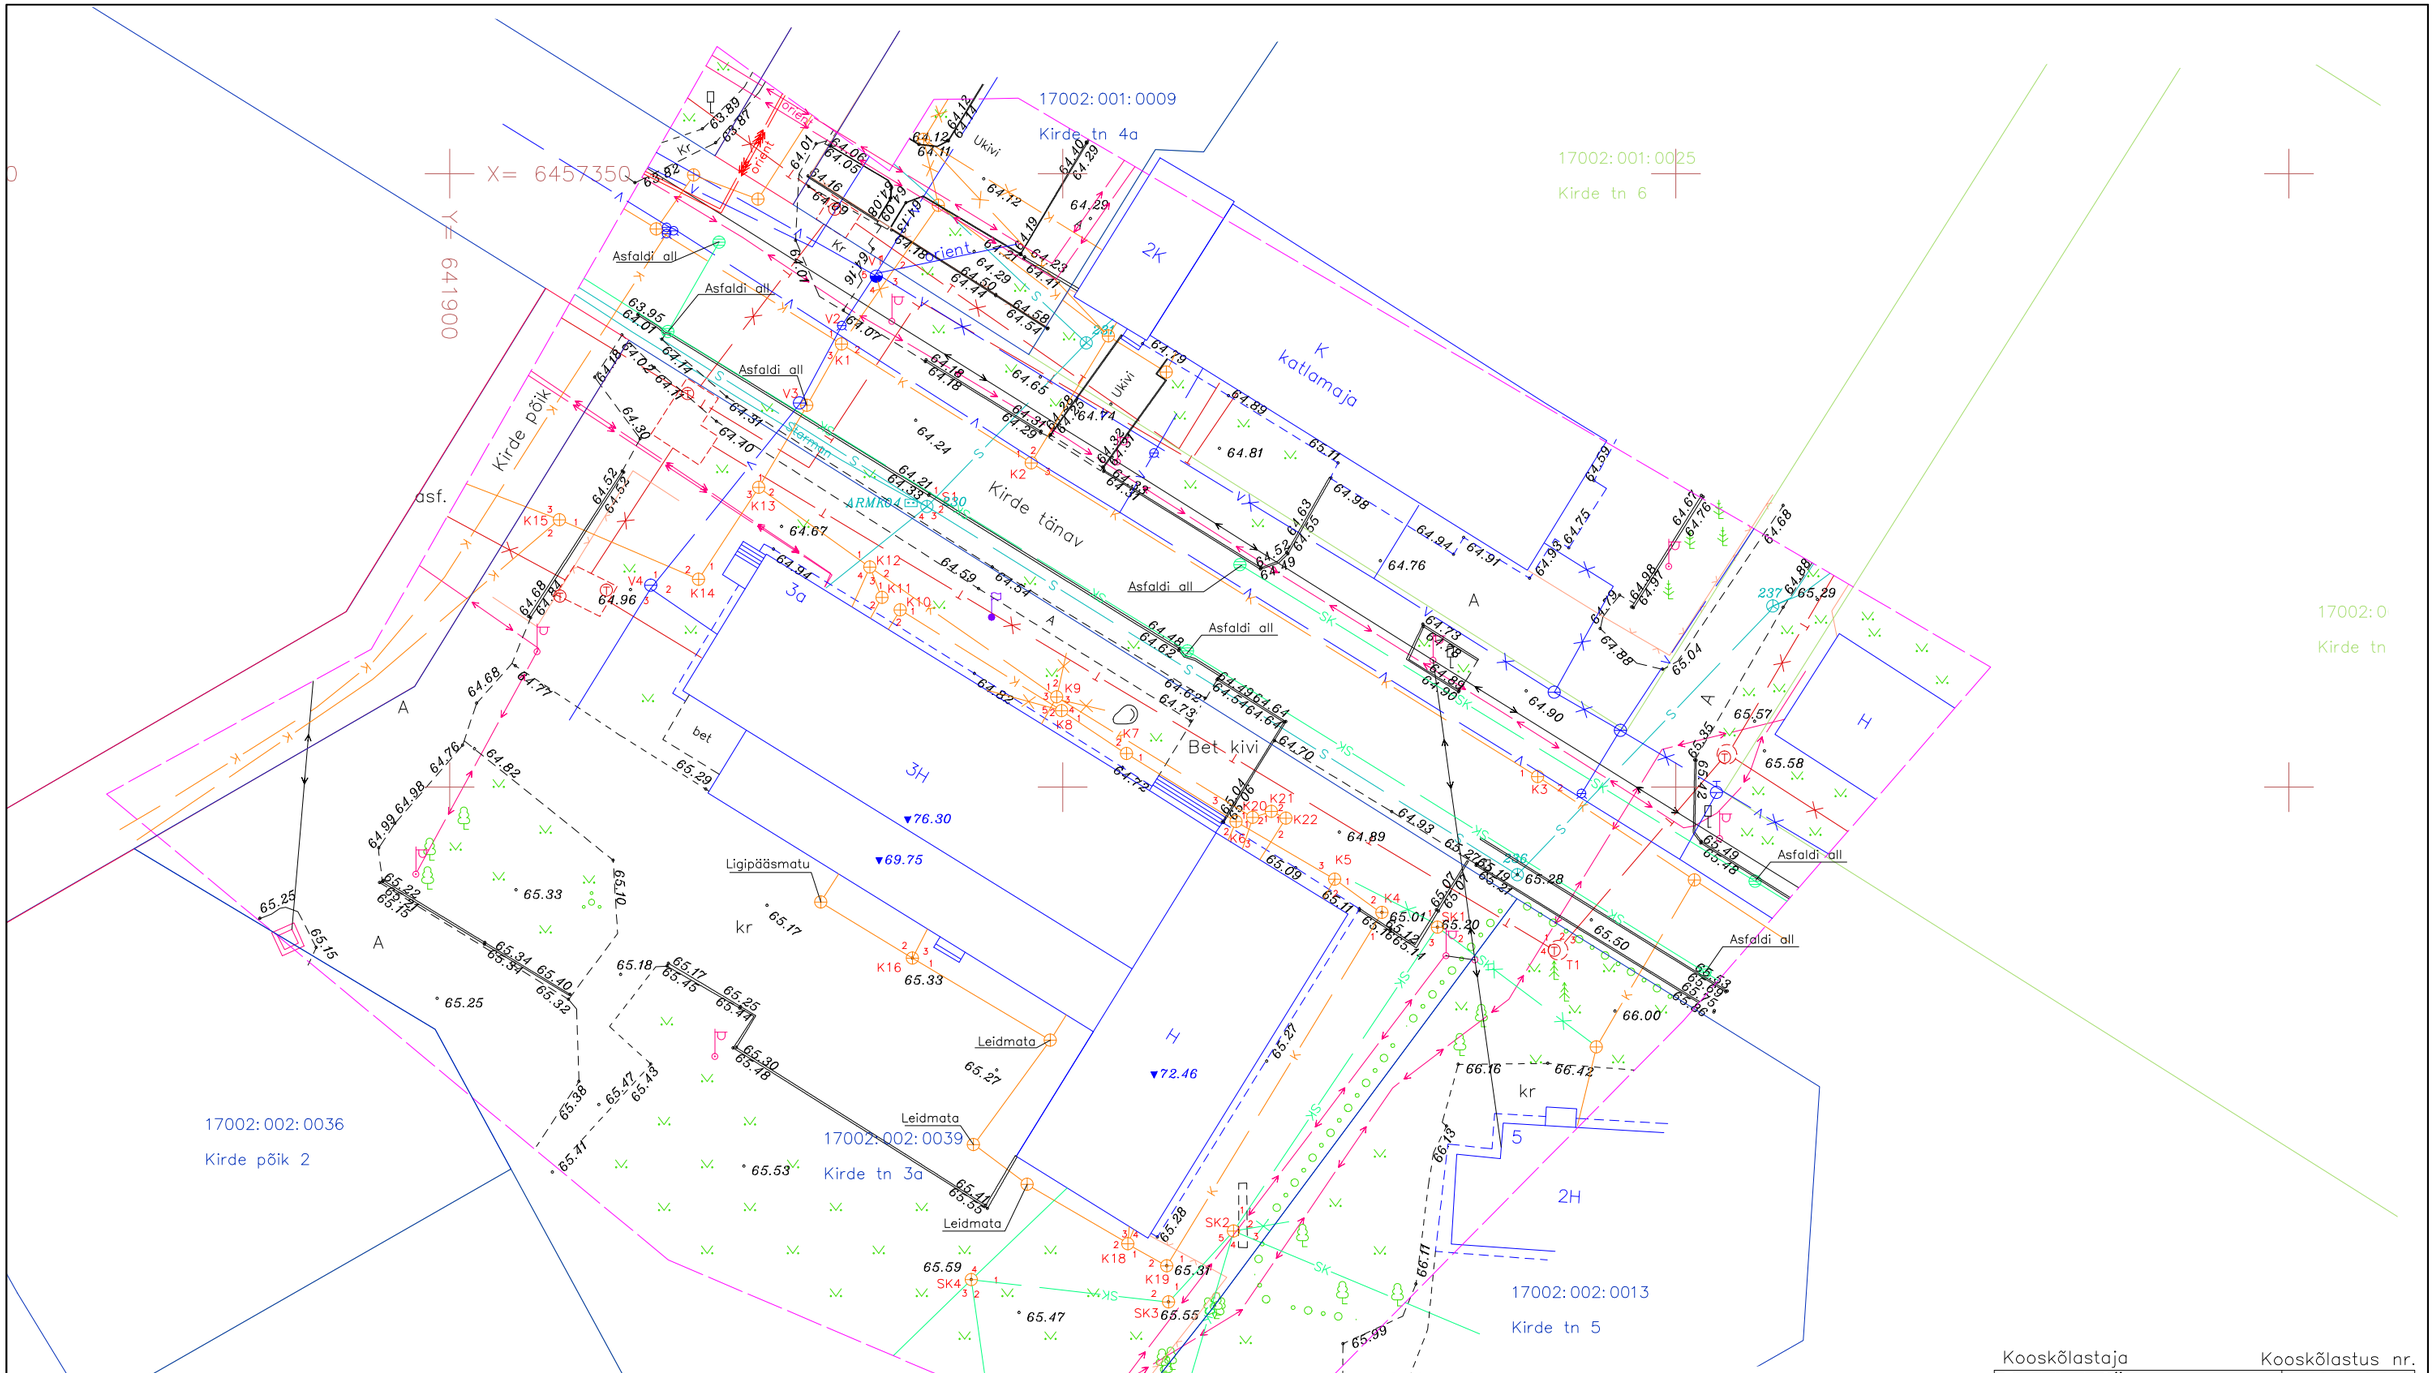

Märkused:

Koordinaadid L-Est 97 süsteemis
Kõrgused 1977.a. Balti süsteemis
Mõõdistamise aeg: oktoober 2017a
Töö väljastamise aeg: november 2017a
Piirid saadud Maa-ameti registri kaardilt seisuga oktoober 2017.

Kooskõlastaja	Kooskõlastus nr.
Elektrilevi OÜ	4687667329
Telia AS	29293730
Emajõe Veevärk AS	9.11.17
OÜ Elva Soojus	27.10.17
Elva Linnavalitsus	.
AS Starman	24.10.17

TM127	TARTU MAAKOND ELVA LINN KIRDE TÄNAV 3A	2017 M = 1 : 500	
Mõõdistaja	Aigar Nõgene	Maa-ala plaan tehnovõrkudega	
Joonestaja	Merle Kivistik		
Instrument	DS-103 AC, GPS GRS-1	Leht 1	Lehti 1
MTR EG10570307-0001	Litsentsid: 546 MA-k, 411 MA		

HADES GEODEESIA
telefon 6718 530
hades@hades.ee
www.hades.ee
EST83713A