

Töö nr. 710-19GEO

Tartu maakond

Elva vald

Mäeselja küla

Rõõmu kü

Geodeetiline alusplaan

Tellija: Ardo Rõõm

Koostas: Rene Kasemets

Vastutab: Antti Kiisler

Tartu 2019

SISUKORD

1. Sisukord	2
2. Seletuskiri	3
3. Geodeetiline alusplaan	4

Koostas: R.Kasemets
20.12.2019.a.

GEODEETILISTE TÖÖDE SELETUSKIRI

Töö nr: 710-19GEO

Tellijä: Ardo Rõõm

Objekti asukoht: Tartu maakond, Elva vald, Mäeselja küla

Objekti nimetus: Rõõmu kü.

Töö sisu: Geodeetiline alusplaan

Töö täitjad: Rene Kasemets

Töö teostamise aeg: detsember 2019

Lähtepunkti koordinaadid: TART Trimble® VRS Now Eesti GNSS püsijaam

X=6469851.175 Y=659511.259 Z=63.335

Situatsioon mõõdistati Trimble R10 reaajas mõõdistatava GPS-iga

Plaanil kujutatud ala üldpind: 0,75 ha


Plaani mõõtkava: 1:500

Koordinaatide süsteem: L-EST97

Kõrguslik süsteem: EH2000

Geodeetiline alusplaan joonestati arvutil tarkvaraga AutoCad 2012. Plaan väljastatakse graafiliselt digitaalselt ja vajadusel paberkandjal ning säilitatakse infokandjal.

Koostas: Rene Kasemets
20.12.2019

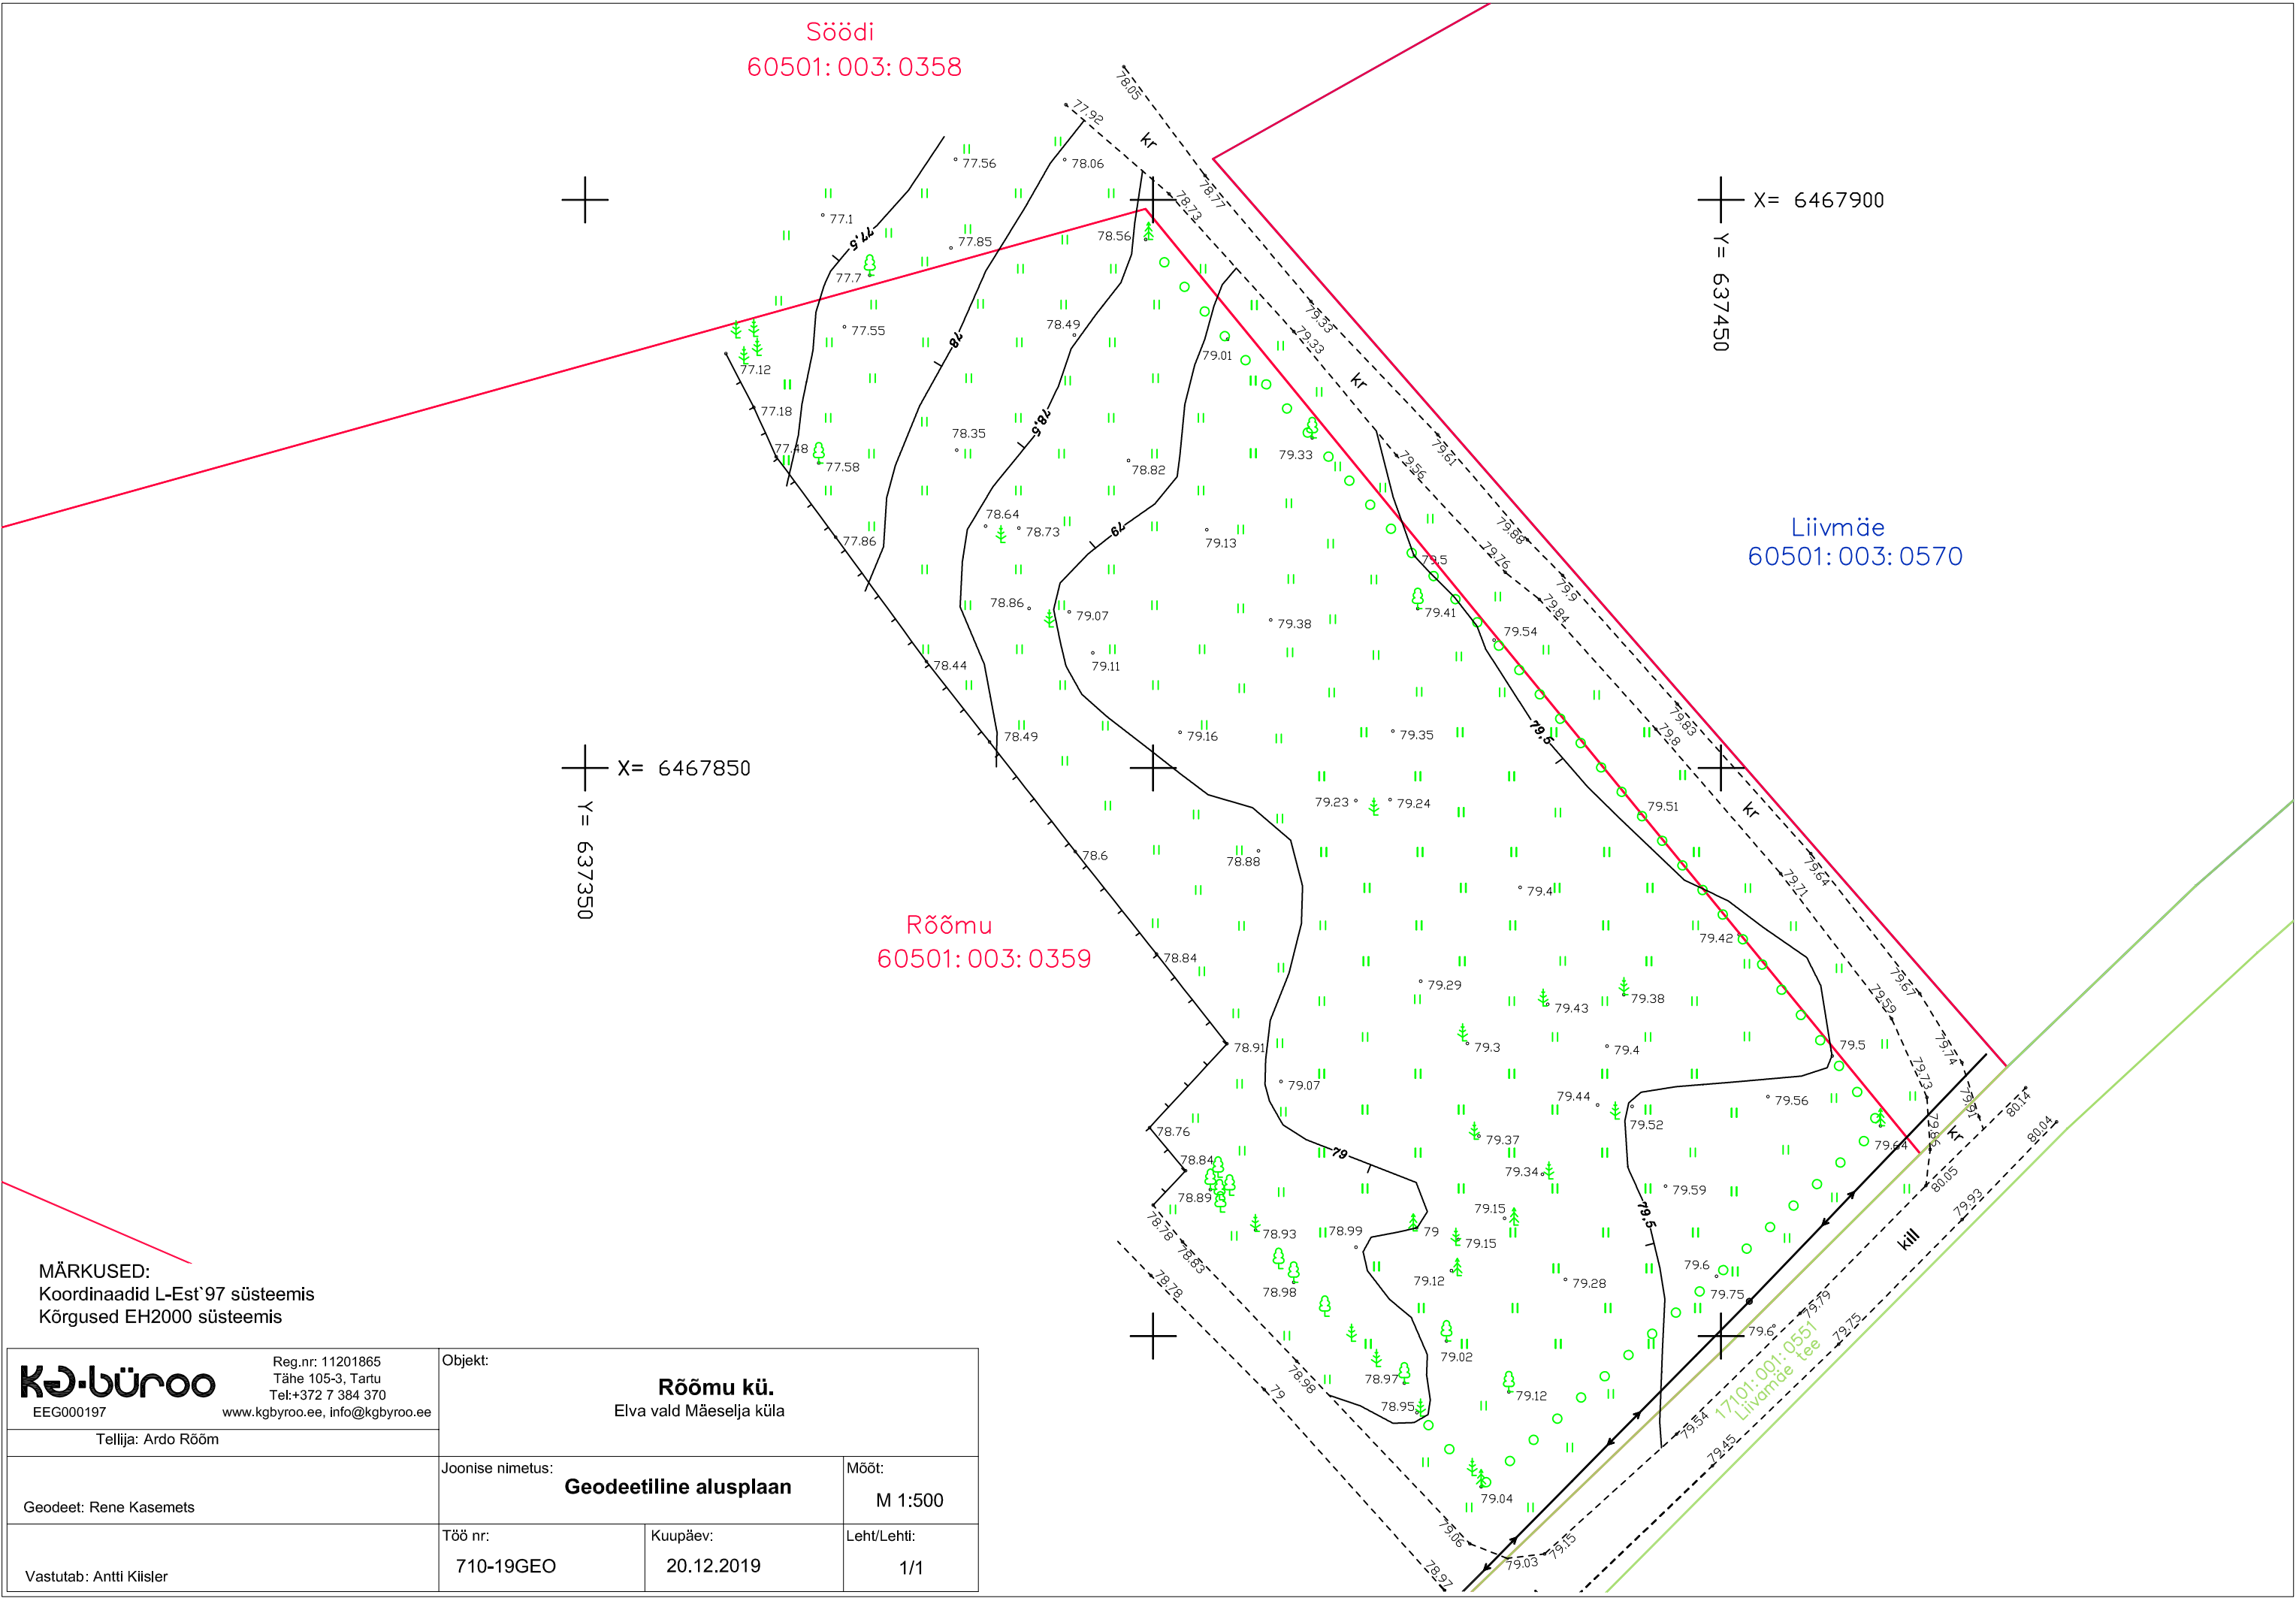

MÄRKUSED:
Koordinaadid L-Est'97 süsteemis
Kõrgused EH2000 süsteemis

KG-büroo EEG000197 Reg.nr: 11201865 Tähe 105-3, Tartu Tel:+372 7 384 370 www.kgbyroo.ee, info@kgbyroo.ee	Objekt: Rõõmu kü. Elva vald Mäeselja küla	
Tellija: Ardo Rõõm	Joonise nimetus: Geodeetiline alusplaan	Mööd: M 1:500
Geodeet: Rene Kasemets	Töö nr: 710-19GEO	Kuupäev: 20.12.2019
Vastutab: Antti Kiisler		Leht/Lehti: 1/1