

Töö nr. 725-20GEO

Tartu maakond

Elva vald

Tänassilma küla

Räni kü

Geodeetiline alusplaan

Tellija: Allan Norman

Koostas: Rene Kasemets

Vastutab: Antti Kiisler

Tartu 2020

SISUKORD

1. Sisukord	2
2. Seletuskiri	3
3. Geodeetiline alusplaan	4

Koostas: R.Kasemets

05.03.2020.a.

GEODEETILISTE TÖÖDE SELETUSKIRI

Töö nr: 725-20GEO

Tellijä: Allan Norman

Objekti asukoht: Tartu maakond, Elva vald, Tännassilma küla

Objekti nimetus: Räni kü.

Töö sisu: Geodeetiline alusplaan

Töö täitjad: Rene Kasemets

Töö teostamise aeg: märts 2020

Lähtepunkti koordinaadid: TART Trimble® VRS Now Eesti GNSS püsijaam

X=6469851.175 Y=659511.259 Z=63.335

Situatsioon mõõdistati Trimble R10 reaajas mõõdistatava GPS-iga

Plaanil kujutatud ala üldpind: 1,15 ha


Plaani mõõtkava: 1:500

Koordinaatide süsteem: L-EST97

Kõrguslik süsteem: EH2000

Geodeetiline alusplaan joonestati arvutil tarkvaraga AutoCad 2012. Plaan väljastatakse graafiliselt digitaalselt ja vajadusel paberkandjal ning säilitatakse infokandjal.

Koostas: Rene Kasemets
05.03.2020

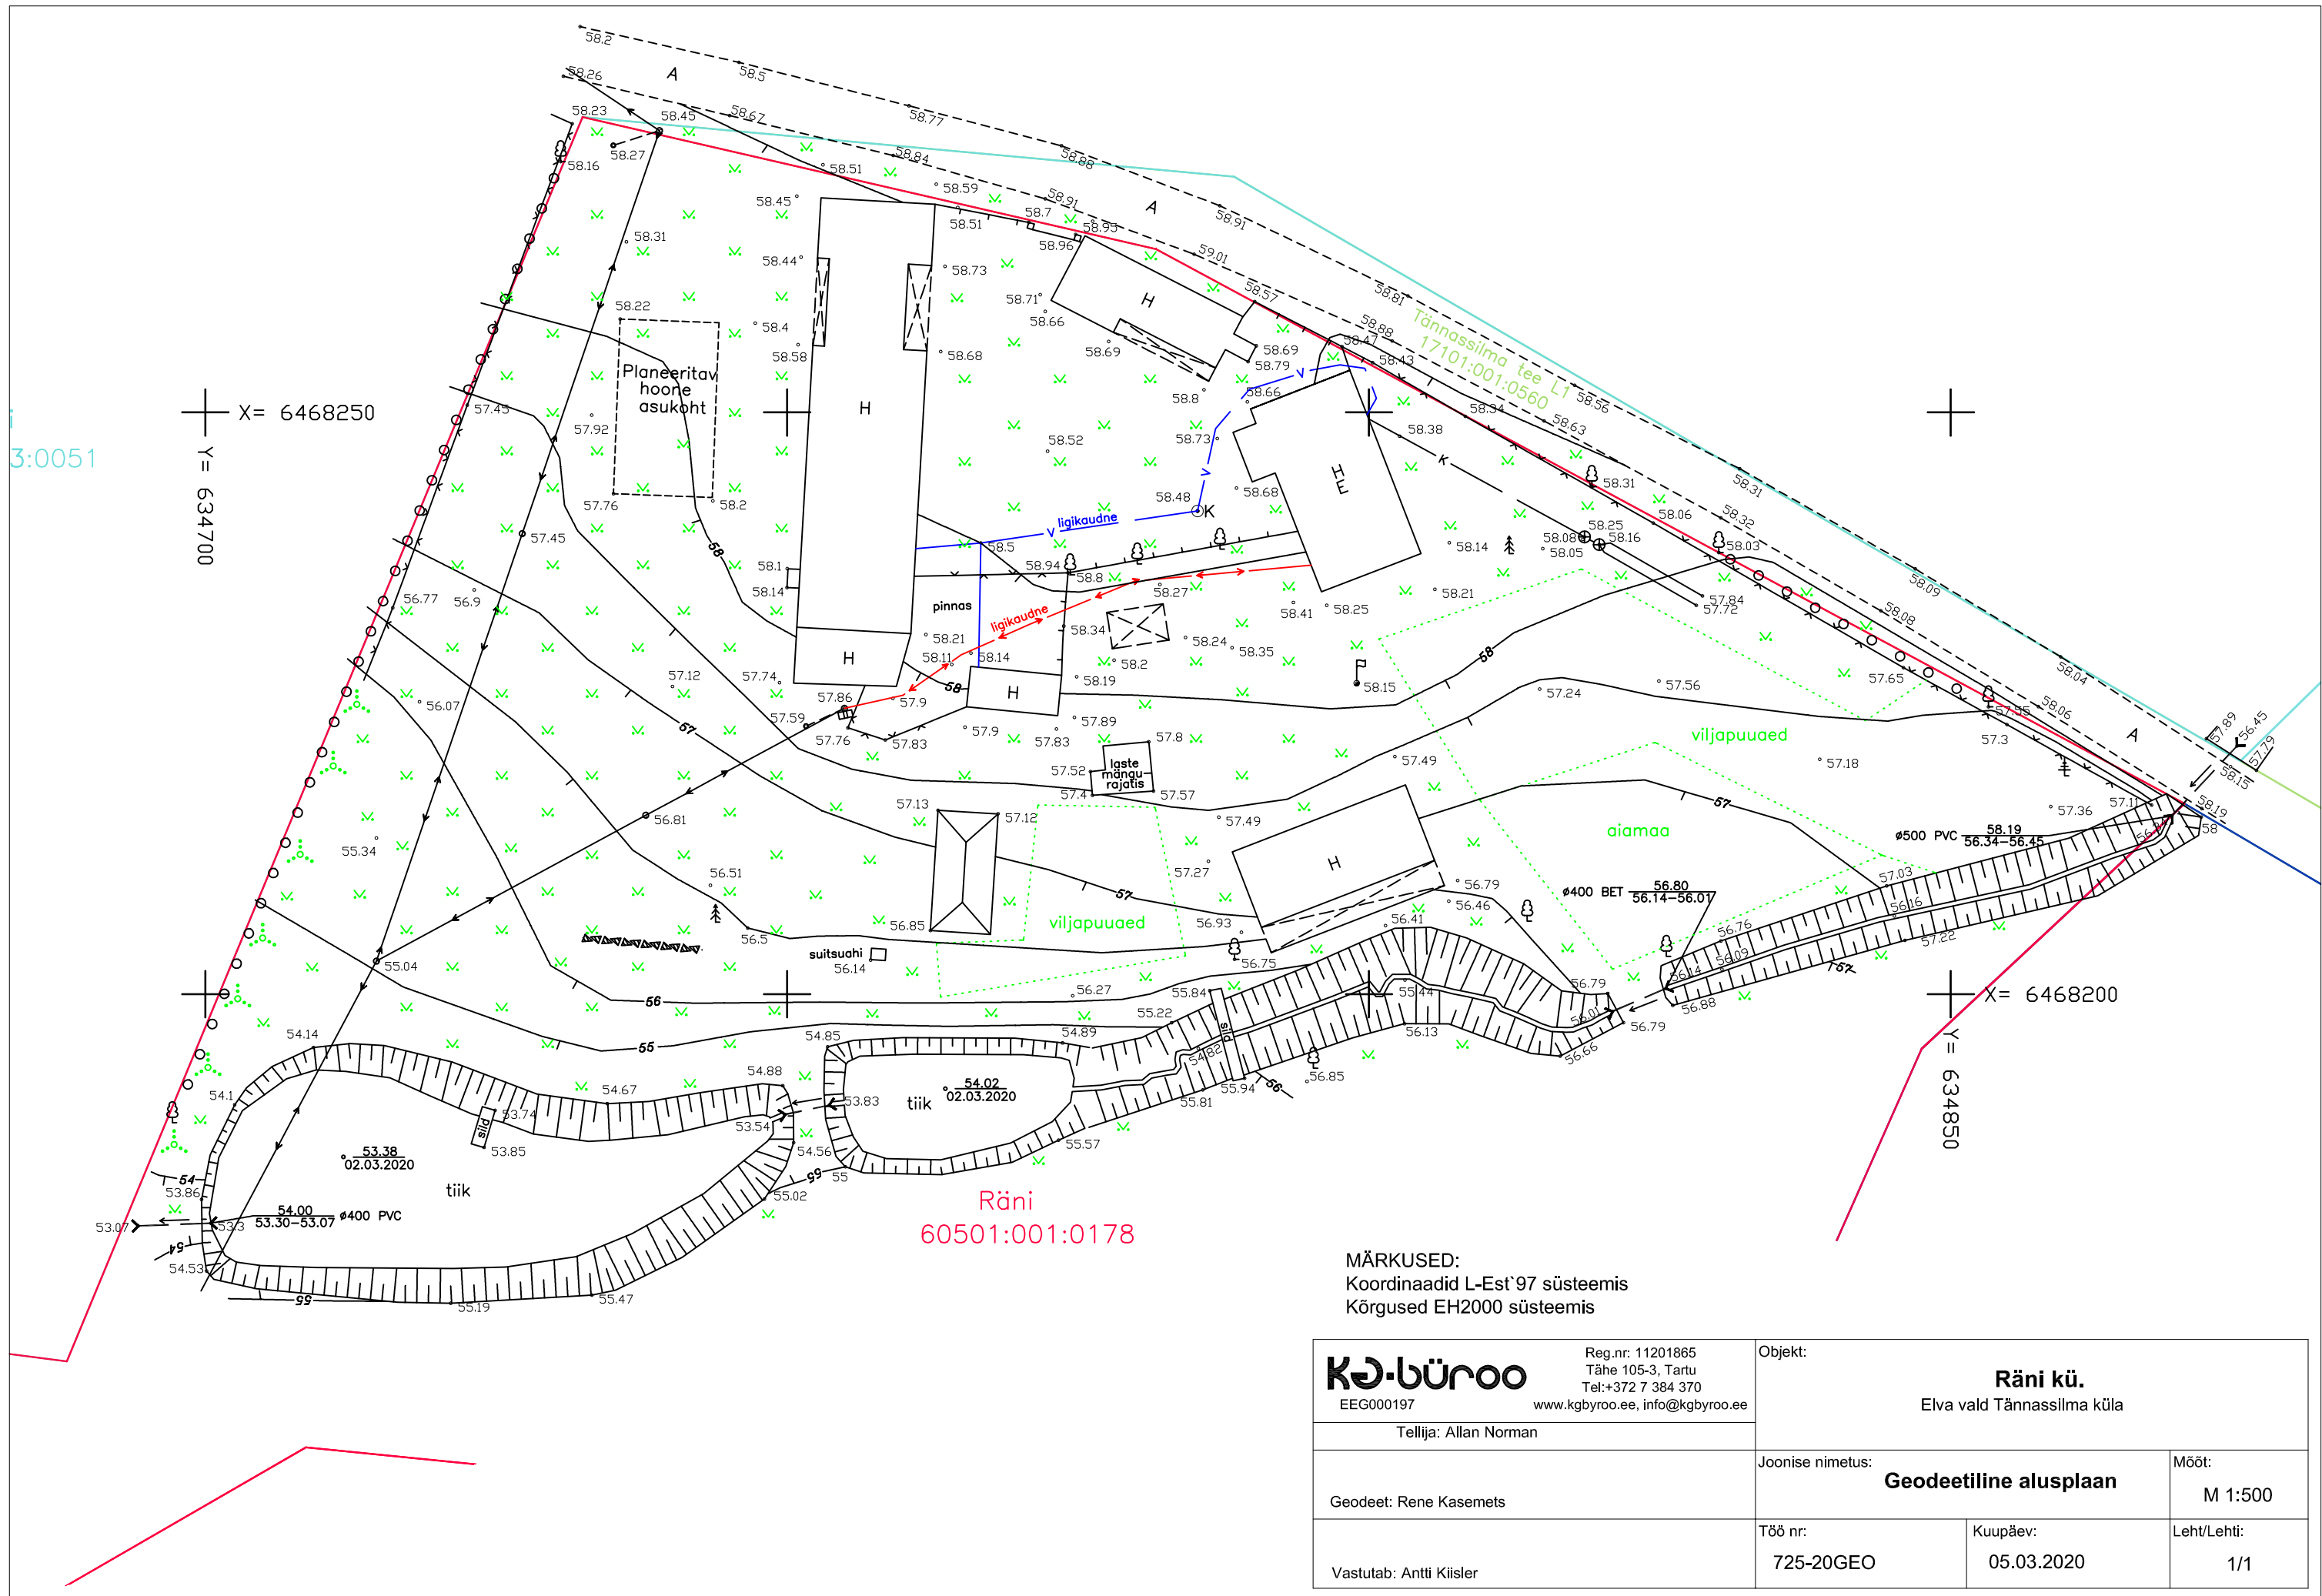

MÄRKUSED:
Koordinaadid L-Est'97 süsteemis
Kõrgused EH2000 süsteemis

KGBüroo EEG000197		Reg.nr: 11201865 Tähe 105-3, Tartu Tel:+372 7 384 370 www.kgbyroo.ee, info@kgbyroo.ee		Objekt: Rääni kü. Elva vald Tännassilma küla	
Tellija: Allan Norman		Joonise nimetus: Geodeetiline alusplaan		Mööd: M 1:500	
Geodeet: Rene Kasemets		Töö nr: 725-20GEO		Kuupäev: 05.03.2020	
Vastutab: Antti Kiisler				Leht/Lehti: 1/1	