

Töö nr. 748-20GEO

Tartu maakond

Elva vald

Ervu küla

Vahi kü

Geodeetiline alusplaan

Tellija: Ülo Täkker'i Varese talu FIE

Koostas: Rene Kasemets

Vastutab: Antti Kiisler

Tartu 2020

SISUKORD

1. Sisukord	2
2. Seletuskiri	3
3. Geodeetiline alusplaan	4

Koostas: R.Kasemets

26.05.2020.a.

GEODEETILISTE TÖÖDE SELETUSKIRI

Töö nr: 748-20GEO

Tellijä: Ülo Täkker'i Varese talu FIE

Objekti asukoht: Tartu maakond, Elva vald, Ervu küla

Objekti nimetus: Vahi kü.

Töö sisu: Geodeetiline alusplaan

Töö täitjad: Rene Kasemets

Töö teostamise aeg: mai 2020

Lähtepunkti koordinaadid: TART Trimble® VRS Now Eesti GNSS püsijaam

X=6469851.175 Y=659511.259 Z=63.335

Situatsioon mõõdistati Trimble R10 reaajas mõõdistatava GPS-iga

Plaanil kujutatud ala üldpind: 1,19 ha


Plaani mõõtkava: 1:500

Koordinaatide süsteem: L-EST97

Kõrguslik süsteem: EH2000

Geodeetiline alusplaan joonestati arvutil tarkvaraga AutoCad 2012. Plaan väljastatakse graafiliselt digitaalselt ja vajadusel paberkandjal ning säilitatakse infokandjal.

Koostas: Rene Kasemets
26.05.2020

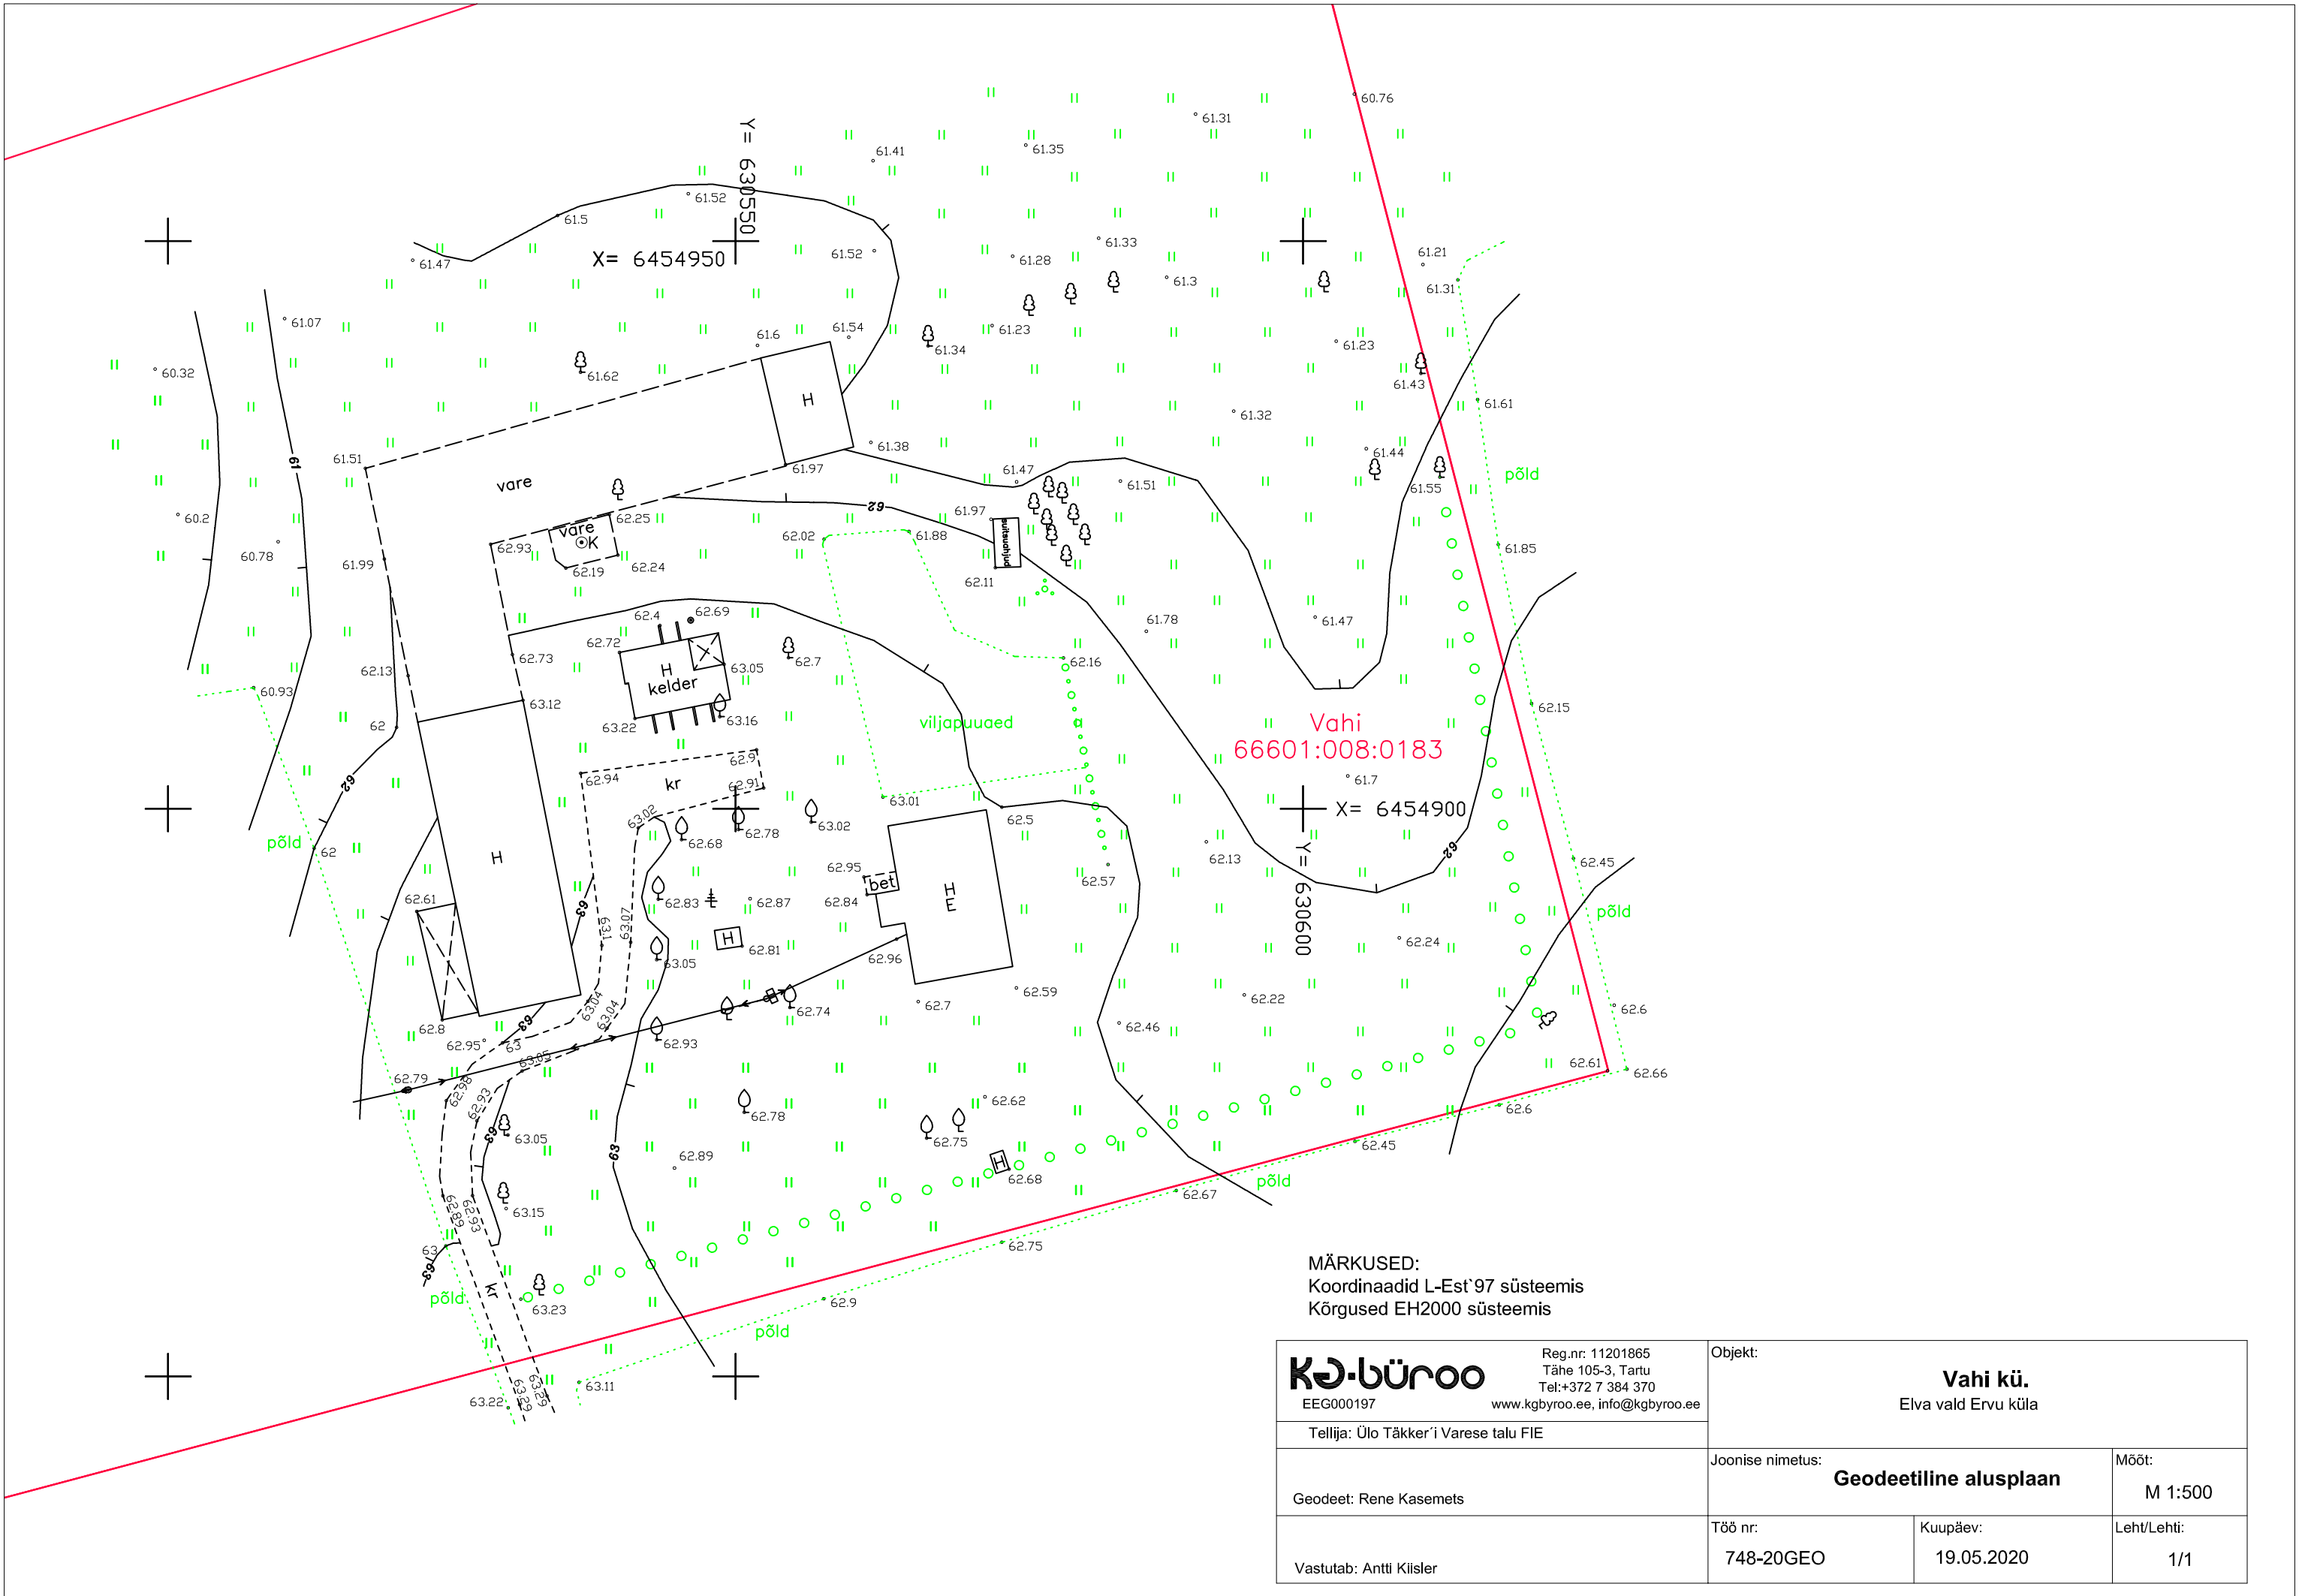

MÄRKUSED:
Koordinaadid L-Est`97 süsteemis
Kõrgused EH2000 süsteemis

KG-büroo EEG000197 Reg.nr: 11201865 Tähe 105-3, Tartu Tel:+372 7 384 370 www.kgbyroo.ee, info@kgbyroo.ee		Objekt: Vahi kü. Elva vald Ervu küla		
Tellija: Ülo Tækker'i Varese talu FIE				
Geodeet: Rene Kasemets		Joonise nimetus:		Mõõt:
		Geodeetiline alusplaan		M 1:500
Vastutab: Antti Kiisler		Töö nr:	Kuupäev:	Leht/Lehti:
		748-20GEO	19.05.2020	1/1