KG-büroo EEG000197 Reg.nr: 11201865 Tähe 105-3, Tartu Tel:+372 7 384 370 www.kgbyroo.ee, info@kgbyroo.ee	Objekt: **Varikupõllu ja Ervu veski kü.** Elva vald Ervu küla		
Tellija: OÜ ATK Linavästrik			
Geodeet: Rene Kasemets	Joonise nimetus: **Geodeetiline alusplaan**		Mõõt: M 1:500
Vastutab: Antti Kiisler	Töö nr: 782-20GEO	Kuupäev: 07.09.2020	Leht/Lehti: 1/1
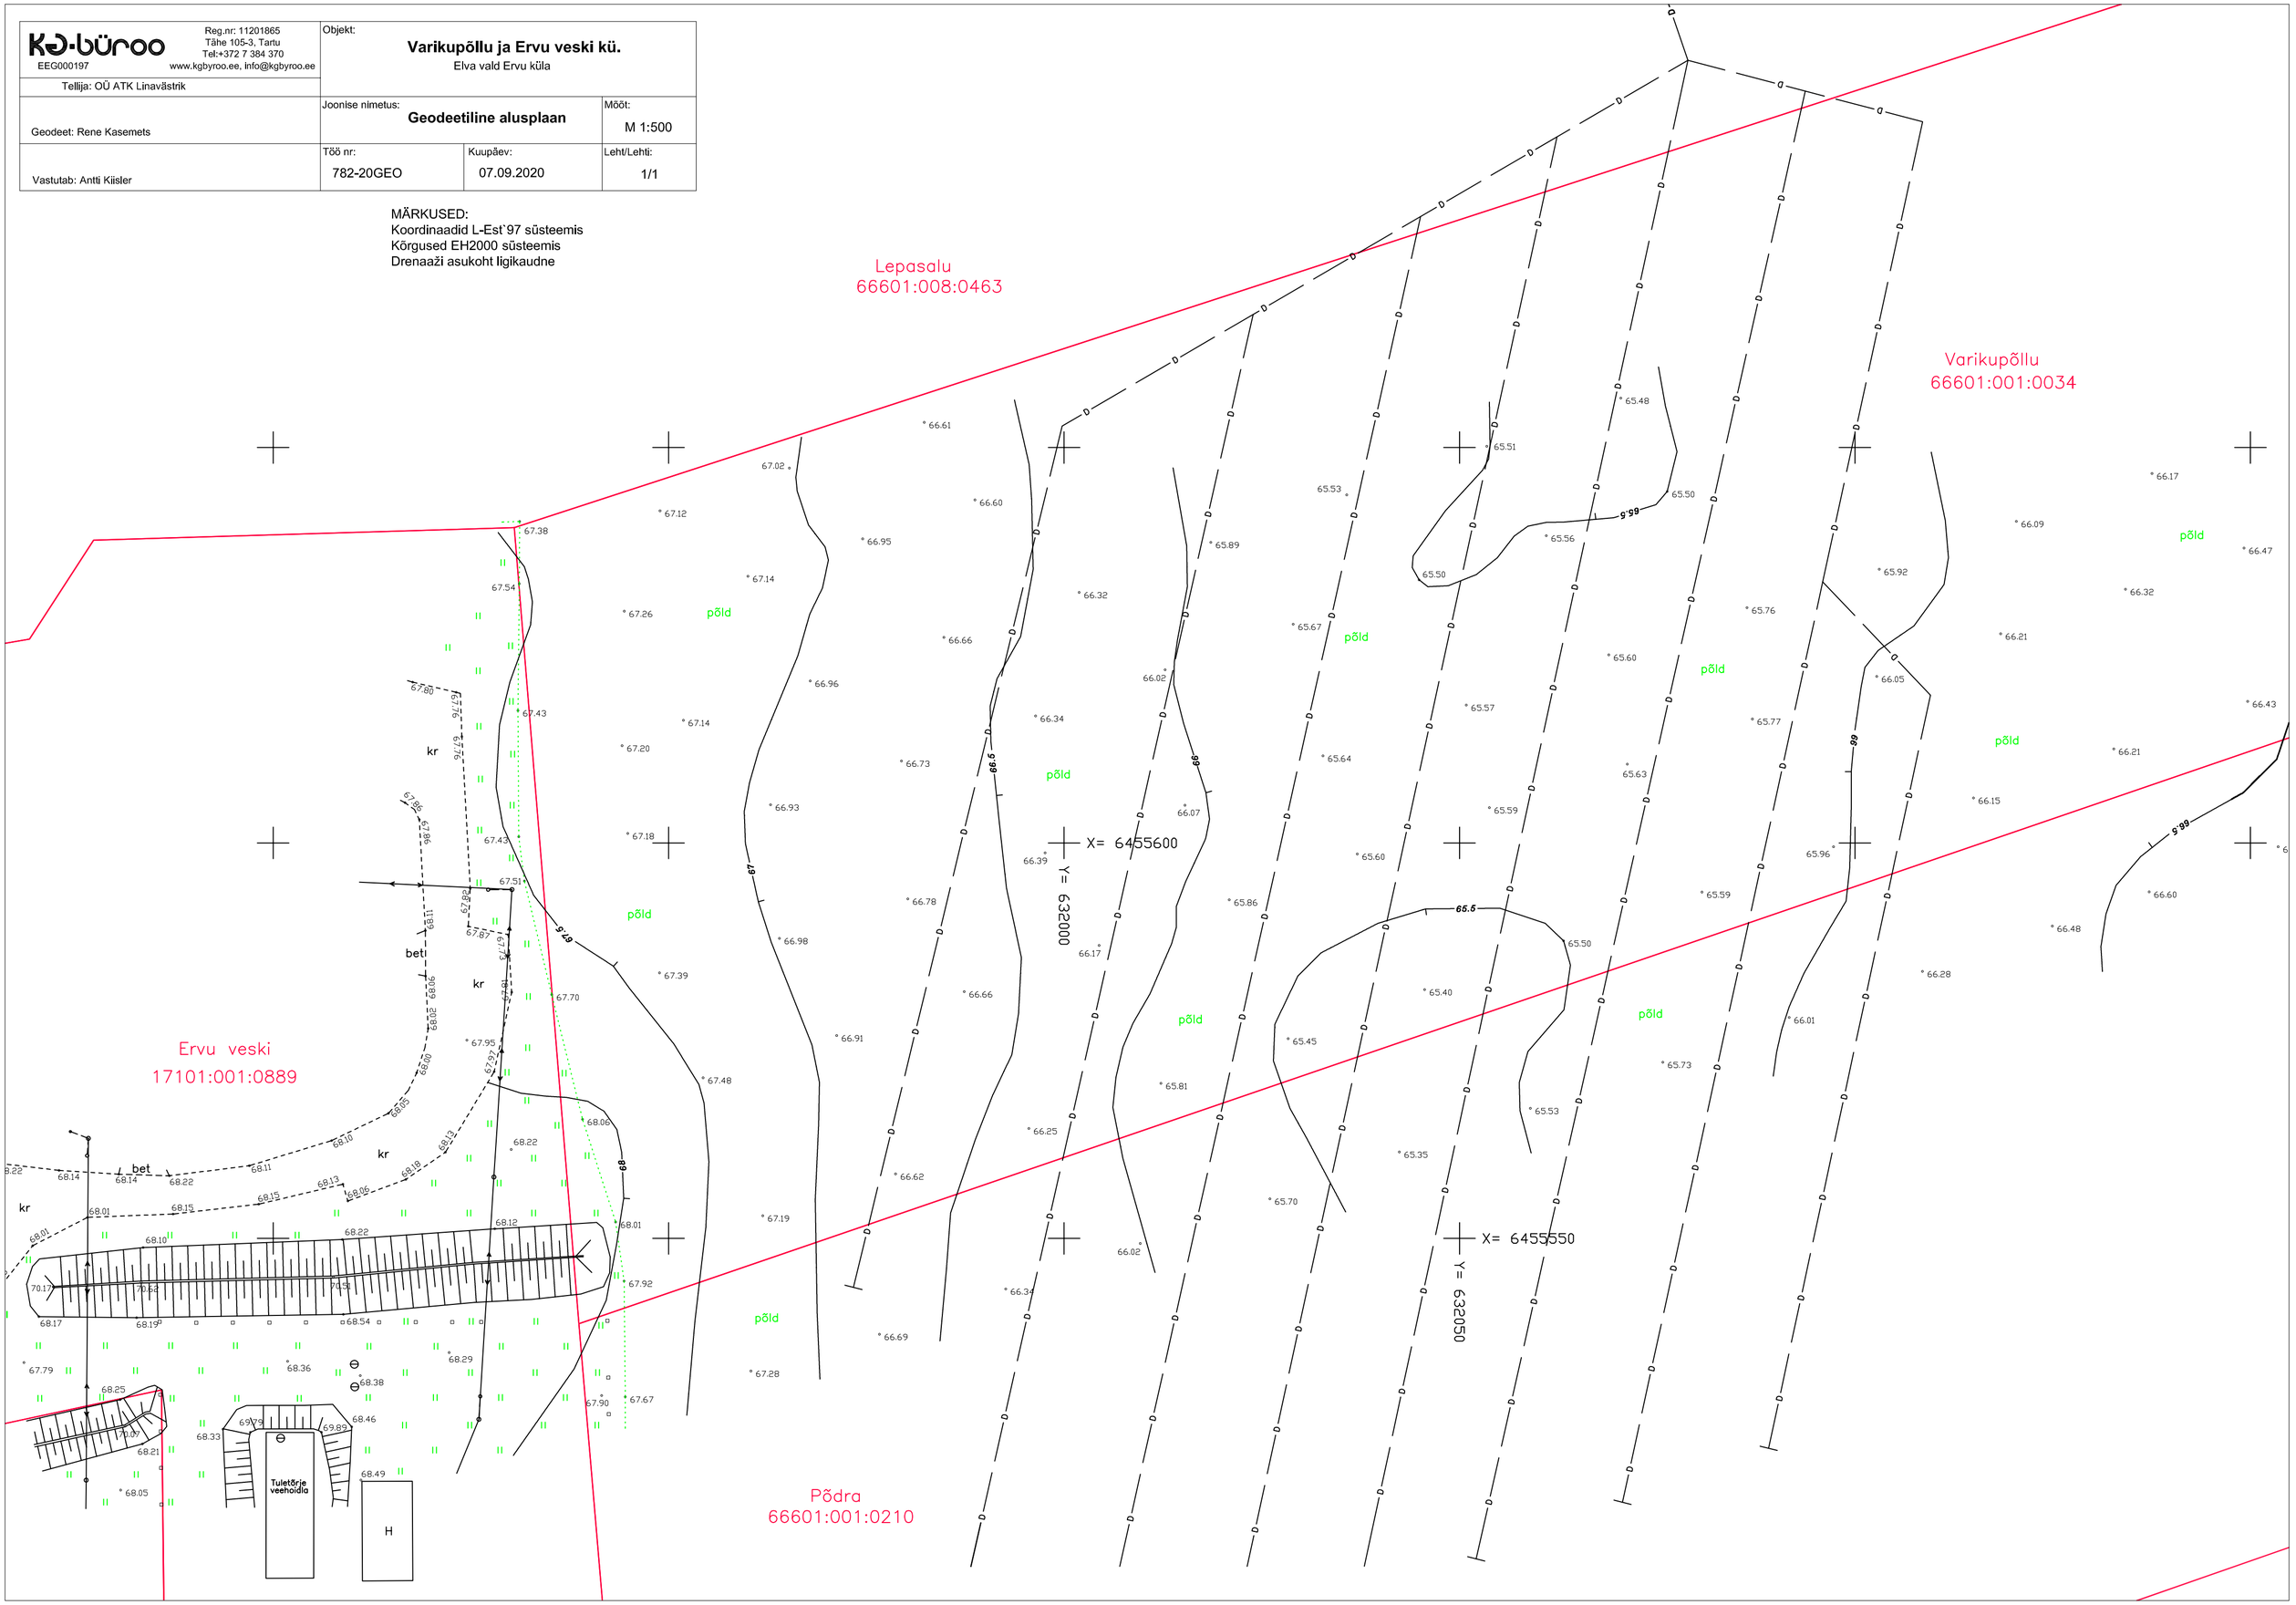
MÄRKUSED:
Koordinaadid L-Est`97 süsteemis
Kõrgused EH2000 süsteemis
Drenaaži asukoht ligikaudne