

Töö nr. 839-21GEO

Tartu maakond

Elva vald

Käärdi alevik

Sutiku tn 11

geodeetiline alusplaan

Tellija: OÜ Vaiterel

Koostas: Antti Kiisler

Vastutab: Antti Kiisler

Tartu 2021

SISUKORD

1. Sisukord	2
2. Seletuskiri	3
3. Geodeetiline alusplaan	4

Koostas: A.Kiisler

12.03.2021.a.

GEODEETILISTE TÖÖDE SELETUSKIRI

Töö nr: 839-21GEO

Tellij: OÜ Vaiterel

Objekti asukoht: Tartu maakond, Elva vald, Käärde alevik

Objekti nimetus: Sutiku tn 11

Töö sisu: Geodeetiline alusplaan

Töö täitjad: Antti Kiisler

Töö teostamise aeg: märts 2021

Lähtepunkti koordinaadid: TART Trimble® VRS Now Eesti GNSS püsijaam

X=6469851.175 Y=659511.259 Z=63.335

Situatsioon mõõdistati Trimble R10 reaajas mõõdistatava GNSS seadmega.

Plaanil kujutatud ala üldpind: ca 0,20 ha


Plaani mõõtkava: 1:500

Koordinaatide süsteem: L-EST-97

Kõrguslik süsteem: EH2000

Geodeetiline alusplaan joonestati arvutil tarkvaraga AutoCad 2012. Plaan väljastatakse digitaalselt.

Koostas: A.Kiisler
12.03.2021

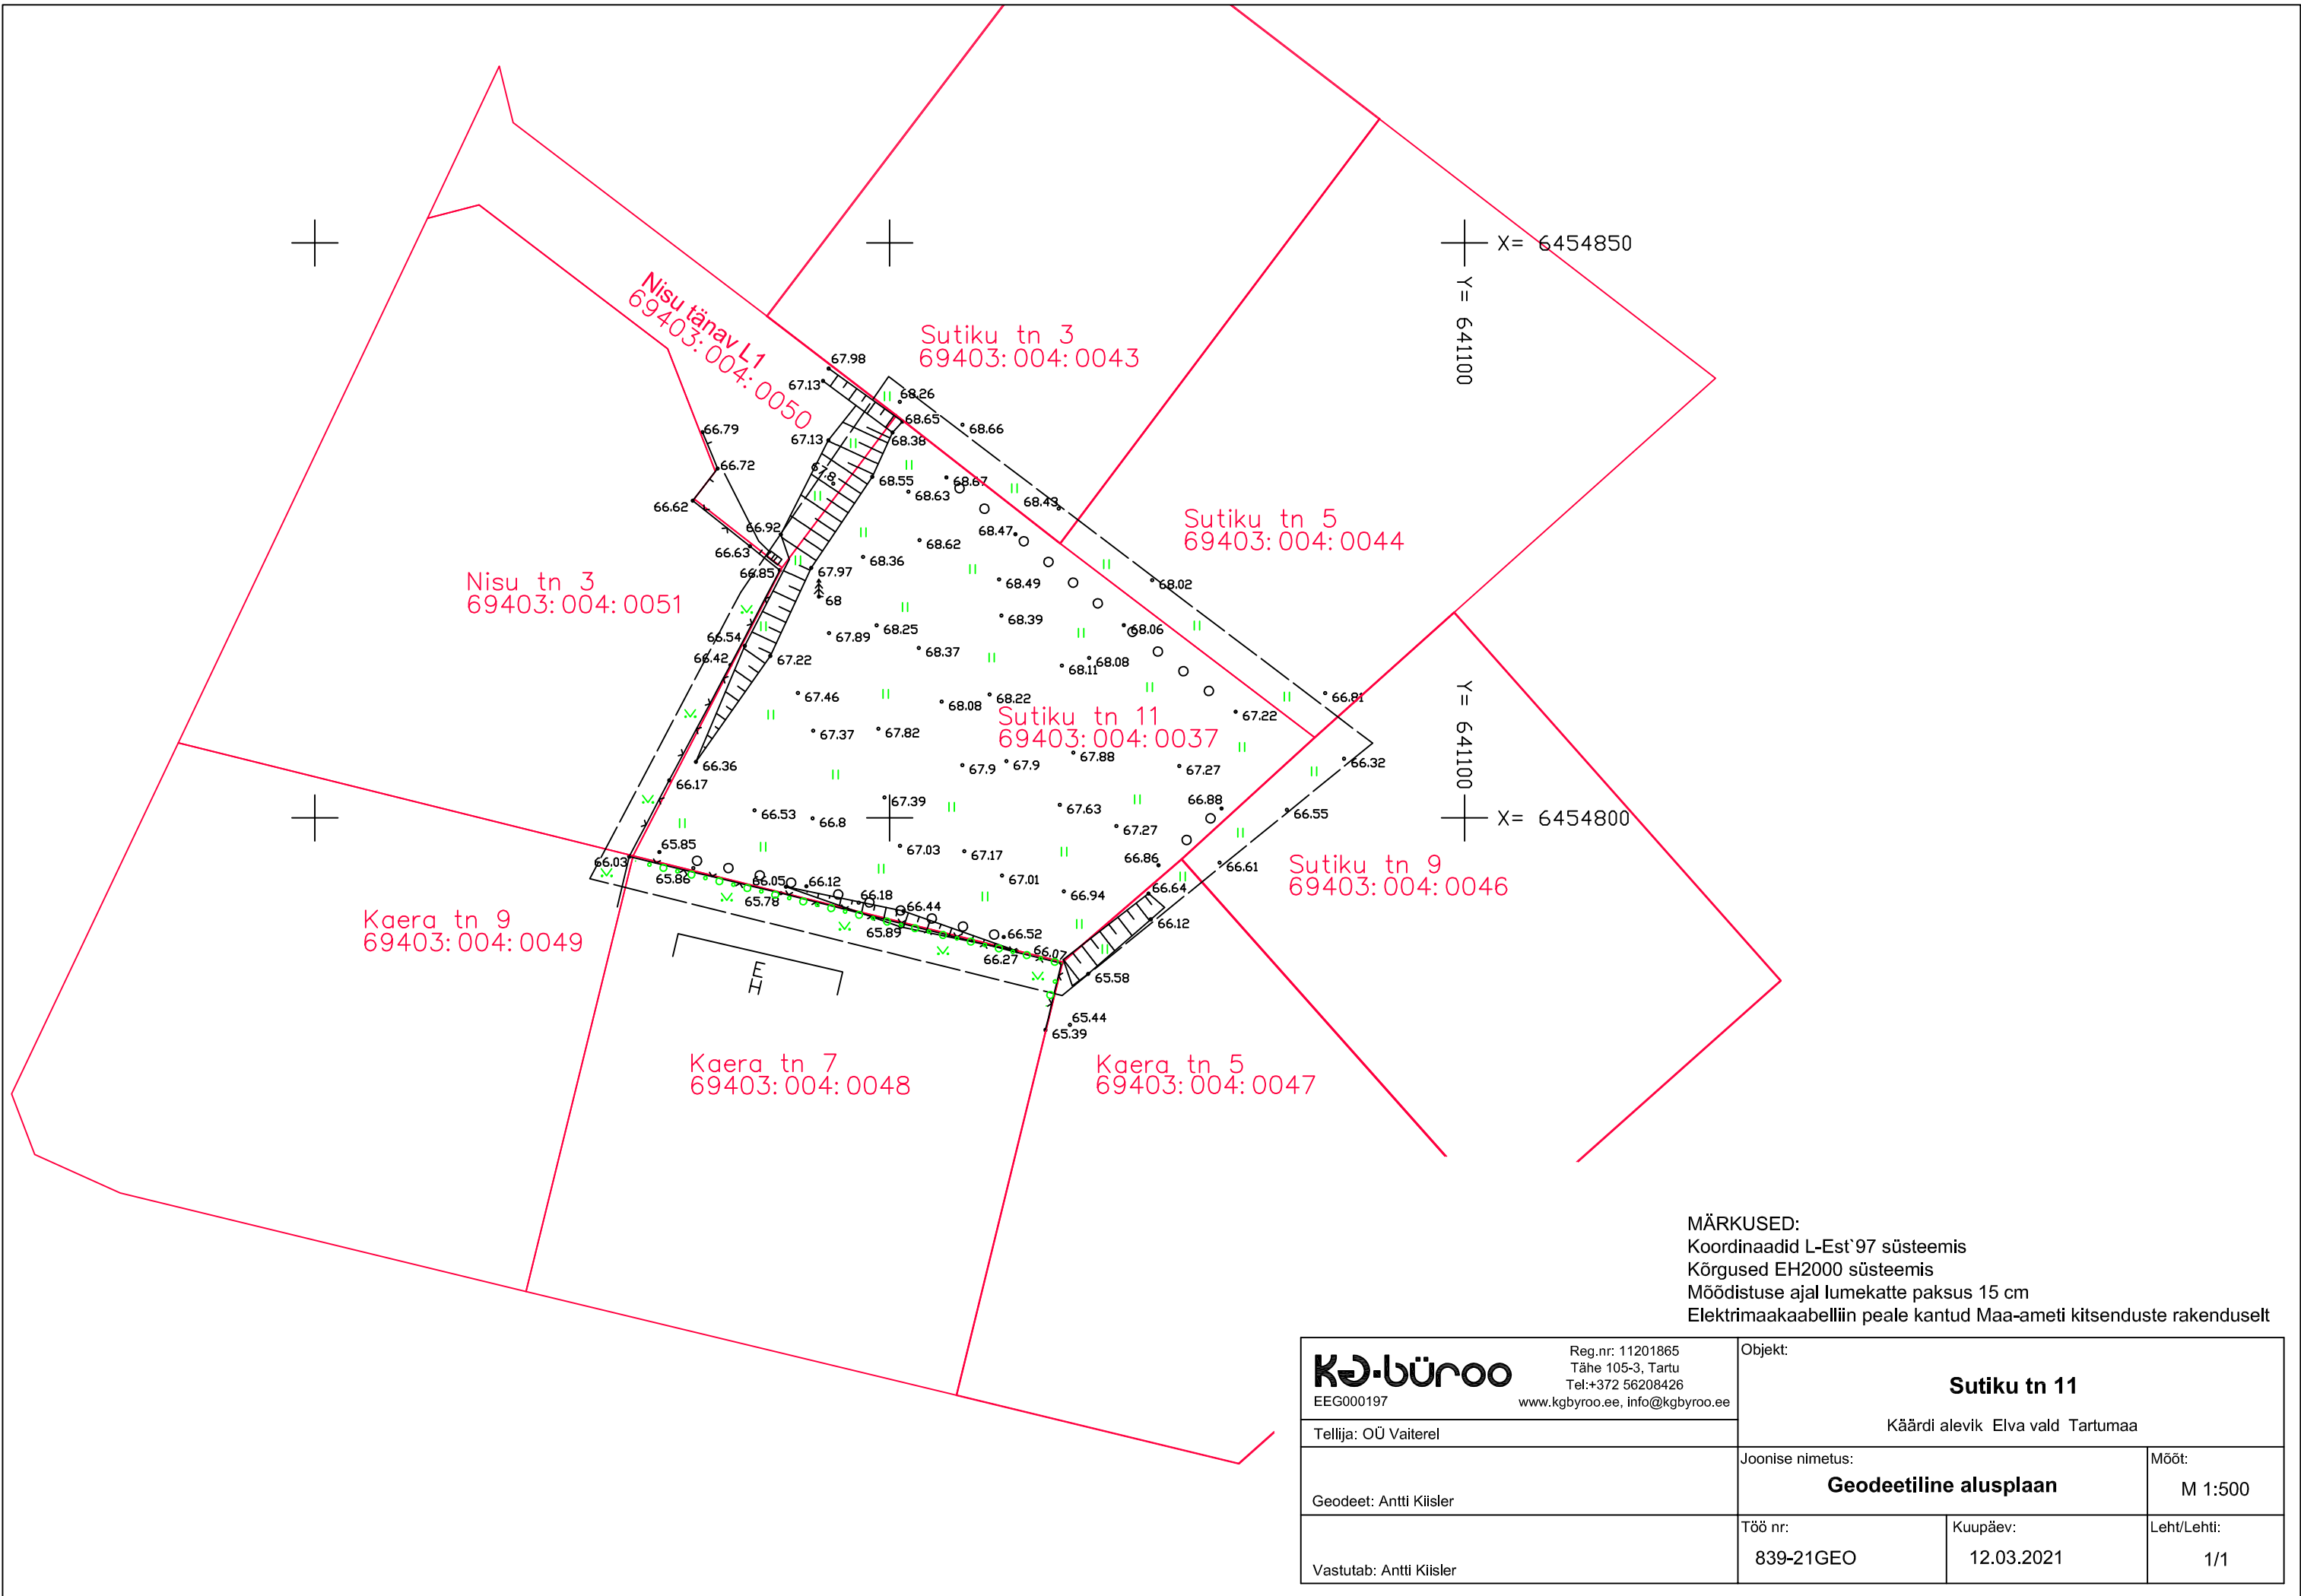

MÄRKUSED:
Koordinaadid L-Est'97 süsteemis
Kõrgused EH2000 süsteemis
Möödistuse ajal lumekatte paksus 15 cm
Elektrimaakaabelliin peale kantud Maa-ameti kitsenduste rakenduselt

KG-büroo EEG000197 Reg.nr: 11201865 Tähe 105-3, Tartu Tel:+372 56208426 www.kgbyroo.ee, info@kgbyroo.ee	Objekt:		
	Sutiku tn 11 Käärdi alevik Elva vald Tartumaa		
Tellija: OÜ Vaiterel	Joonise nimetus:		Mööd:
Geodeet: Antti Kiisler	Geodeetiline alusplaan		M 1:500
Vastutab: Antti Kiisler	Töö nr:	Kuupäev:	Leht/Lehti:
	839-21GEO	12.03.2021	1/1