

Töö nr. 842-21GEO

Tartu maakond

Elva vald

Annikoru küla

Helekotka

Geodeetiline alusplaan

Tellija: Aare Metsaluik

Koostas: Kristo Mihkel Zirk

Vastutab: Antti Kiisler

Tartu 2021

SISUKORD

1. Sisukord	2
2. Seletuskiri	3
3. Geodeetiline alusplaan	4

Koostas: K.M.Zirk
24.03.2021.a.

GEODEETILISTE TÖÖDE SELETUSKIRI

Töö nr: 842-21GEO

Tellijä: Aare Metsaluik

Objekti asukoht: Tartu maakond, Elva vald, Annikoru küla

Objekti nimetus: Helekokka

Töö sisu: Geodeetiline alusplaan

Töö täitjad: Kristo Mihkel Zirk

Töö teostamise aeg: märts 2021

Lähtepunkti koordinaadid: TART Trimble® VRS Now Eesti GNSS püsijaam

X= 6461060.932Y= 635160.38=74.26

Situatsioon mõõdistati Trimble R10 reaajas mõõdistatava GPS-iga

Plaanil kujutatud ala üldpind: ca 2.6 ha


Plaani mõõtkava: 1:500

Koordinaatide süsteem: L-EST-97

Kõrguslik süsteem: EH2000

Geodeetiline alusplaan joonestati arvutil tarkvaraga AutoCad 2012. Plaan väljastatakse digitaalselt ja säilitatakse infokandjal.

Koostas: Kristo Mihkel Zirk
24.03.2021

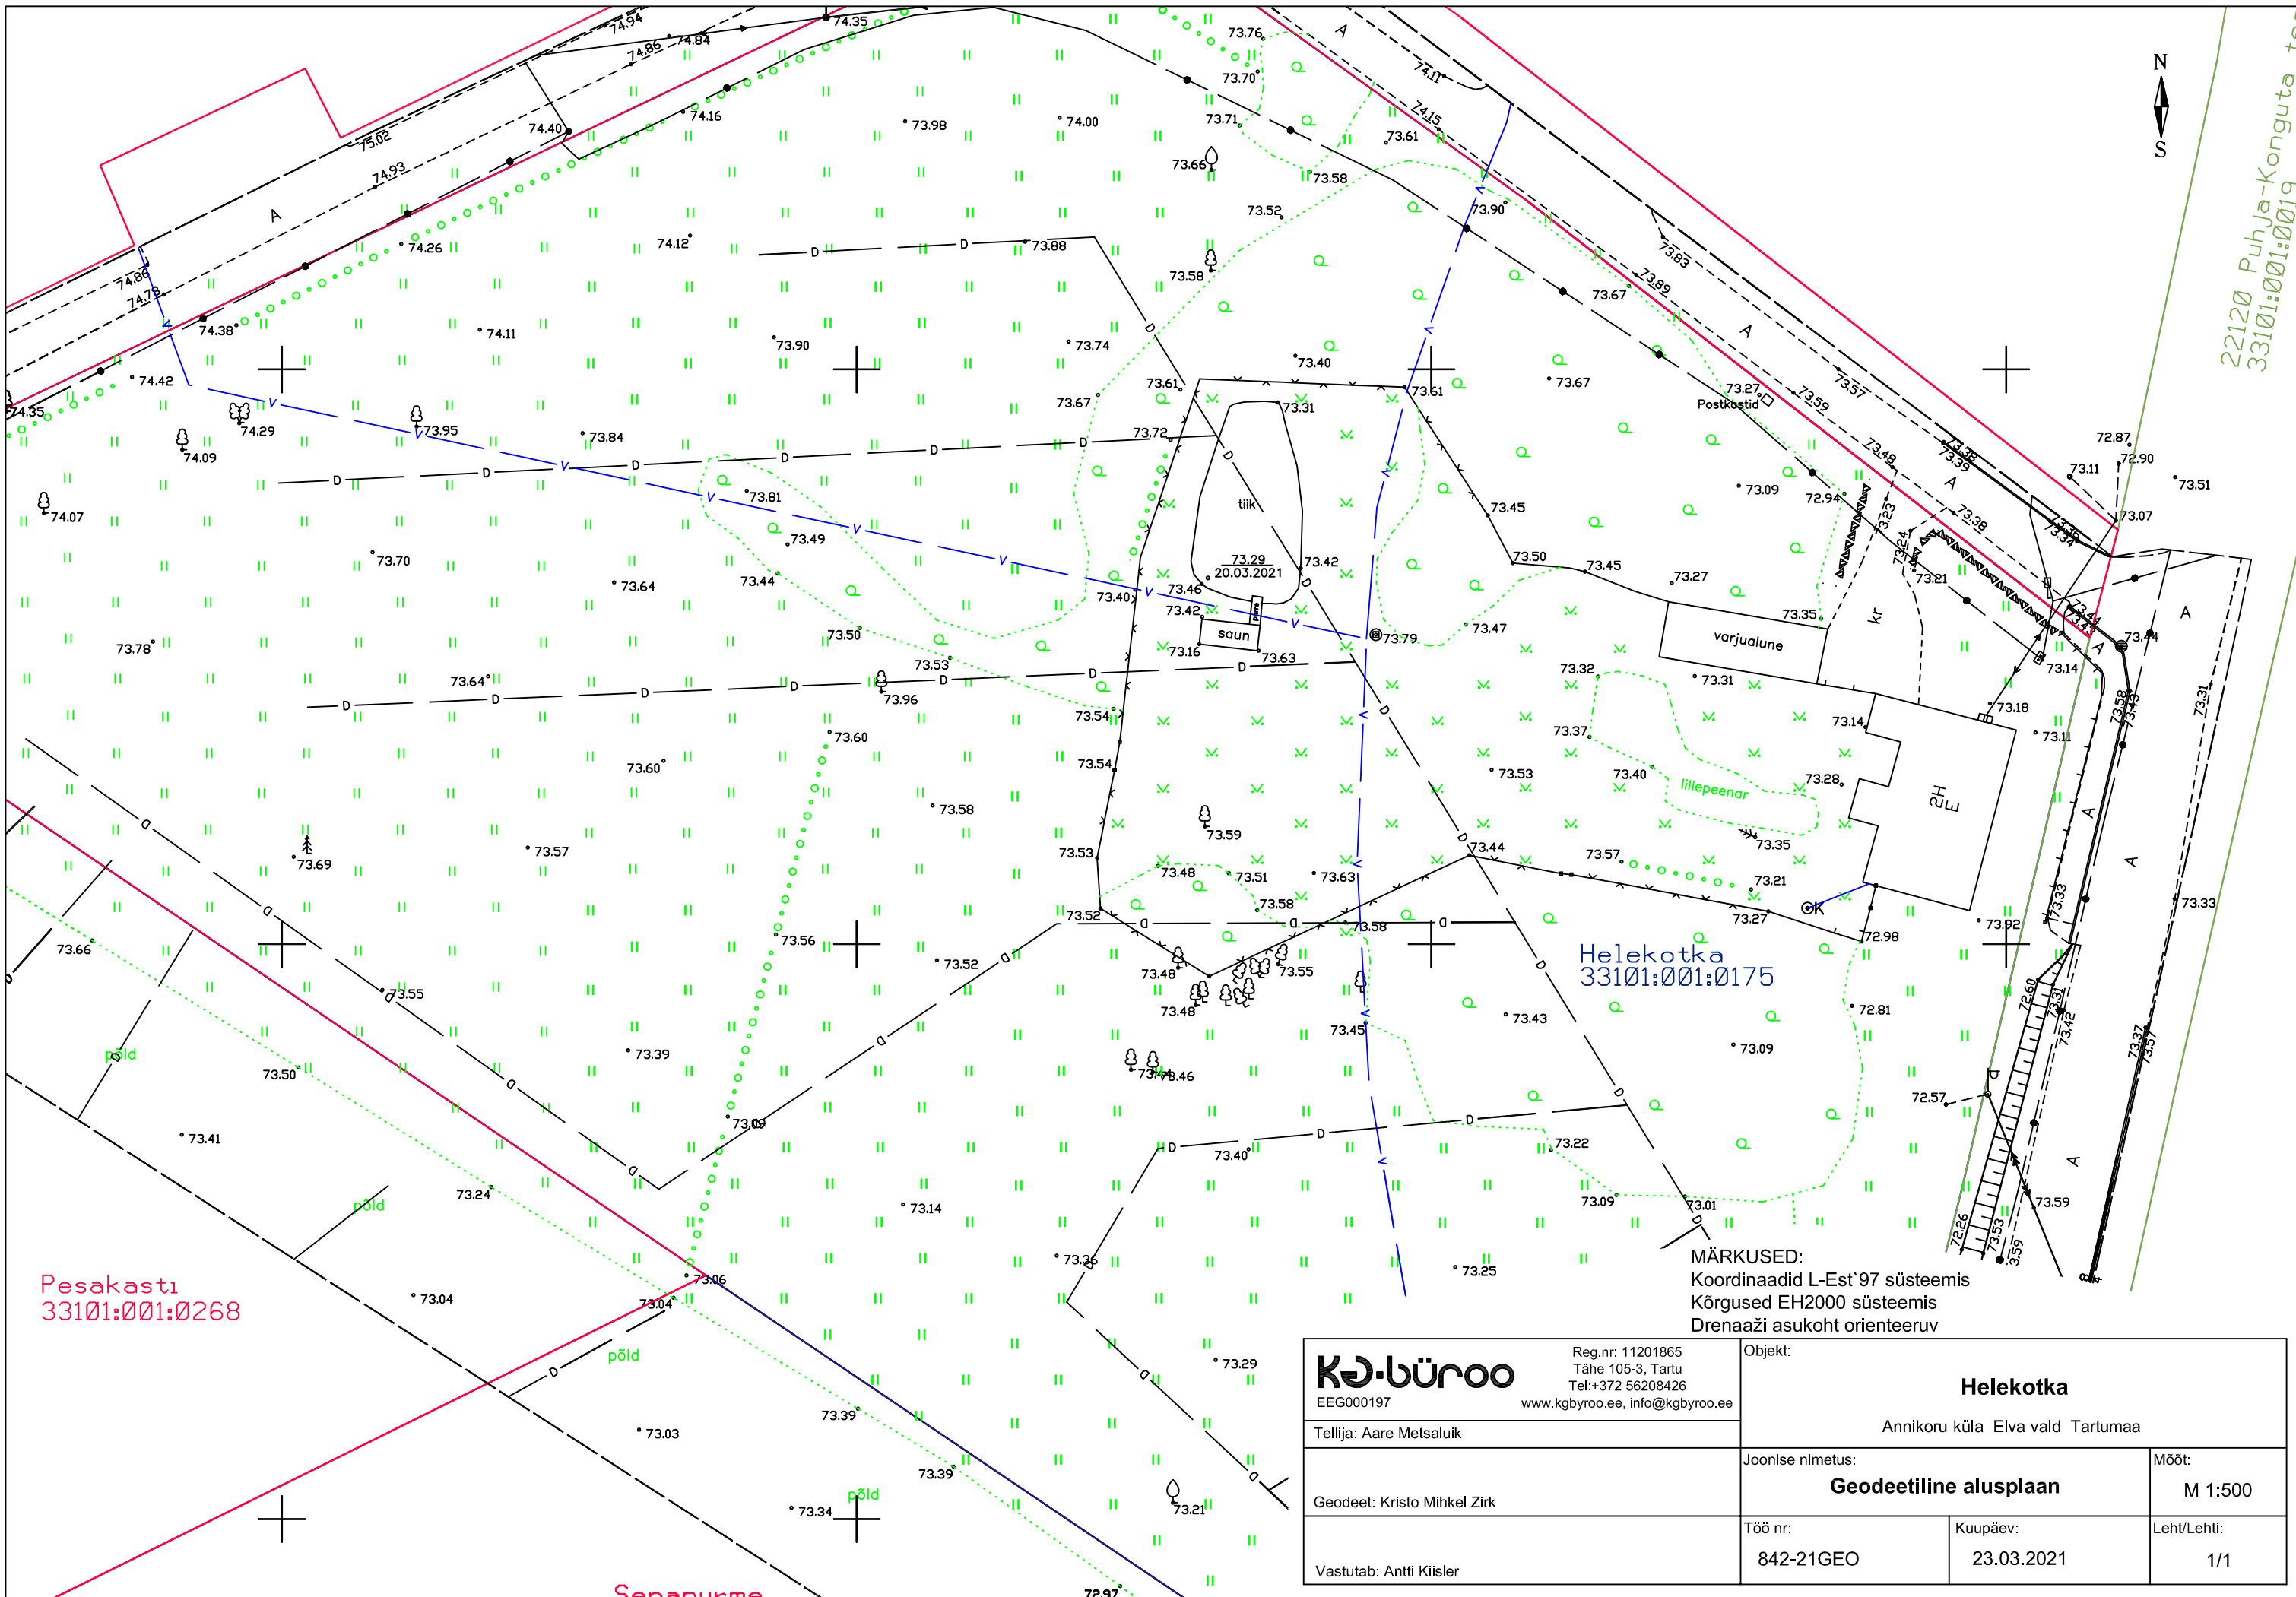

Pesakasti
33101:001:0268

Helekotka
33101:001:0175

MÄRKUSED:
Koordinaadid L-Est'97 süsteemis
Kõrgused EH2000 süsteemis
Drenaaži asukoht orienteeruv

KGBüroo EEG000197		Objekt: Helekotka	
Tellija: Aare Metsaluik		Annikoru küla Elva vald Tartumaa	
Geodeet: Kristo Mihkel Zirk		Joonise nimetus: Geodeetiline alusplaan	Mööd: M 1:500
Vastutab: Antti Kiisler		Töö nr: 842-21GEO	Kuupäev: 23.03.2021
			Leht/Lehti: 1/1