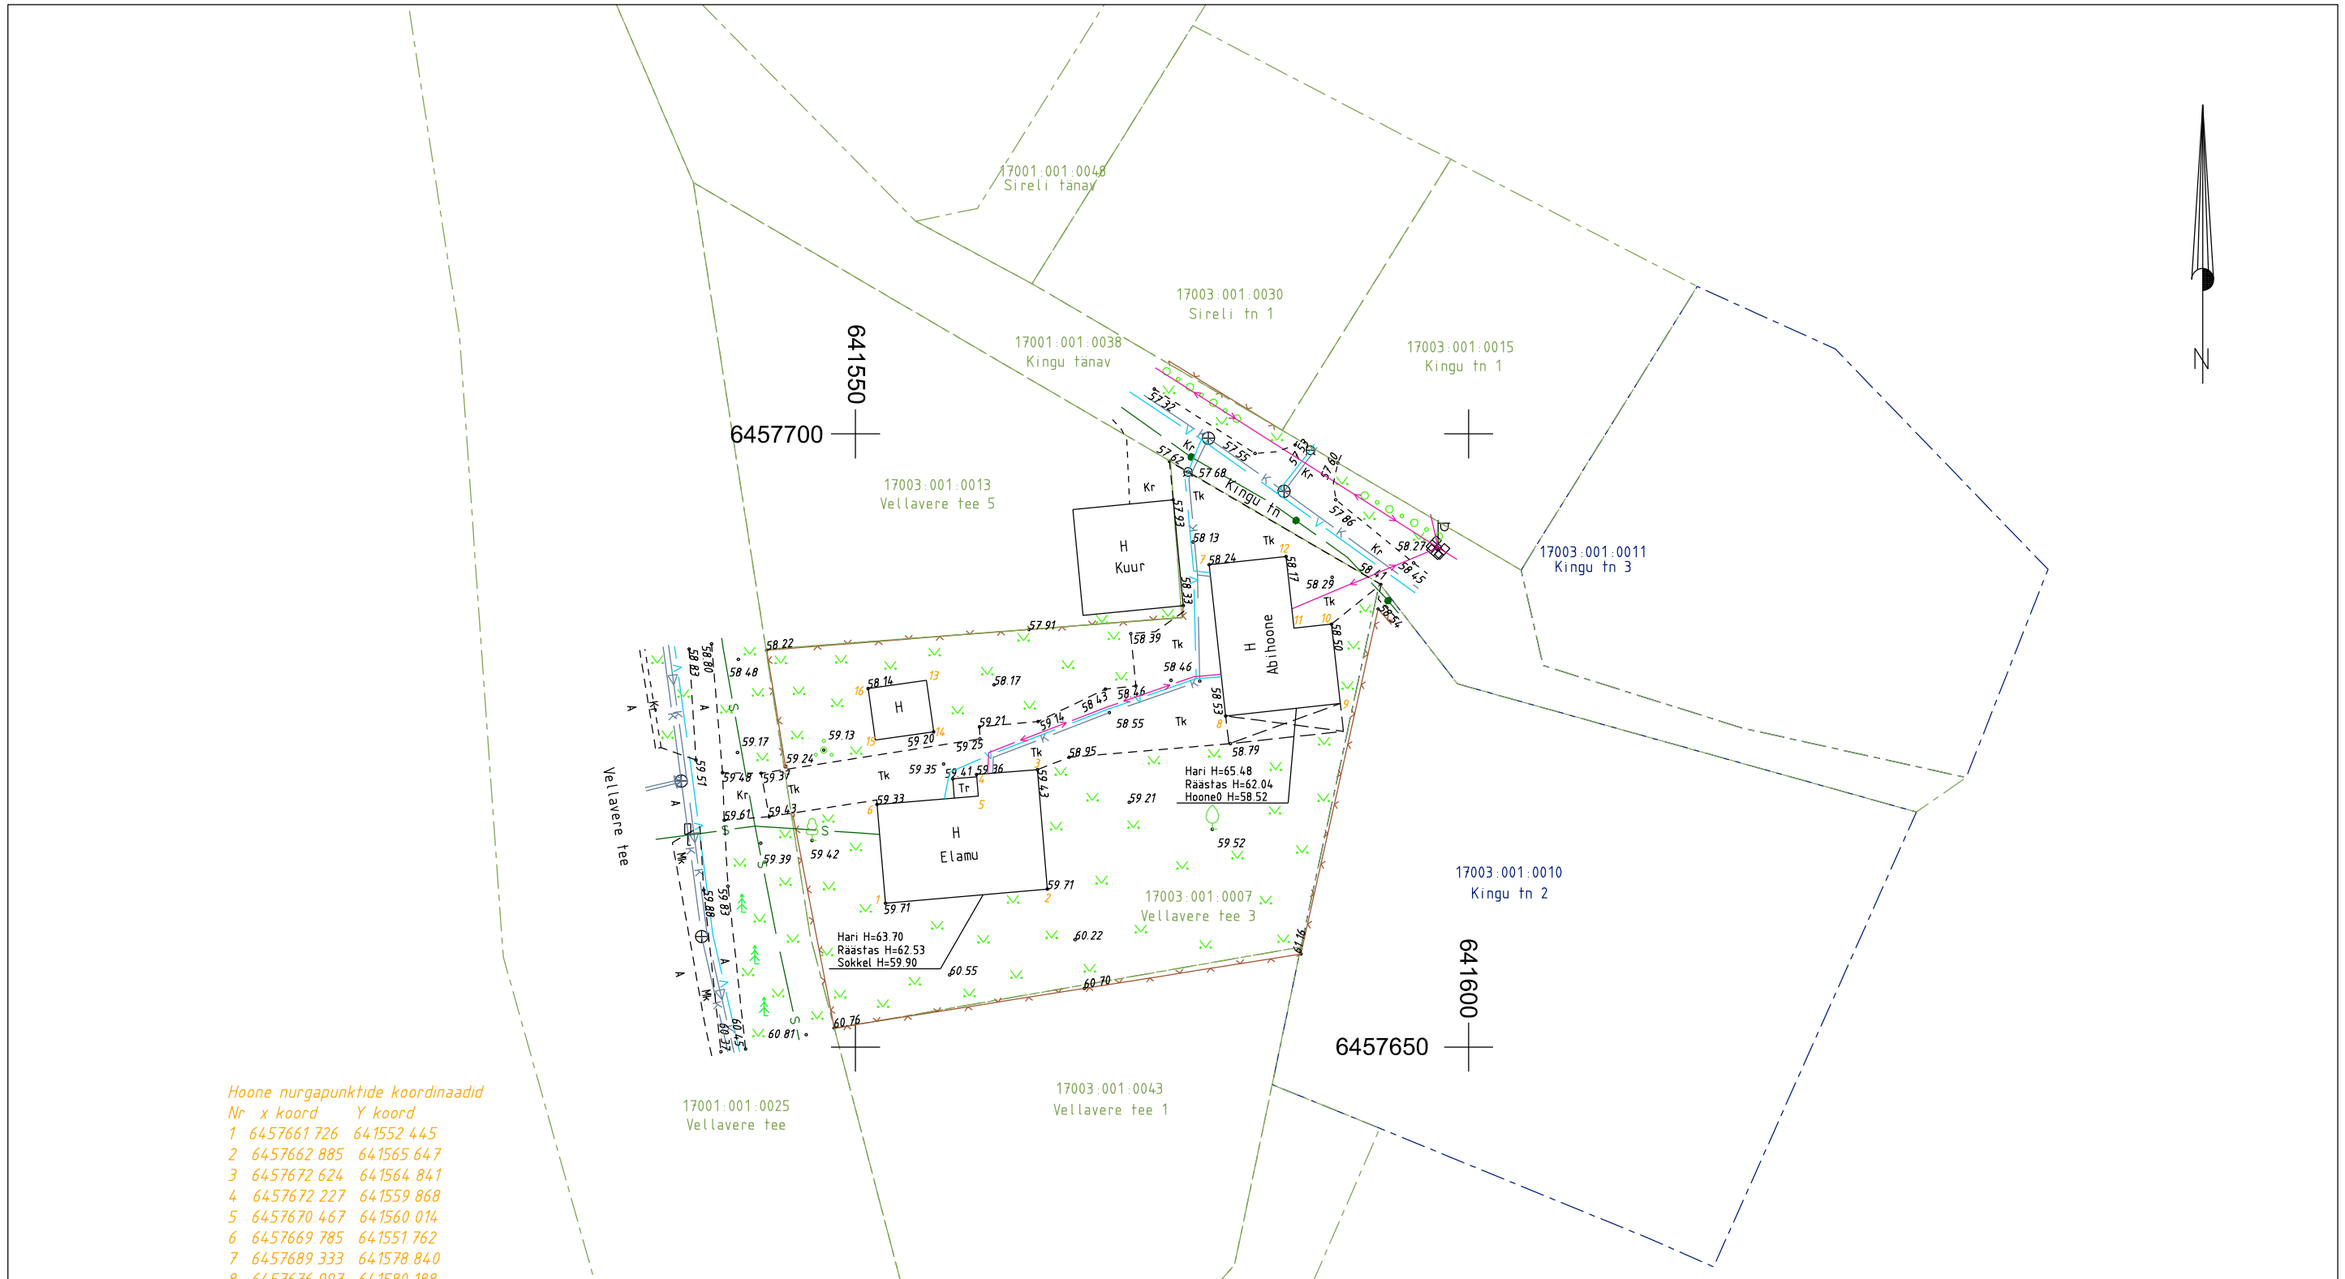

Hoone nurgapunktide koordinaadid

Nr	x koord	Y koord
1	6457661.726	641552.445
2	6457662.885	641565.647
3	6457672.624	641564.841
4	6457672.227	641559.868
5	6457670.467	641560.014
6	6457669.785	641551.762
7	6457689.333	641578.840
8	6457676.997	641580.188
9	6457678.017	641589.541
10	6457684.490	641588.819
11	6457684.155	641585.755
12	6457689.999	641585.116
13	6457679.908	641555.783
14	6457675.705	641556.378
15	6457675.032	641551.625
16	6457679.235	641551.029

Märkused:
Koordinaadid riiklikus L-Est 97 süsteemis, kõrgused EH2000 süsteemis

KAGU geodeesia
Kagu Geodeesia OÜ
Virulombi 15-3,Otepää 67404
tel. 555 69 321 / 51 34 819
kristo@kagugeodeesia.ee
Registrikood 11975466
MTR-i reg. nr. EEG000219
Vastutav spetsialist Hannes Reino-Alberi
kutsestandard Geodeet-tase 6

Objekt: Vellavere tee 3 katastriüksus

Joonis: Topo-geodeetiline mõõdistamine

Mõõtkava: 1:500

Leht / lehti: 1 / 1

Aadress / asukoht: Tartu maakond, Elva vald, Elva linn

Tellija: eraisik

Mõõdistas	15.aprill 2021	Hannes Reino-Alberi			Töö nr: 21T037
Plaani koostas	02.mai 2021	Kristo Käis			Kaardileht:
Vastutab		Hannes Reino-Alberi			Fail: