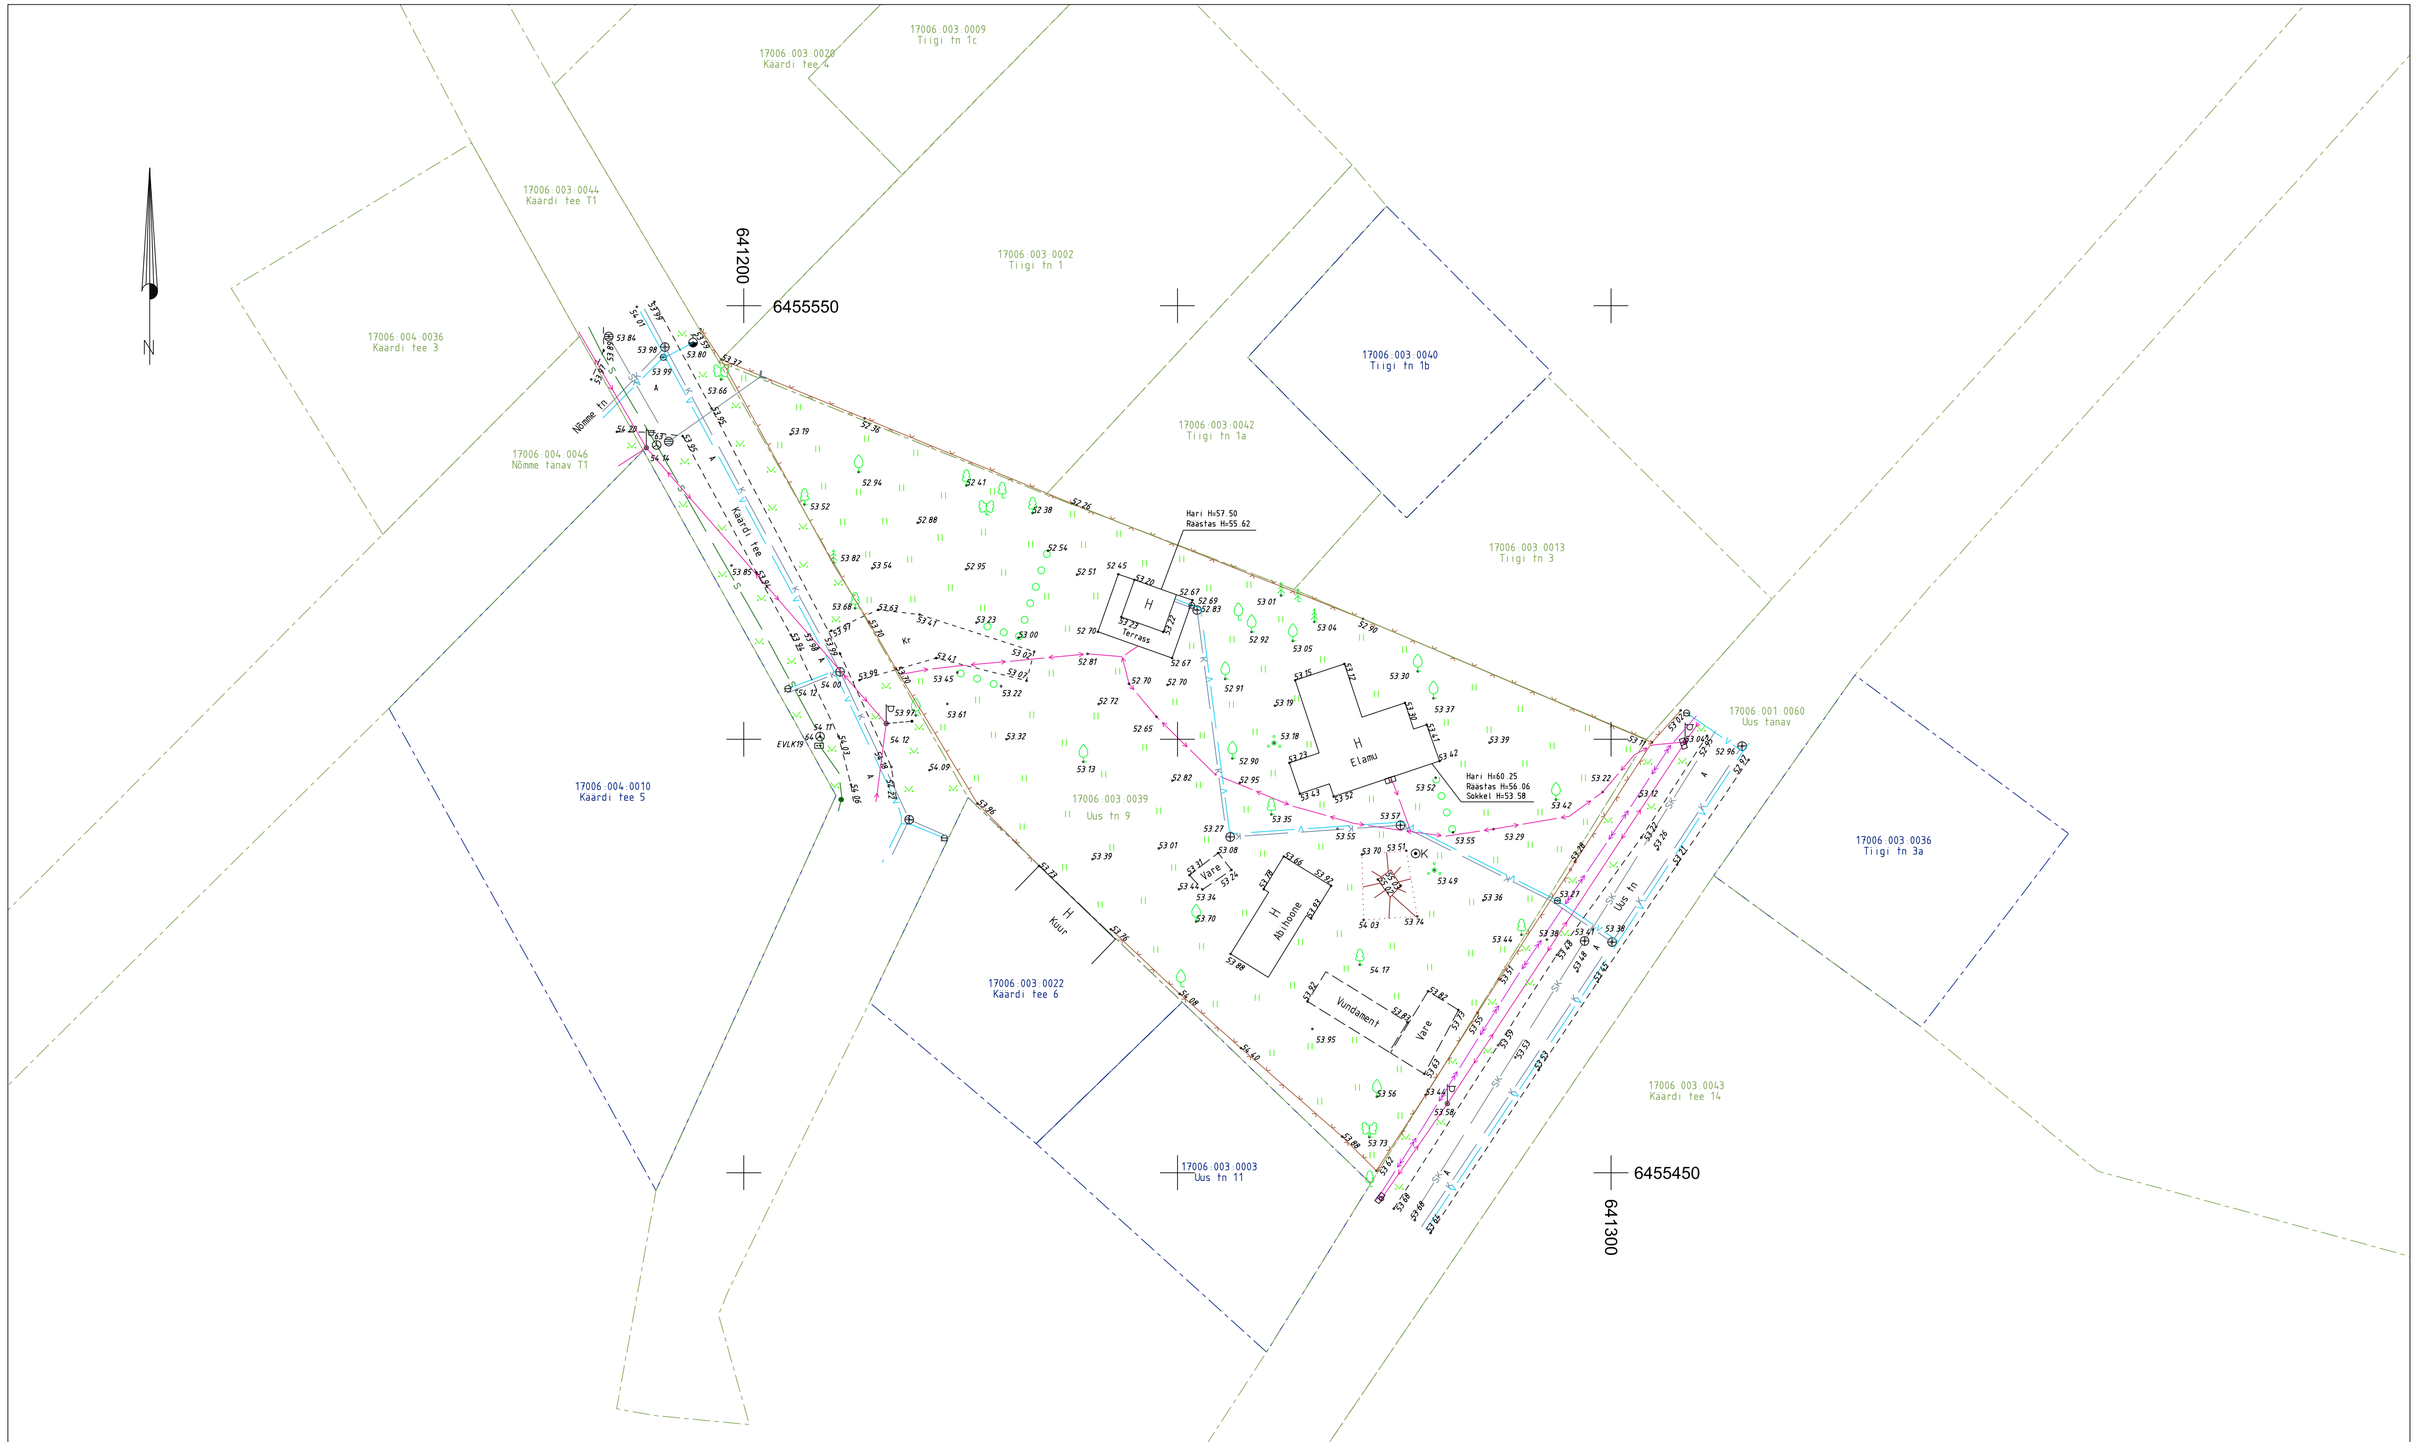

Märkused:

Koordinaadid riiklikus L-Est 97 süsteemis, kõrgused EH2000 süsteemis

KAGU geodeesia Kagu Geodeesia OÜ Virulombi 15-3,Otepää 67404 tel. 555 69 321 / 51 34 819 kristo@kagugeodeesia.ee Registrikood 11975466 MTR4 reg. nr. EEG000219 Vastutav spetsialist Hannes Reino-Alberi kutsestandard Geodeet-tase 6		Objekt: Uus tn 9 katastriüksus			
		Joonis: Topo-geodeetiline mõõdistamine		Mõõtkava: 1:500	Leht / lehti: 1 / 1
		Aadress / asukoht: Tartu maakond, Elva vald, Elva linn			Tellija: Eve Randvere
Mõõdistas	01.juuni 2021	Hannes Reino-Alberi			Töö nr: 21T062
Plaani koostas	06.juuni 2021	Kristo Käis			Kaardileht:
Vastutab		Hannes Reino-Alberi			Fail: