


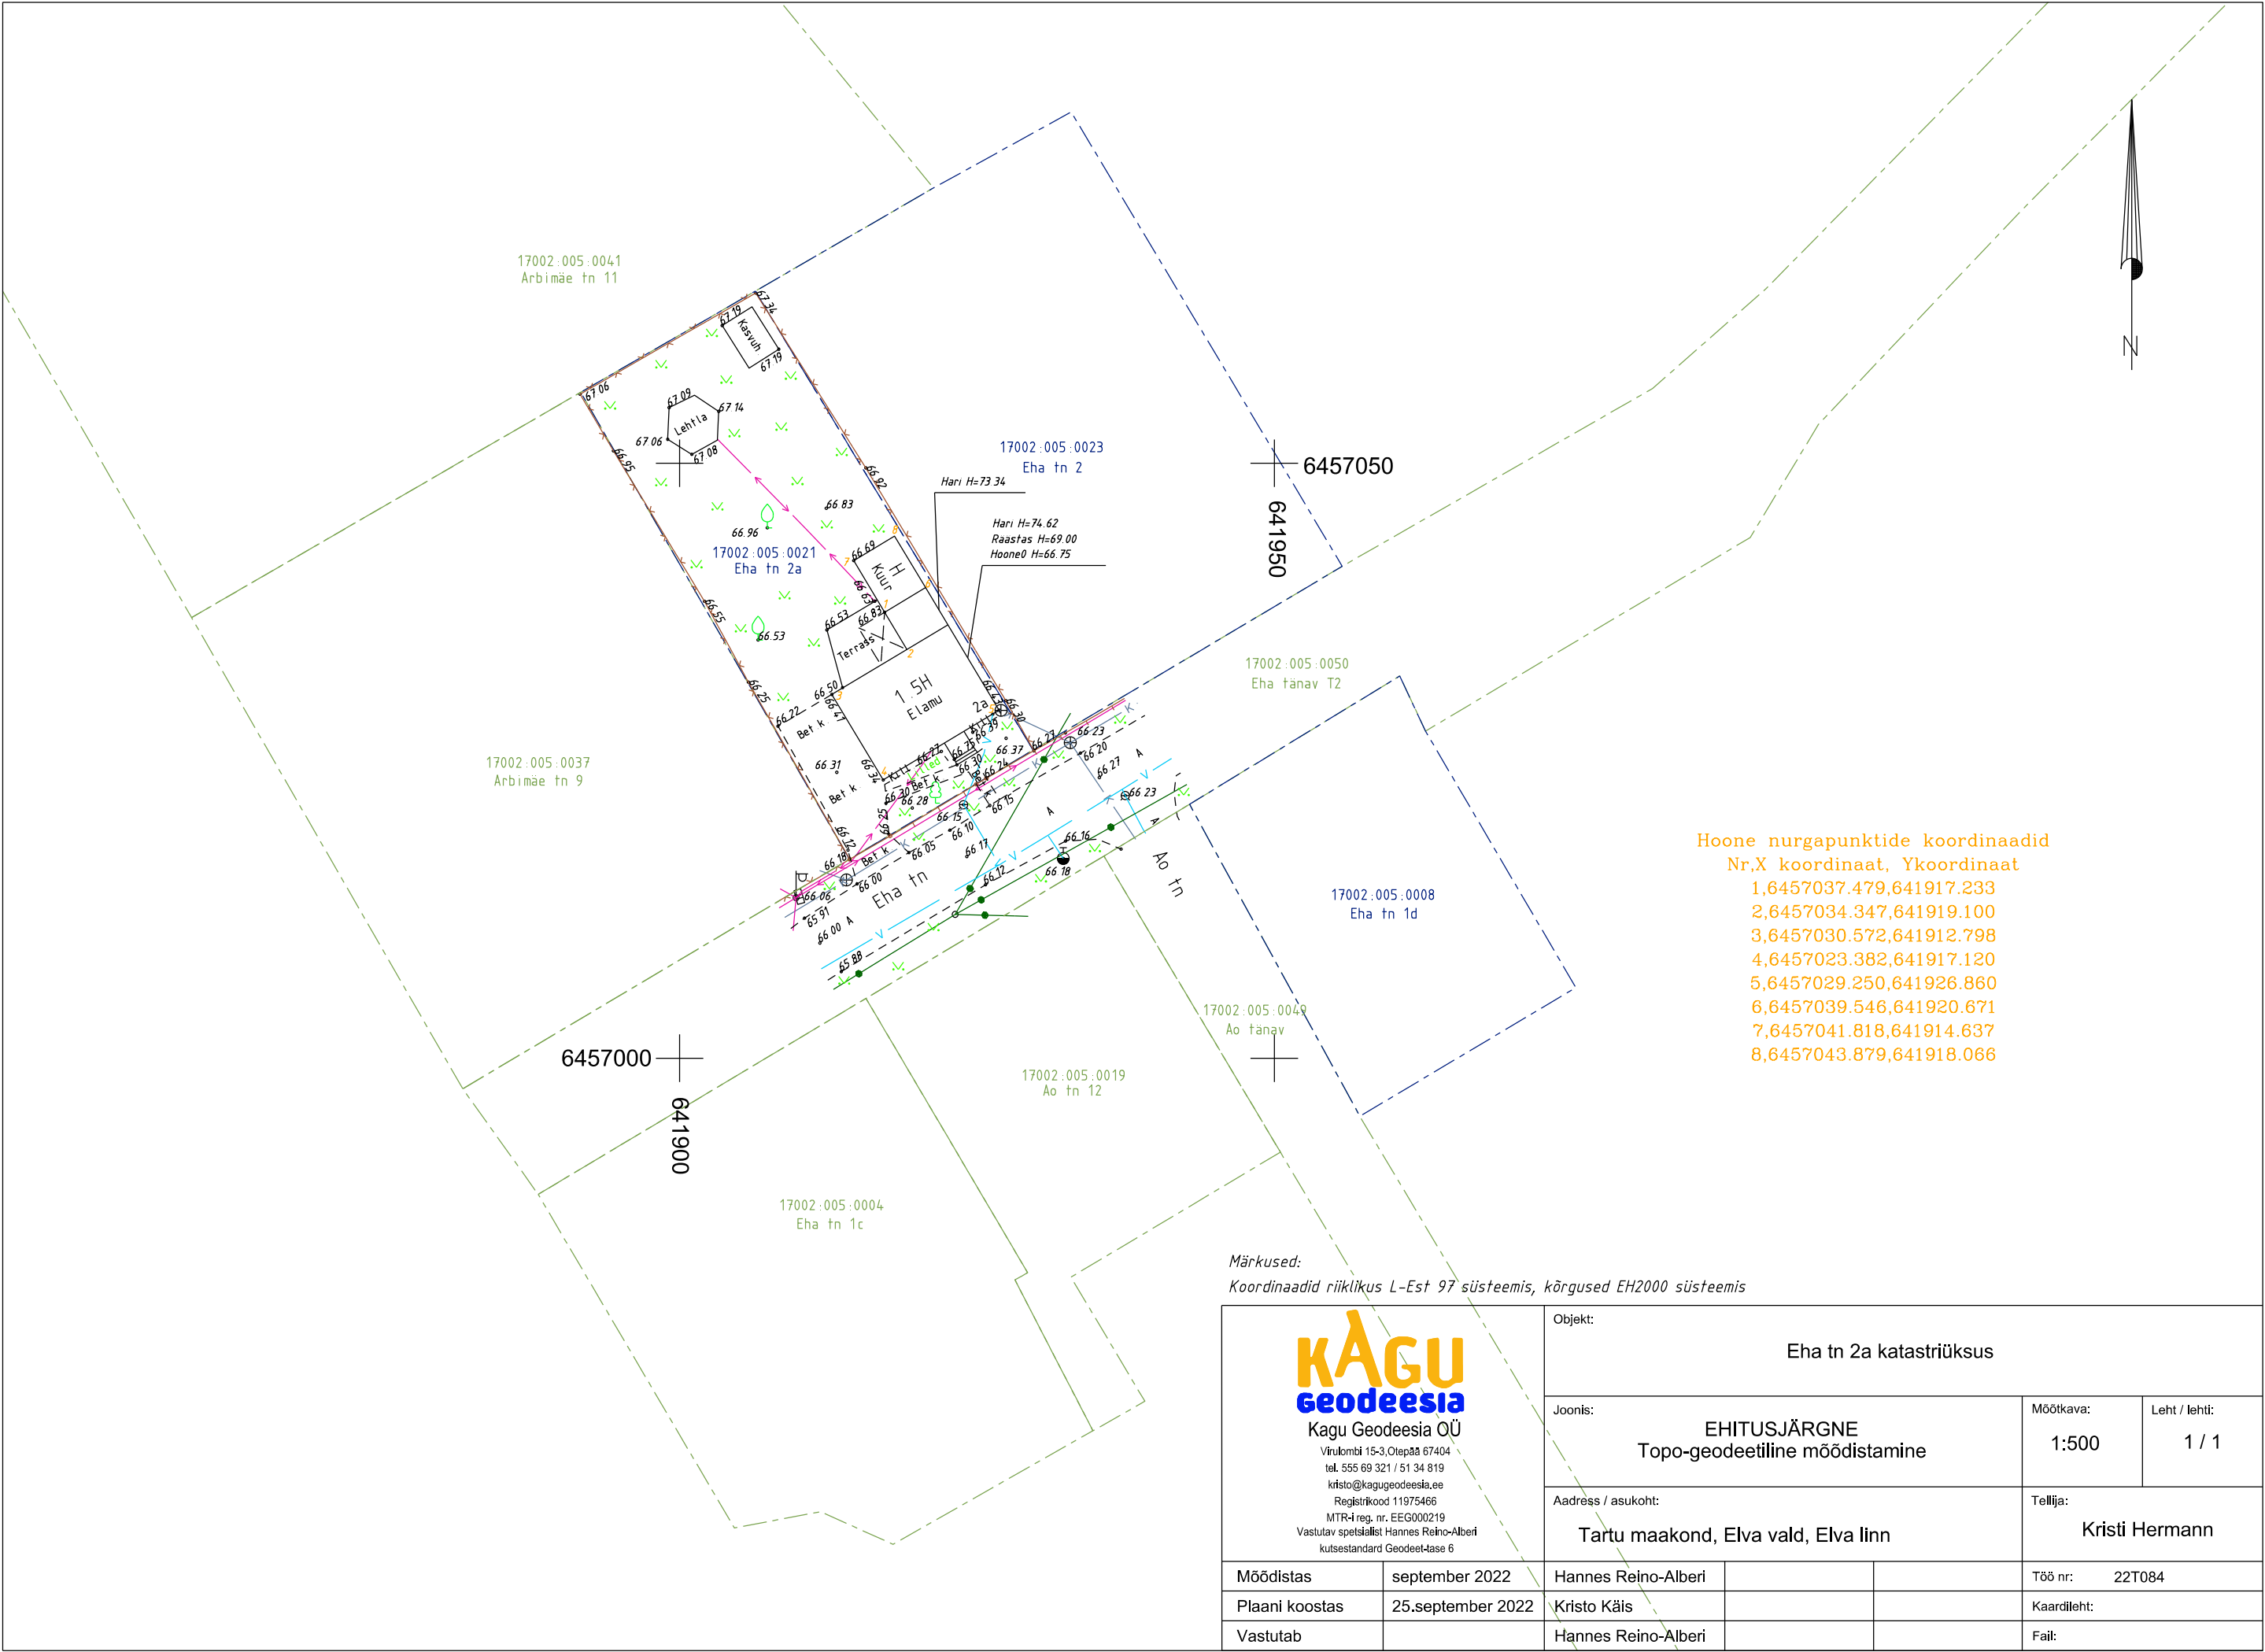

Hoone nurgapunktide koordinaadid
Nr,X koordinaat, Ykoordinaat
1,6457037.479,641917.233
2,6457034.347,641919.100
3,6457030.572,641912.798
4,6457023.382,641917.120
5,6457029.250,641926.860
6,6457039.546,641920.671
7,6457041.818,641914.637
8,6457043.879,641918.066

Märkused:
Koordinaadid riiklikus L-Est 97 süsteemis, kõrgused EH2000 süsteemis

KAGUgeodeesia Kagu Geodeesia OÜ Virulombi 15-3, Otepää 67404 tel. 555 69 321 / 51 34 819 kristo@kagugeodeesia.ee Registrikood 11975466 MTR-i reg. nr. EEG000219 Vastutav spetsialist Hannes Reino-Alberi kutsestandard Geodeet-tase 6	Objekt:			Eha tn 2a katastriüksus	
	Joonis:			Möötkava:	Leht / lehti:
	EHITUSJÄRGNE Topo-geodeetiline mõõdistamine			1:500	1 / 1
Aadress / asukoht:		Tellija:			
Tartu maakond, Elva vald, Elva linn		Kristi Hermann			
Mõõdistas	september 2022	Hannes Reino-Alberi			Töö nr: 22T084
Plaan koostas	25.september 2022	Kristo Käis			Kaardileht:
Vastutab		Hannes Reino-Alberi			Fail: