


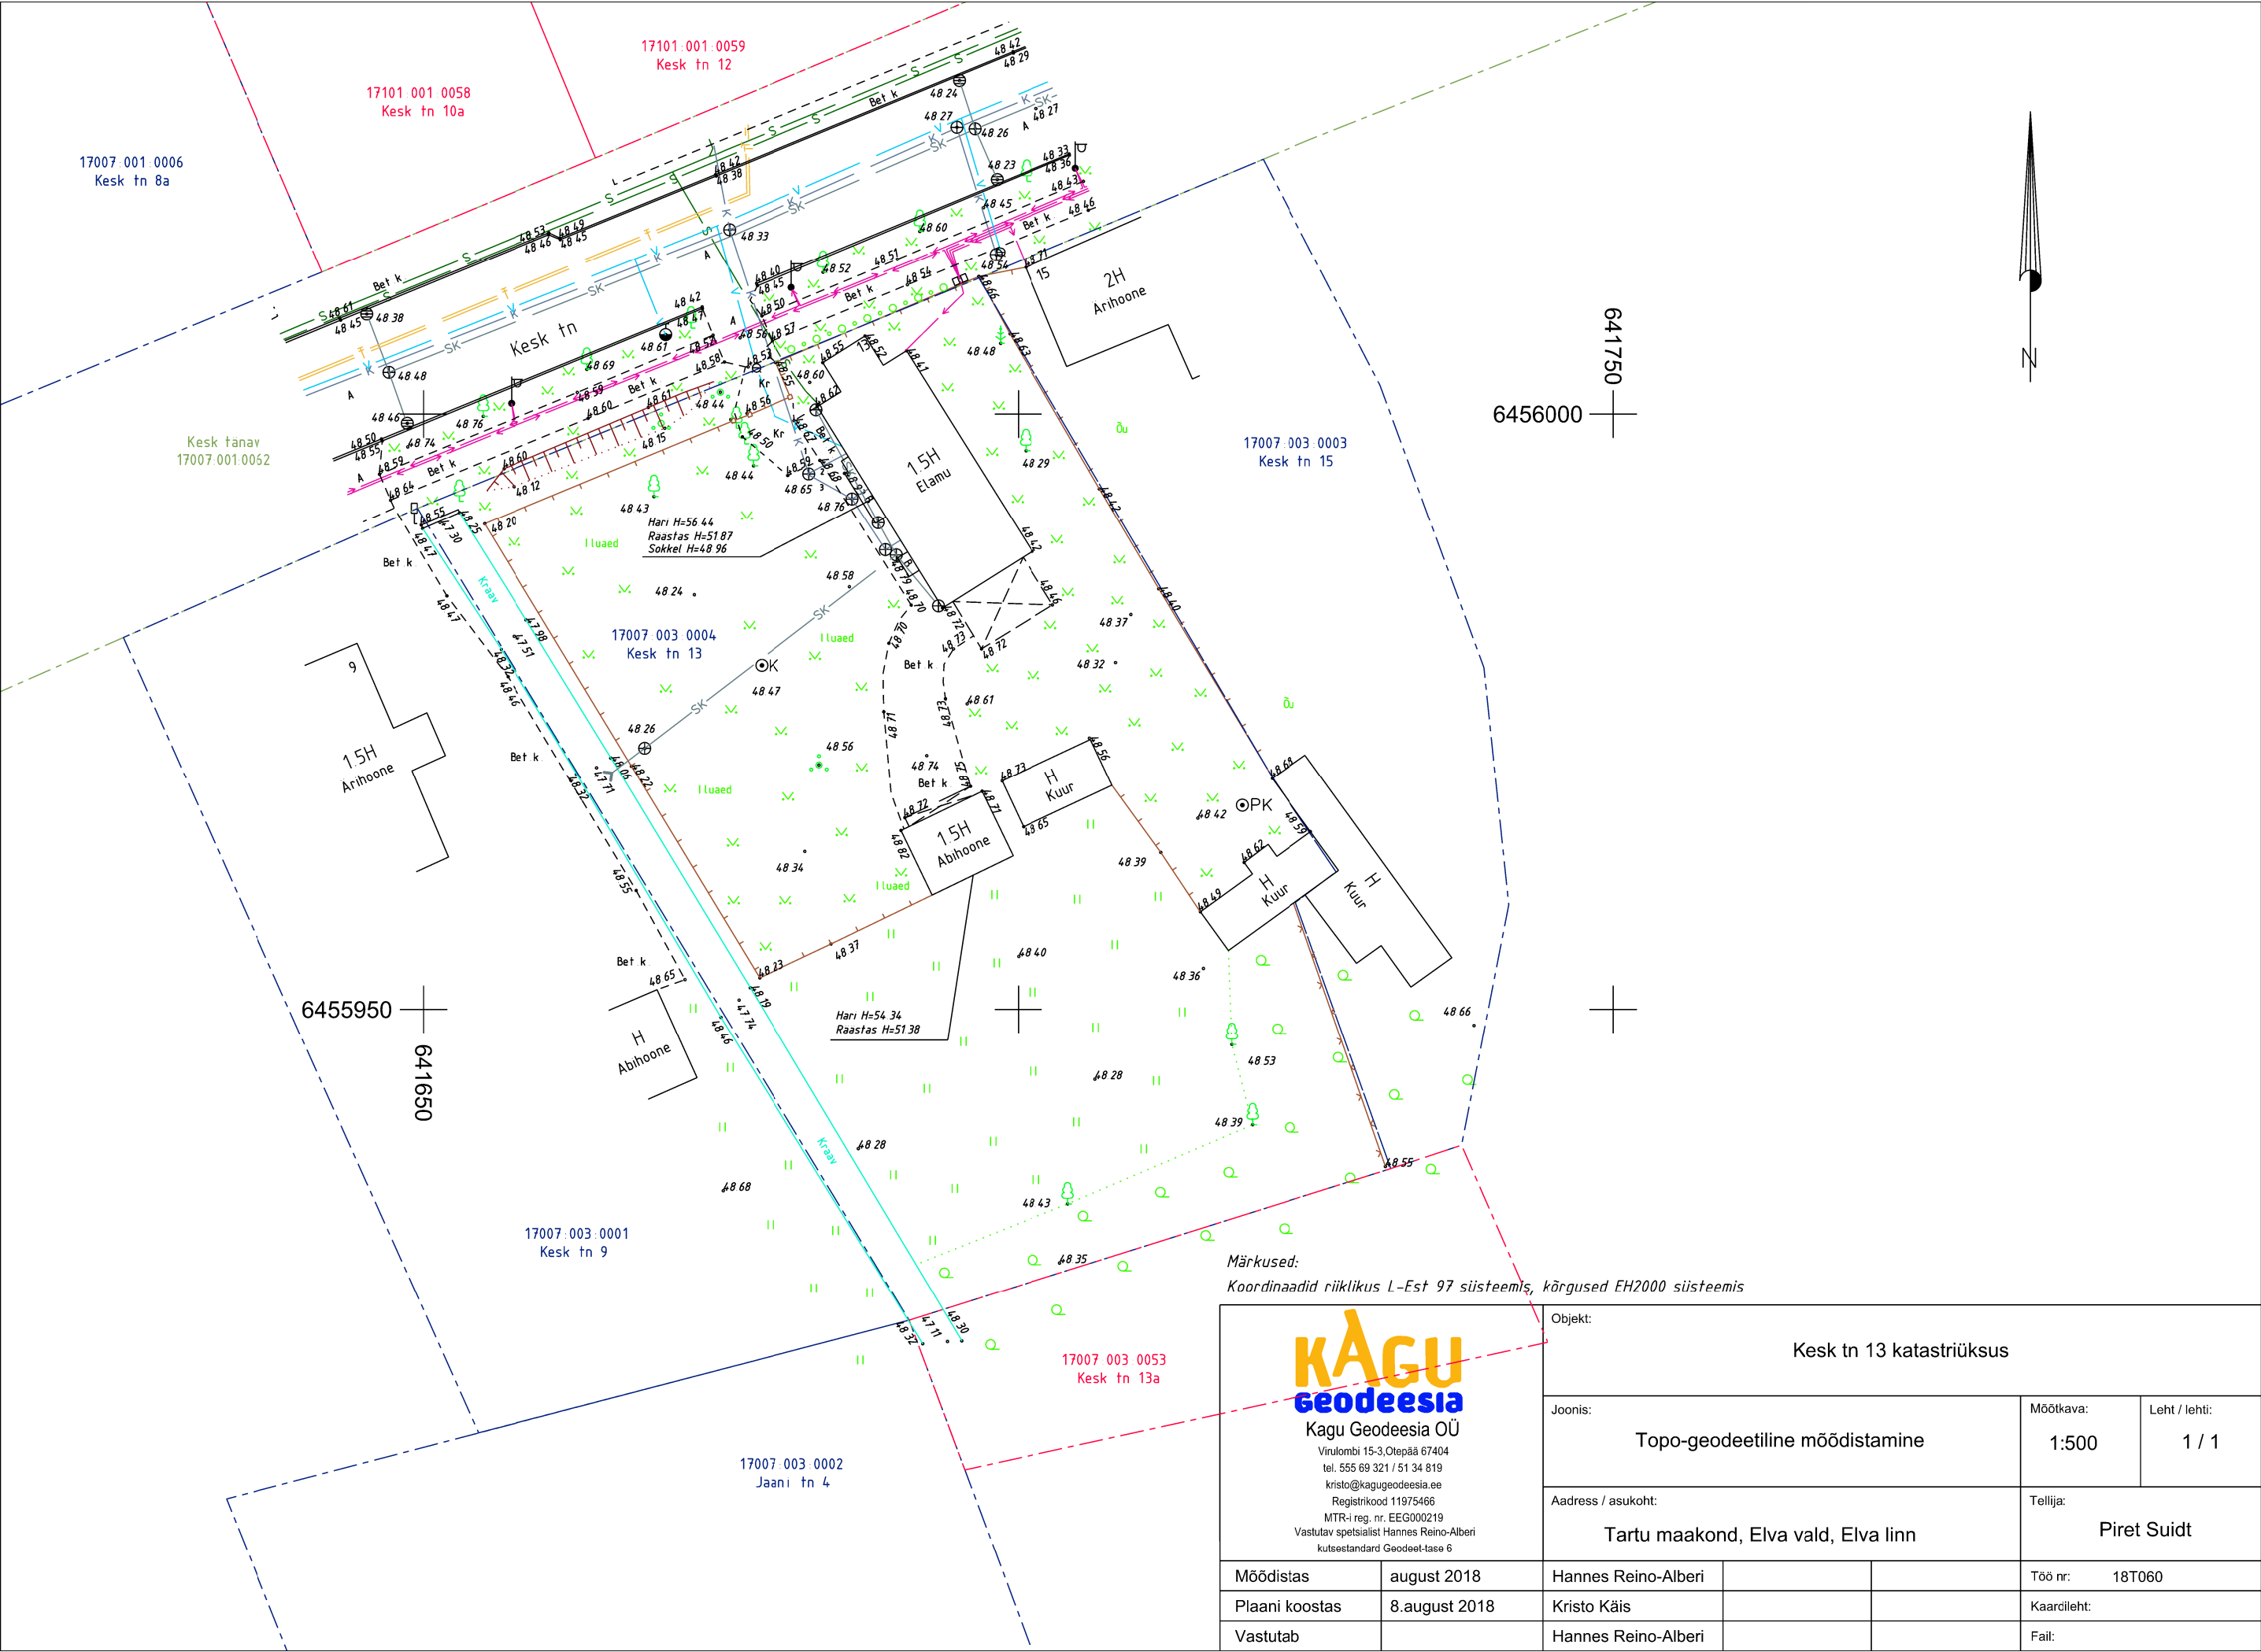

Märkused:
Koordinaadid riiklikus L-Est 97 süsteemis, kõrgused EH2000 süsteemis

 Kagu Geodeesia OÜ Virulombi 15-3, Otepää 67404 tel. 555 69 321 / 51 34 819 kristo@kagugeodeesia.ee Registrikood 11975466 MTR-i reg. nr. EEG000219 Vastutav spetsialist Hannes Reino-Alberi kuteestandard Geodeet-tase 6		Objekt: Kesk tn 13 katastriüksus		
		Joonis: Topo-geodeetiline mõõdistamine	Möötkava: 1:500	Leht / lehti: 1 / 1
Aadress / asukoht: Tartu maakond, Elva vald, Elva linn		Tellija: Piret Suidt		
Mõõdistas	august 2018	Hannes Reino-Alberi		Töö nr: 18T060
Plaanis koostas	8.august 2018	Kristo Käis		Kaardileht:
Vastutab		Hannes Reino-Alberi		Fail: