


ASENDIPLAAN
M 1 : 100 000

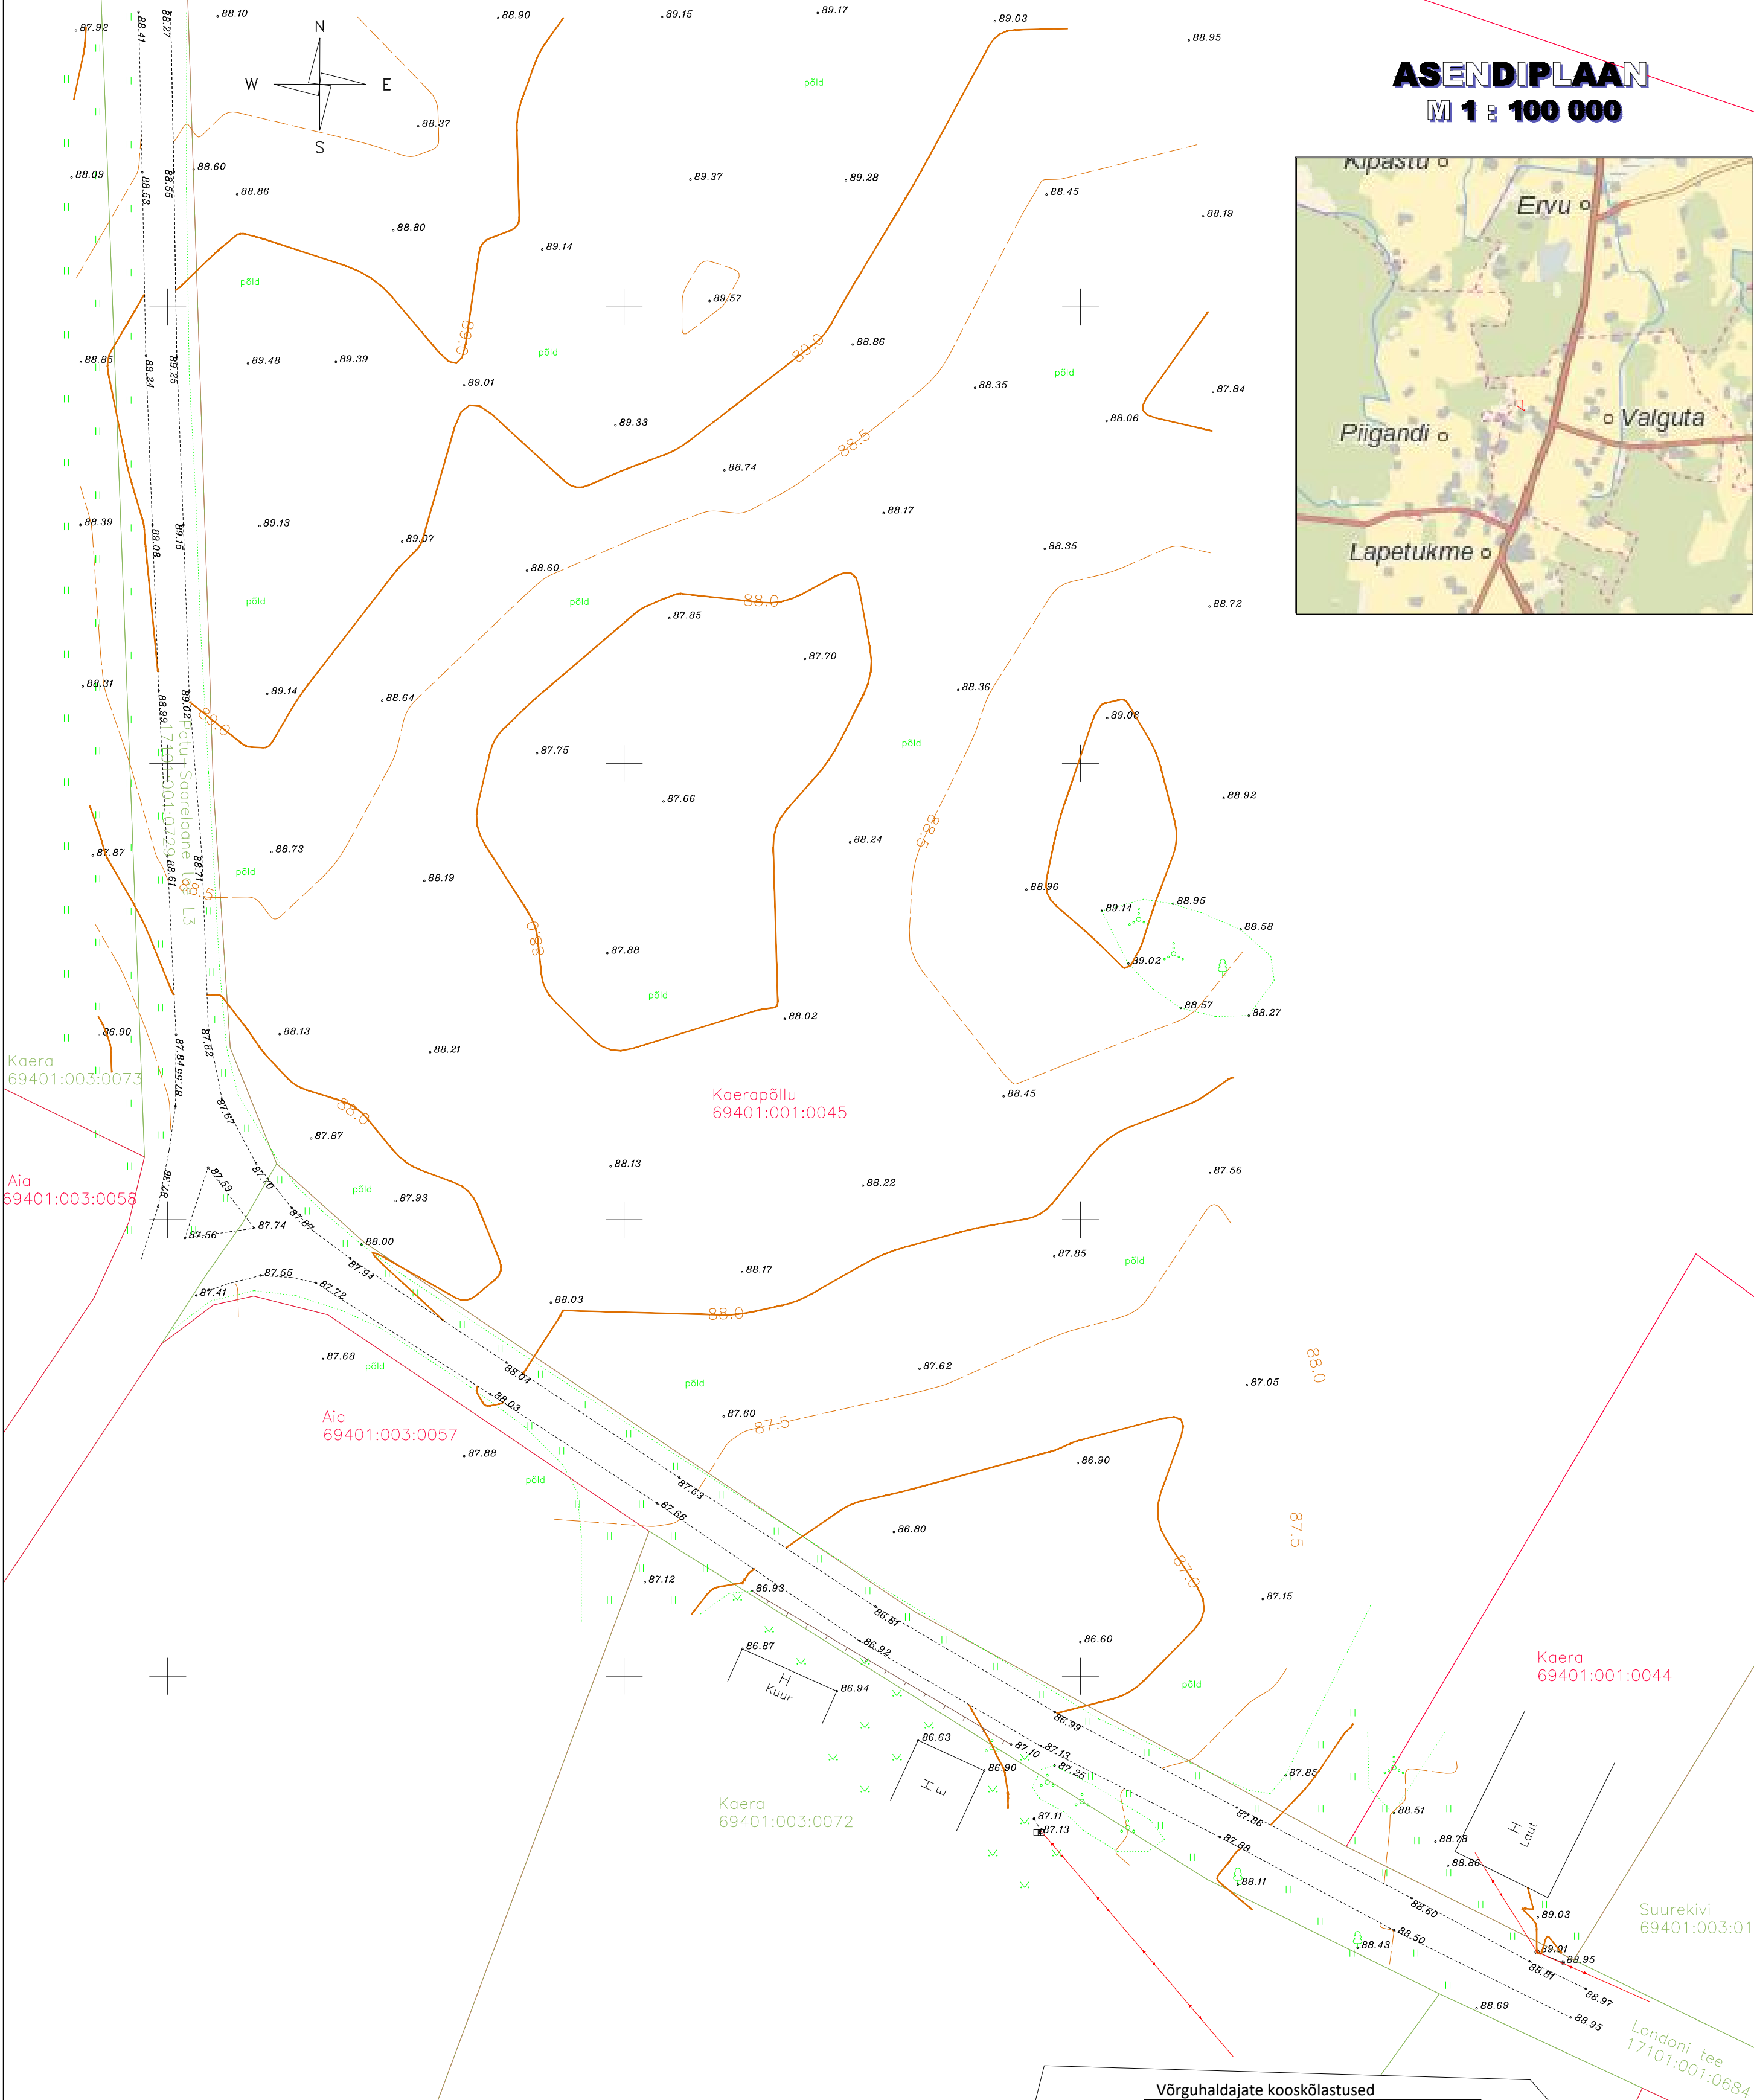

Võrghaldajate kooskõlastused		
Kuupäev	Kooskõlastaja	Kooskõlastuse nr.
03.03.2021	Telia Eesti AS	IP53866-53266
03.03.2021	Elektrilevi OÜ	andmed väljastatud
.....	Põllumajandusamet	andmed väljastatud

Märkused:
1. Koordinaadid L-Est'97 süsteemis, kõrgused EH2000s üsteemis.
2. Mõõdistamise lähtekoordinaadid ja kõrgused Trimble VRSNow püsijaamade võrk.
3. Katastriüksuse piirid väljastatud Maa-ameti poolt digitaalselt 12.11.2020a.
4. Drenaažisüsteem kantud plaanile Põllumajandusameti väljastatud joonise alusel, asukoht orjenteeruv.

MKM reg. nr EEG000403 Kutsetunnistus 144823 E-post: kaido.pork@gmail.com Telefon: +37256463602			Objekti asukoht ja nimetus:	
			Tartu maakond, Elva vald Valguta küla, Kaerapõllu	
			Joonise nimetus:	
			Geodeetiline alusplaan	
Koostas:	Kaido Põrk	/allkirjastatud digitaalselt/	Mõõtkava:	1:500
Joonestas:	Kaido Põrk	/allkirjastatud digitaalselt/	Joonisenr:	Gr. lisa 1
Kinnitas:	Kaido Põrk	/allkirjastatud digitaalselt/	Tellijä:	Arclight Solutions OÜ
			Töönr:	T-21-04
			Kuupäev:	24.11.2020