



Kirjanurk OÜ
Registrikood: 12592543
Hiievälja tee 20, Oru küla,
Kose vald, 75103 Harjumaa
tel. +372 533 21503;
+372 5209235
e-mail: yld@kirjanurk.ee
MTR nr. EEG000316
EEP002846
TEL002778

Tellija: Smartecon OÜ

Tartu maakond, Elva vald, Pühaste küla

Väike-Sootla kü päikesepark

GEODEETILINE ALUSPLAAN

TÖÖ NR. 3650G

Geoaluse koostaja: Marek Mändla

Kontrollis: Haiti Jürmann

Tartu 2020

SISUKORD

1. Tiitelleht	1
2. Sisukord	2
3. Seletuskiri	3
4. Asukoha skeem	4
5. Maa-ala plaan	5
6. Tehnovõrkude koostõlastused	6
7. Lõpuleht	7

SELETUSKIRI

1. Üldandmed

Objekti asukoht: Tartu maakond, Elva vald, Pühaste küla

Objekti nimetus: Väike-Sootla kü päikesepark maa-ala plaan tehnovõrkudega

Tööde täitmise aeg

Välitööd: 27.04.2020.a.
Kameraaltööd: 27.04.2020.a.

Töö teostajad: geodeet M.Mändla

2. Geodeetiliste lähtepunktide andmed

Koordinaadid riiklikus L-EST97 ristkoordinaatide süsteemis.
Kõrgused EH2000 süsteemis
Lähtepunkt: Trimble VRS Now

3. Objekti geodeetilise sidumise andmed

Möödistamistöödeks vajalik alusvõrk rajati GPS seadmega Leica Viva GS08plus

4. Mõõtmistööd

Vastavalt lähteülesandele teostati M1:500 geodeetiline maa-ala plaan koos tehnovõrkudega.
Plaan koostati arvutil graafikaprogrammiga MicroStation PowerDraft.

5. Kasutatud instrumendid

Möödistamistöödel kasutati GPS seadet Leica Viva GS08plus ja elektrontahhümeetrit Leica Viva TS12.

6. Üleantavate materjalide loetelu

Tellijaja:

Smartecon OÜ -digitaalinfo dwg formaadis

Kohalik omavalitsus -tehniline aruanne 1 eks.
-digitaalinfo dgn formaadis

Koostaja: M.Mändla 30.04.2020.a.

ASUKOHA SKEEM

*Tartu maakond, Elva vald, Pühaste küla
Väike-Sootla küü päikesepark*



Mõõdistusala piir

Koostaja:

Marek Mändla
30.04.2020.a.

Tehnovõrkude koostõlastused

1. Põllumajandusameti Lõuna regioon


30.04.2020

14.2-1/12832

Käesolevas toimikus on 7 (seitse) järjekorras nummerdatud lehte.

Koostaja:

/M.Mändla/ 30.04.2020

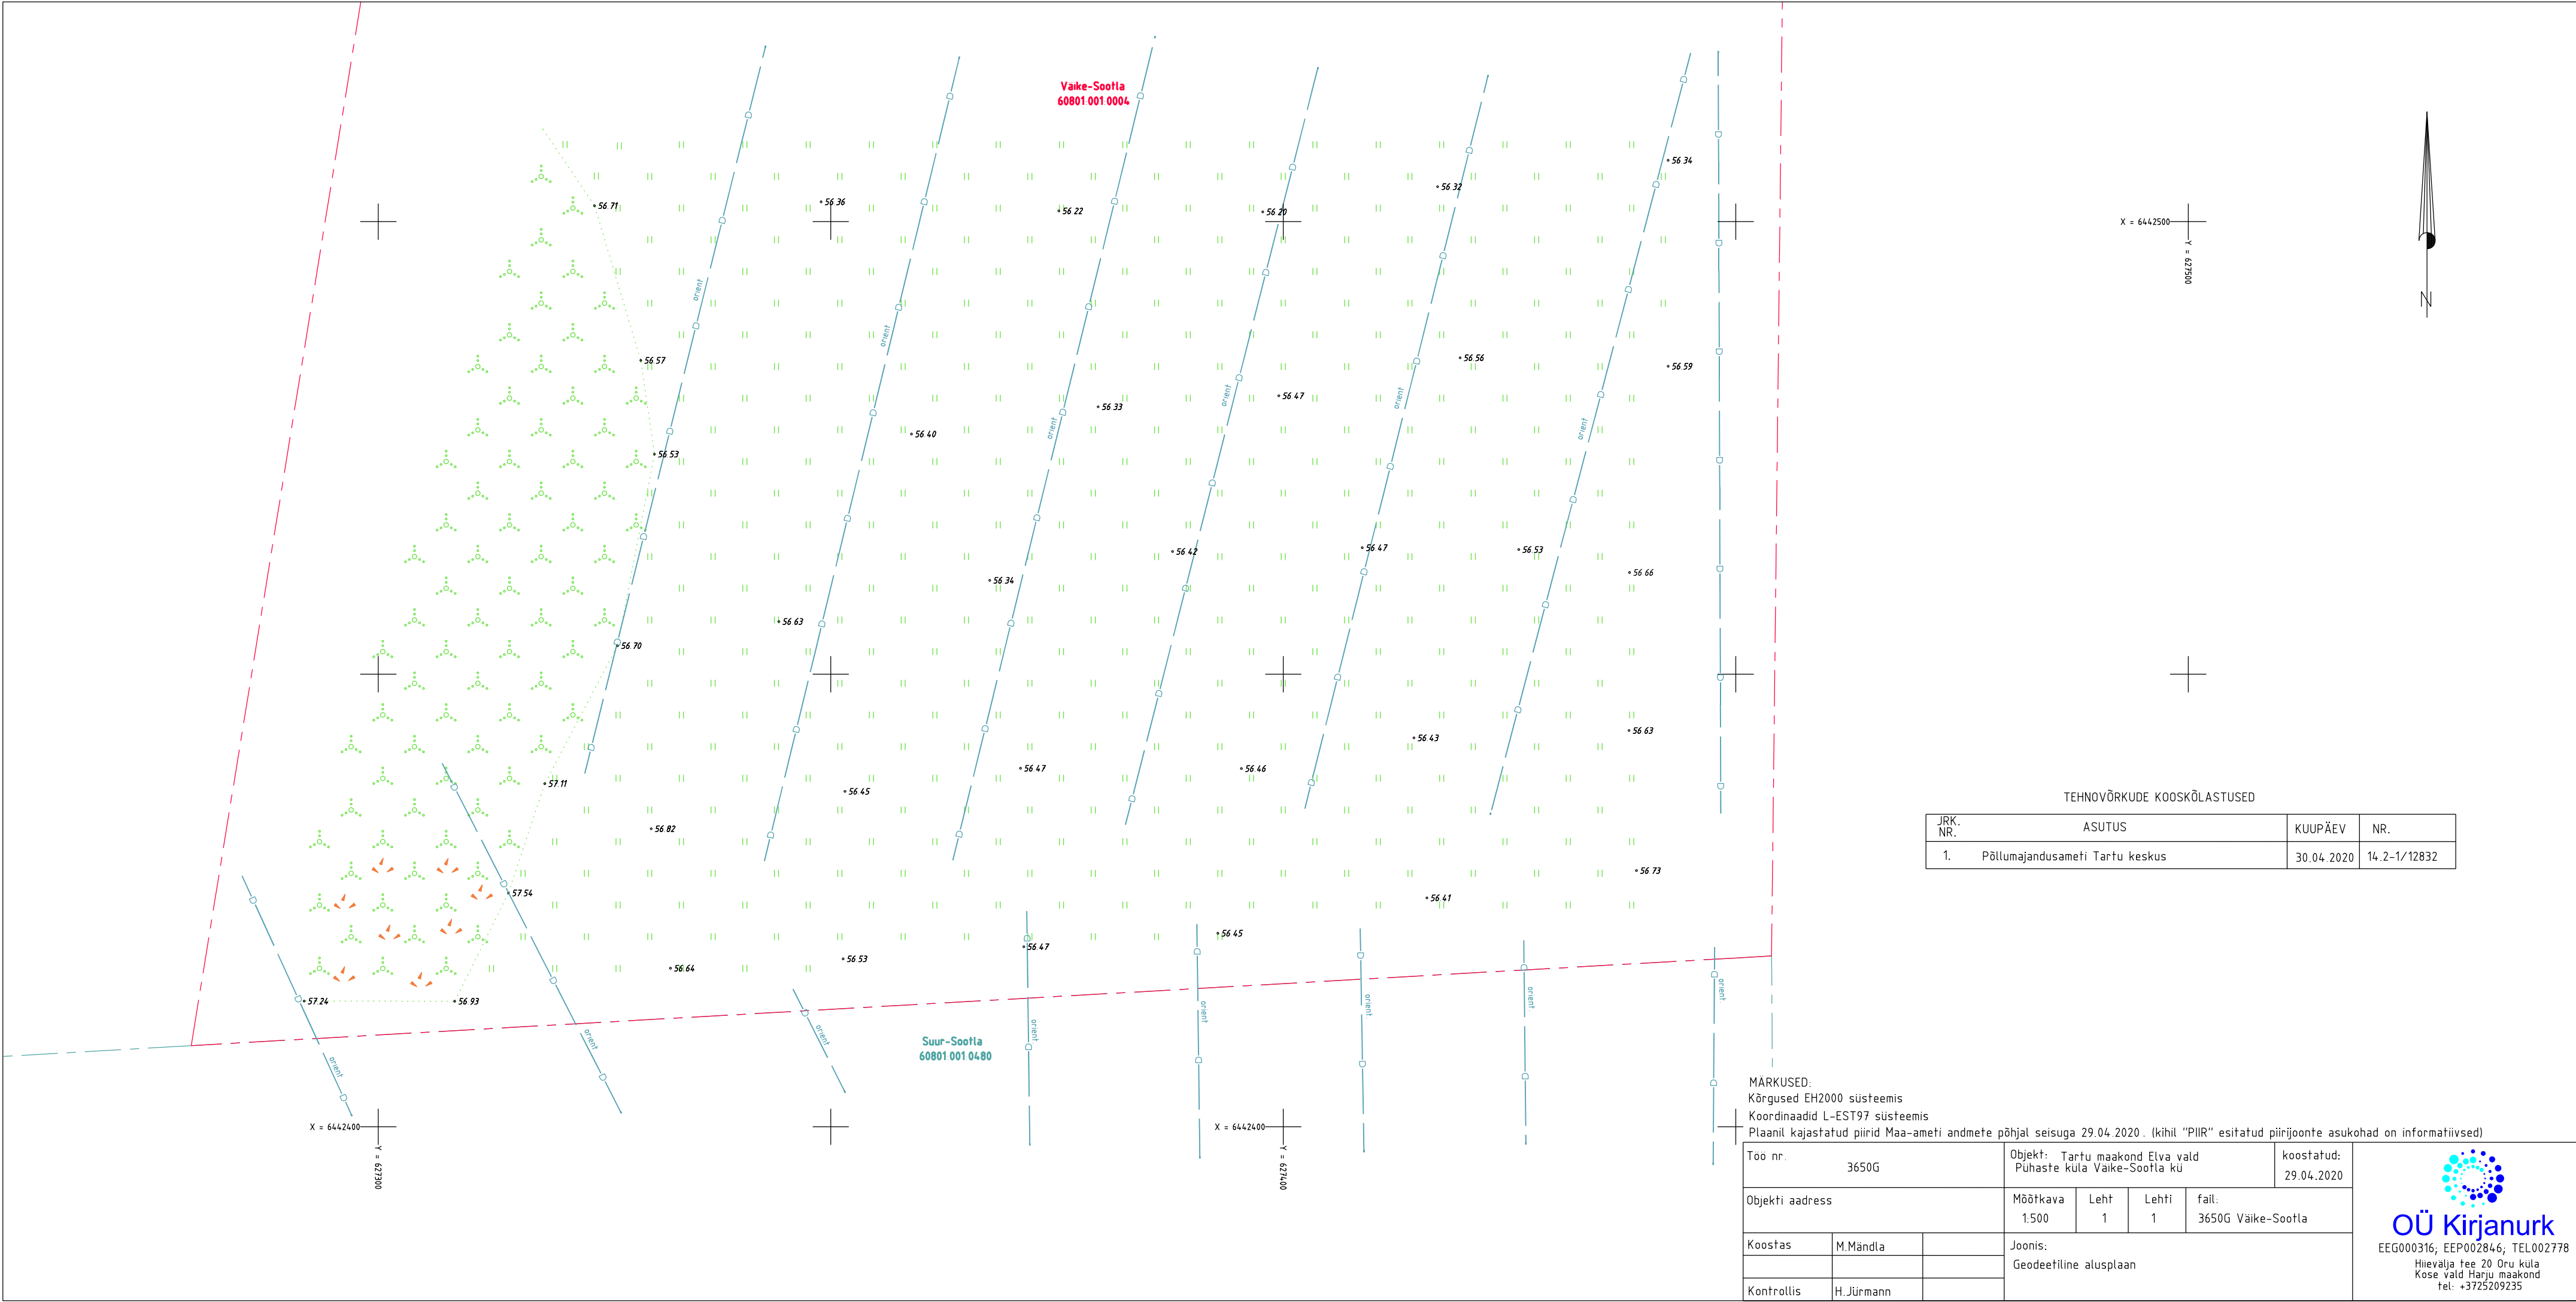

TEHNOVÕRKUDE KOOSKÕLASTUSED			
JRK. NR.	ASUTUS	KUUPÄEV	NR.
1.	Põllumajandusameti Tartu keskus	30.04.2020	14.2-1/12832

MÄRKUSED:
Kõrgused EH2000 süsteemis
Koordinaadid L-EST97 süsteemis
Plaanil kajastatud piirid Maa-ameti andmete põhjal seisuga 29.04.2020. (kihil "PIIR" esitatud piirjoonte asukohad on informatiivsed)

Töö nr.		Objekt: Tartu maakond Elva vald Pühaste küla Vaike-Sootla kü				koostatud:
						29.04.2020
Objekti aadress		Mõõtkava	Leht	Lehti	fail:	Joonis: Geodeetiline alusplaan
		1:500	1	1	3650G Vaike-Sootla	
Koostas	M.Mändla					
Kontrollis	H.Jürmann					