



Kirjanurk OÜ
Registrikood: 12592543
Hiievälja tee 20, Oru küla,
Kose vald, 75103 Harjumaa
tel. +372 533 21503;
+372 5209235
e-mail: yld@kirjanurk.ee
MTR nr. EEG000316
EEP002846
TEL002778

Tellijä: Andres Ariva

Tartu maakond, Elva linn

Veski tn 18

GEODEETILINE ALUSPLAAN

TÖÖ NR. 3735G

Geoaluse koostaja: Marek Mändla

Kontrollis: Haiti Jürmann

Tartu 2020

SISUKORD

1. Tiitelleht	1
2. Sisukord	2
3. Seletuskiri	3
4. Asukoha skeem	4
5. Maa-ala plaan	5
6. Tehnovõrkude koostõlastused	6
7. Lõpuleht	7

SELETUSKIRI

1. Üldandmed

Objekti asukoht: Tartu maakond, Elva linn

Objekti nimetus: Veski tn 18 maa-ala plaan tehnovõrkudega

Tööde täitmise aeg

Välitööd: 14.05.2020.a.
Kameraaltööd: 14.05.2020.a.

Töö teostajad: geodeet M.Mändla

2. Geodeetiliste lähtepunktide andmed

Koordinaadid riiklikus L-EST97 ristkoordinaatide süsteemis.

Kõrgused EH2000 süsteemis

Lähtepunkt: Trimble VRS Now

3. Objekti geodeetilise sidumise andmed

Möödistamistöödeks vajalik alusvõrk rajati GPS seadmega Leica Viva GS08plus

4. Mõõtmistööd

Vastavalt lähteülesandele teostati M1:500 geodeetiline maa-ala plaan koos tehnovõrkudega. Plaan koostati arvutil graafikaprogrammiga MicroStation PowerDraft.

5. Kasutatud instrumendid

Möödistamistöödel kasutati GPS seadet Leica Viva GS08plus ja elektrontahhümeetrit Leica Viva TS12.

6. Üleantavate materjalide loetelu

Tellijaja:

Andres Ariva -digitaalinfo dwg formaadis


Kohalik omavalitsus -tehniline aruanne 1 eks.
-digitaalinfo dgn formaadis

Koostaja:

M.Mändla 15.06.2020.a.

ASUKOHA SKEEM

Tartu maakond, Elva linn
Veski tn 18

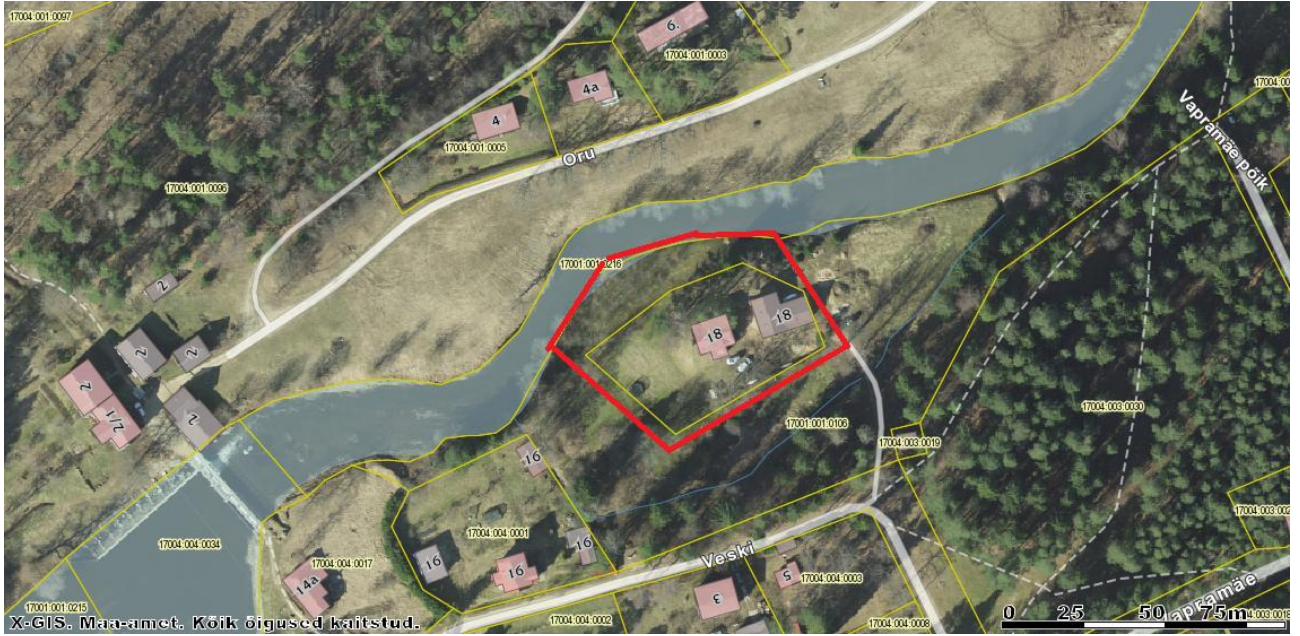

Mõõdistusala piir

Koostaja:

Marek Mändla
15.06.2020.a.


Tehnovõrkude kooskõlastused

1. Elektrilevi OÜ	14.05.2020	VAH-5615
2. AS Emajõe Veevõrk	15.06.2020	20-00468

Käesolevas toimikus on 7 (seitse) järjekorras nummerdatud lehte.

Koostaja:

/M.Mändla/ 15.06.2020

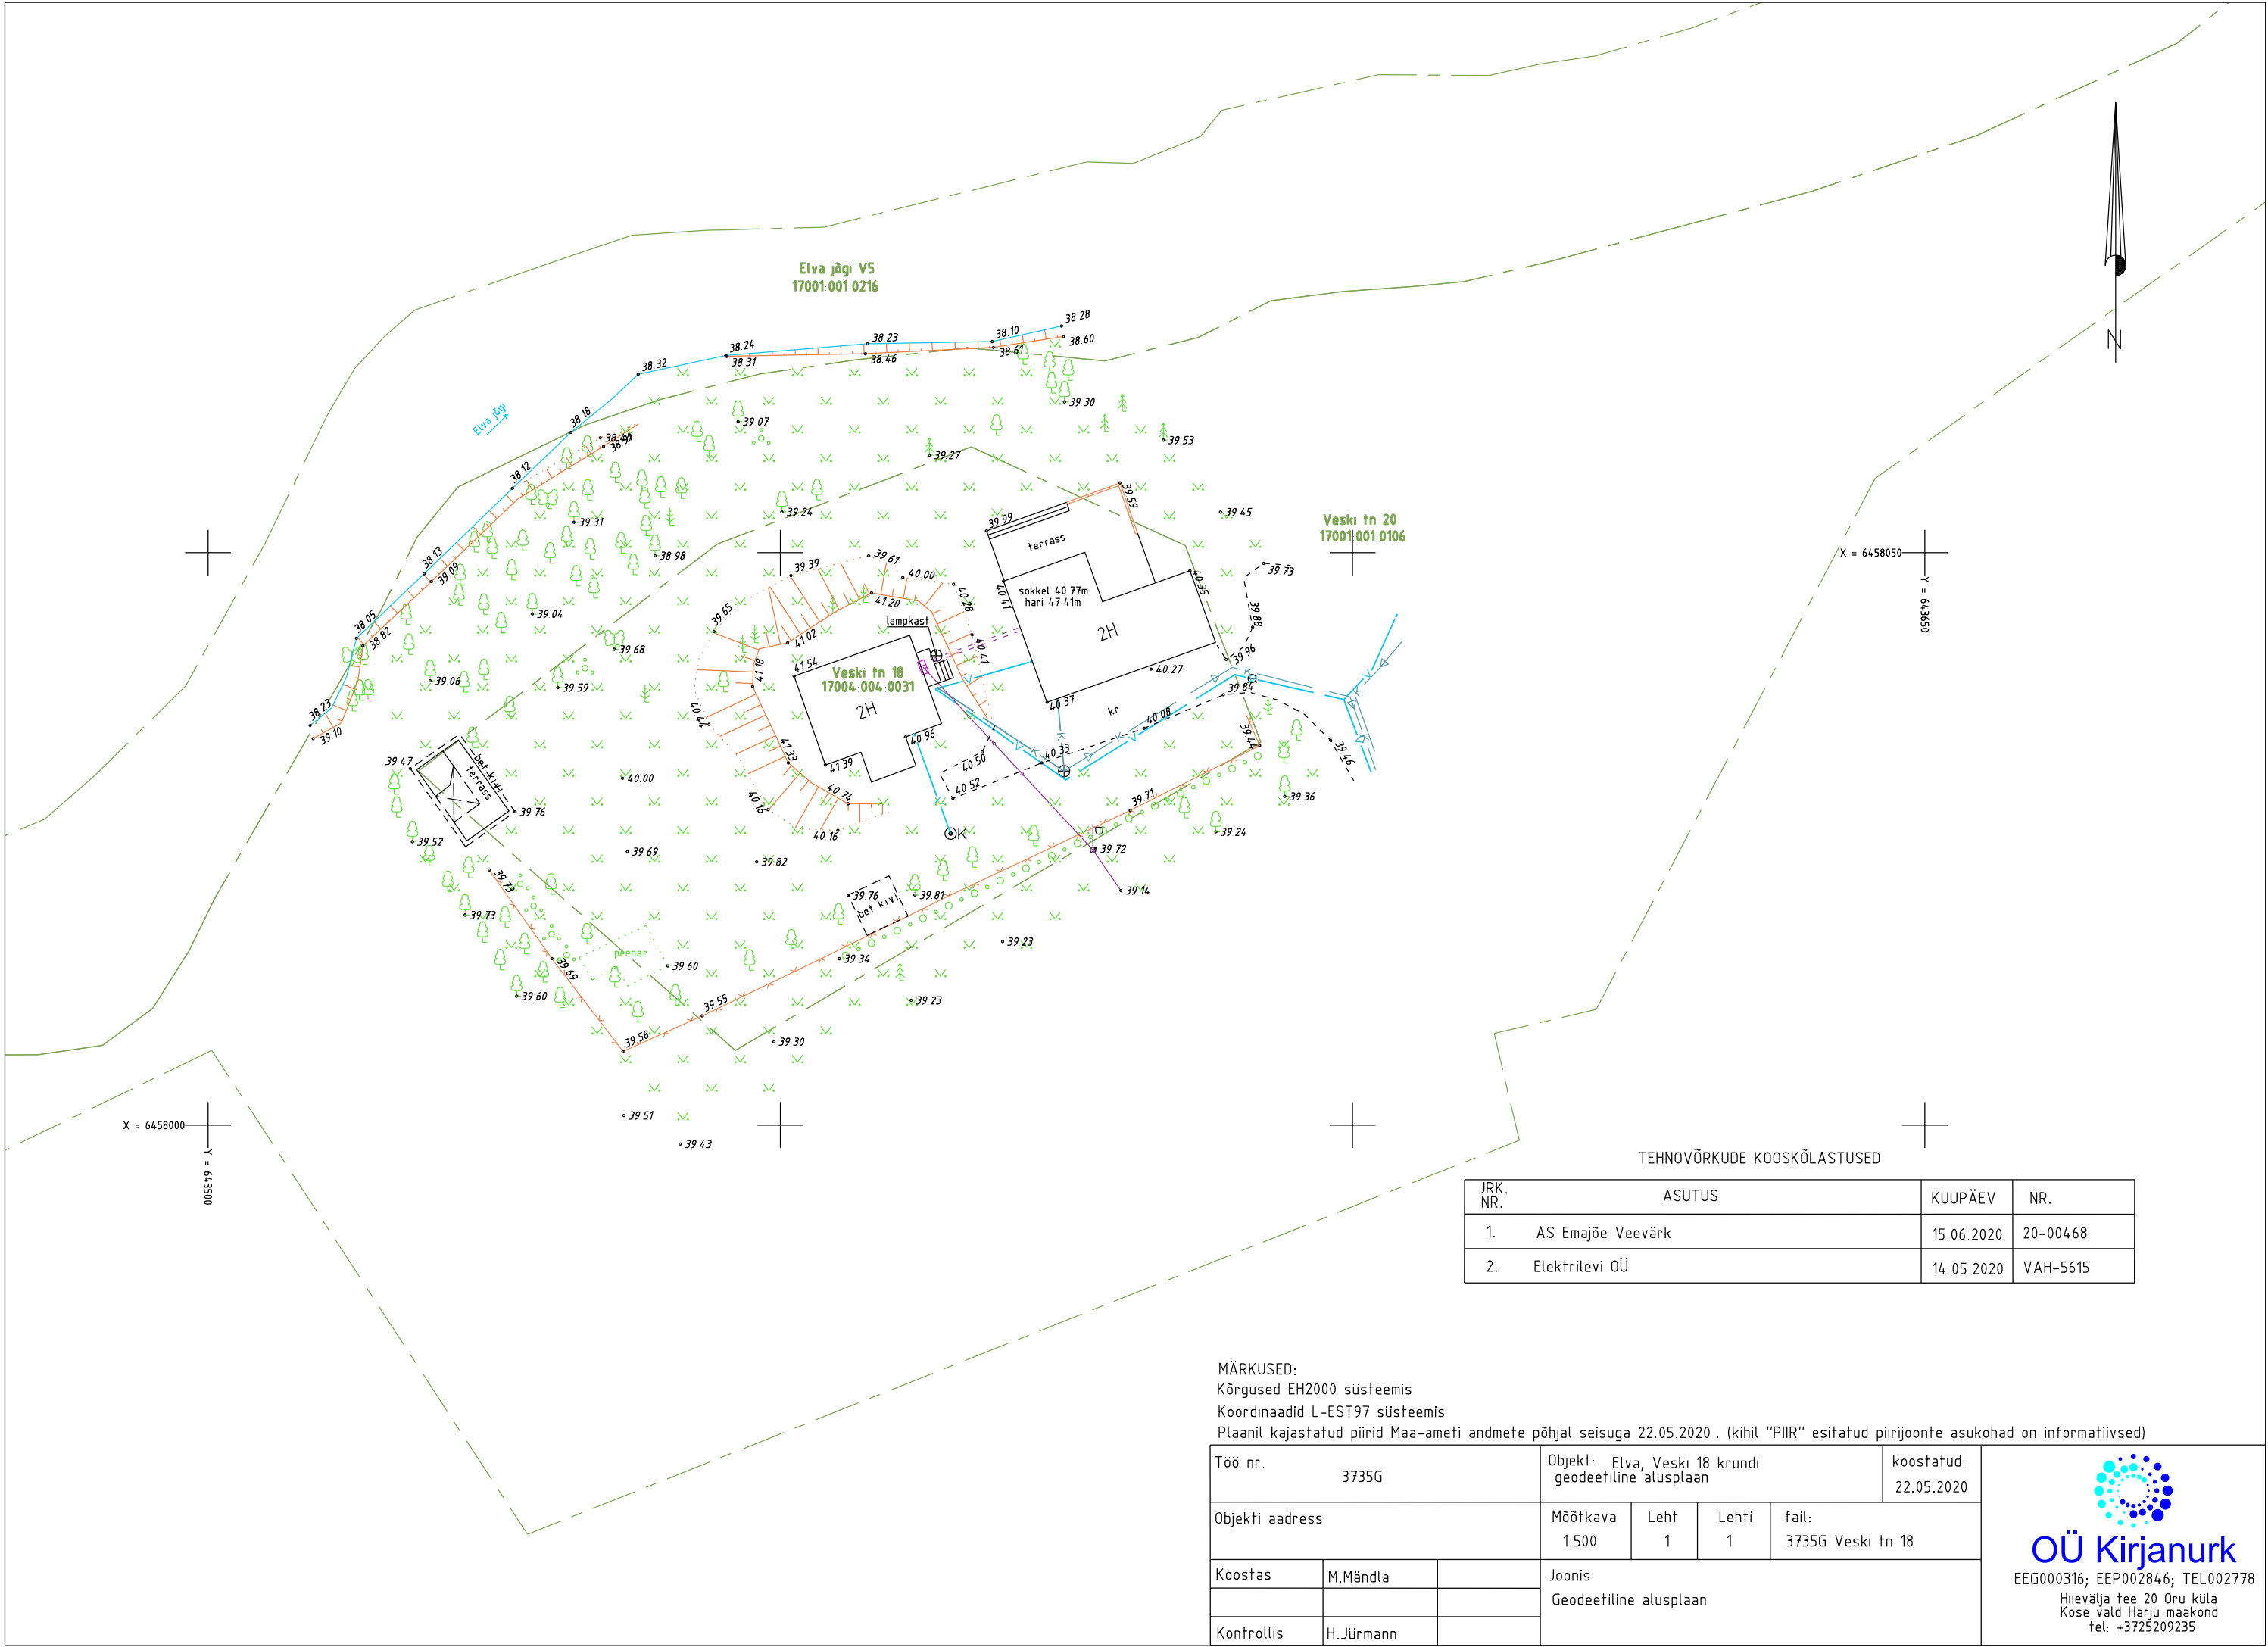

JRK. NR.	ASUTUS	KUUPÄEV	NR.
1.	AS Emajõe Veevärk	15.06.2020	20-00468
2.	Elektrilevi OÜ	14.05.2020	VAH-5615

MÄRKUSED:
Kõrgused EH2000 süsteemis
Koordinaadid L-EST97 süsteemis
Plaanil kajastatud piirid Maa-ameti andmete põhjal seisuga 22.05.2020 . (kihil "PIIR" esitatud piirijoonte asukohad on informatiivsed)

Töö nr. 3735G			Objekt: Elva, Veski 18 krundi geodeetiline alusplaan				koostatud: 22.05.2020
Objekti aadress			Mõõtka 1.500	Leht 1	Lehti 1	fail: 3735G Veski tn 18	
Koostas	M.Mändla		Joonis: Geodeetiline alusplaan				
Kontrollis	H.Jürmann						



OÜ Kirjanurk
EEG000316; EEP002846; TEL002778
Hiievälja tee 20 Oru küla
Kose vald Harju maakond
tel: +3725209235