


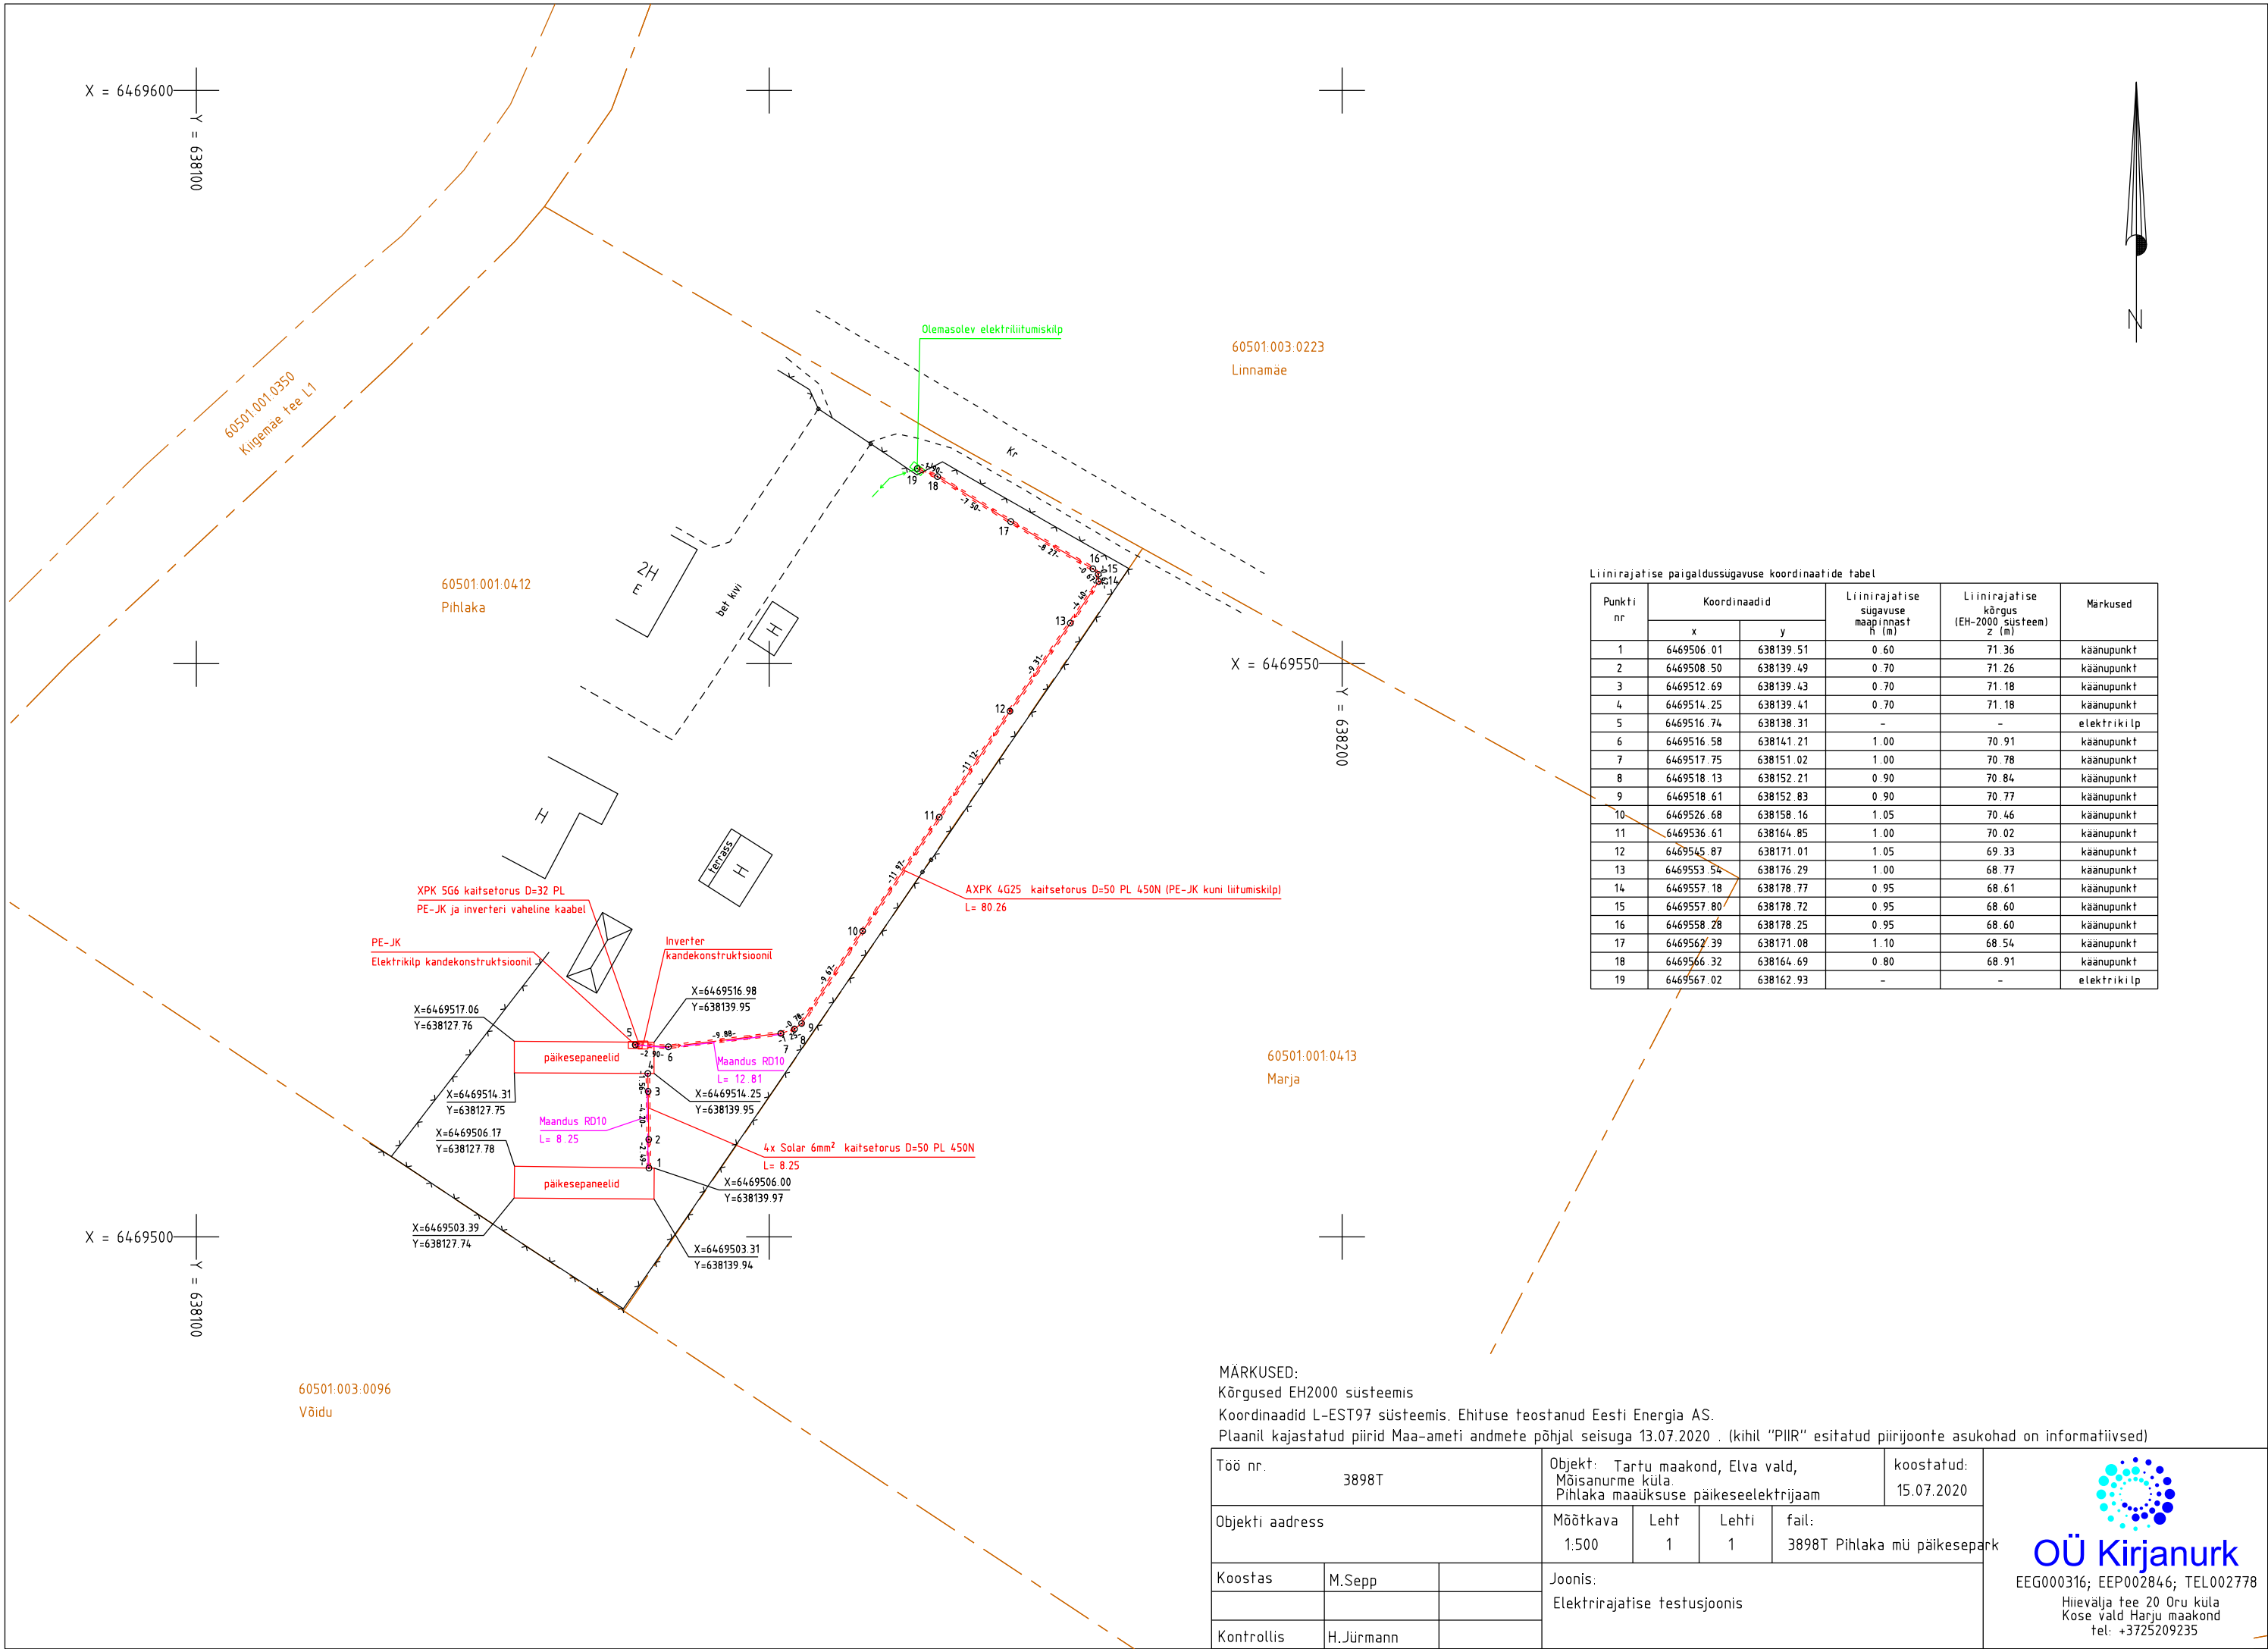

Punkti nr	Koordinaadid		Liinirajalise sügavuse maapinnast h (m)	Liinirajalise kõrgus (EH-2000 süsteem) z (m)	Märkused
	x	y			
1	6469506.01	638139.51	0.60	71.36	käänupunkt
2	6469508.50	638139.49	0.70	71.26	käänupunkt
3	6469512.69	638139.43	0.70	71.18	käänupunkt
4	6469514.25	638139.41	0.70	71.18	käänupunkt
5	6469516.74	638138.31	-	-	elektrikiip
6	6469516.58	638141.21	1.00	70.91	käänupunkt
7	6469517.75	638151.02	1.00	70.78	käänupunkt
8	6469518.13	638152.21	0.90	70.84	käänupunkt
9	6469518.61	638152.83	0.90	70.77	käänupunkt
10	6469526.68	638158.16	1.05	70.46	käänupunkt
11	6469536.61	638164.85	1.00	70.02	käänupunkt
12	6469545.87	638171.01	1.05	69.33	käänupunkt
13	6469553.54	638176.29	1.00	68.77	käänupunkt
14	6469557.18	638178.77	0.95	68.61	käänupunkt
15	6469557.80	638178.72	0.95	68.60	käänupunkt
16	6469558.28	638178.25	0.95	68.60	käänupunkt
17	6469562.39	638171.08	1.10	68.54	käänupunkt
18	6469566.32	638164.69	0.80	68.91	käänupunkt
19	6469567.02	638162.93	-	-	elektrikiip

MÄRKUSED:
Kõrgused EH2000 süsteemis
Koordinaadid L-EST97 süsteemis. Ehituse teostanud Eesti Energia AS.
Plaanil kajastatud piirid Maa-ameti andmete põhjal seisuga 13.07.2020 . (kihil "PIIR" esitatud piirjoonte asukohad on informatiivsed)

Töö nr. 3898T			Objekt: Tartu maakond, Elva vald, Möisanurme küla. Pihlaka maaüksuse päikeseelektrijaam				koostatud: 15.07.2020
Objekti aadress			Möötkava 1:500	Leht 1	Lehti 1	fail: 3898T Pihlaka mü päikesepark	
Koostas	M.Sepp		Joonis: Elektrirajatise testusjoonis				
Kontrollis	H.Jürmann						