



Kirjanurk OÜ
Registrikood: 12592543
Hiievälja tee 20, Oru küla,
Kose vald, 75103 Harjumaa
tel. +372 533 21503;
+372 5209235
e-mail: yld@kirjanurk.ee
MTR nr. EEG000316
EEP002846
TEL002778

Tellija: E-Service AS

Tartu maakond, Elva vald, Elva linn

Valga maantee sidekapi liitumine elektrivorguga

GEODEETILINE ALUSPLAAN

TÖÖ NR. 4753G

Geoaluse koostaja:

Marek Mändla

Kontrollis:

Haiti Jürmann

Tartu 2020

SISUKORD

1. Tiitelleht	1
2. Sisukord	2
3. Seletuskiri	3
4. Asukoha skeem	4
5. Maa-ala plaan	5
6. Tehnovõrkude koostõlastused	6
7. Lõpuleht	7

SELETUSKIRI

1. Üldandmed

Objekti asukoht: Tartu maakond, Elva vald, Elva linn

Objekti nimetus: Valga maantee sidekapi liitumine elektrivorguga maa-ala plaan tehnoorkudega

Tööde täitmise aeg

Välitööd: 20.11.2020.a.
Kameraaltööd: 20.11.2020.a.

Töö teostajad: geodeet M.Mändla

2. Geodeetiliste lähtepunktide andmed

Koordinaadid riiklikus L-EST97 ristkoordinaatide süsteemis.

Kõrgused EH2000 süsteemis

Lähtepunkt: Trimble VRS Now

3. Objekti geodeetilise sidumise andmed

Möödistamistöödeks vajalik alusvõrk rajati GPS seadmega Leica Viva GS08plus

4. Mõõtmistööd

Vastavalt lähteülesandele teostati M1:500 geodeetiline maa-ala plaan koos tehnoorkudega. Plaan koostati arvutil graafikaprogrammiga MicroStation PowerDraft.

5. Kasutatud instrumendid

Möödistamistöödel kasutati GPS seadet Leica Viva GS08plus ja elektrontahhümeetrit Leica Viva TS12.

6. Üleantavate materjalide loetelu

Tellija:

E-Service AS -digitaalinfor dwg formaadis

Kohalik omavalitsus -tehniline aruanne 1eks.
-digitaalinfor dgn formaadis

Koostaja:

M.Mändla

30.11.2020.a.

ASUKOHA SKEEM

*Tartu maakond, Elva vald, Elva linn
Valga maantee sidekapi liitumine elektrivorguga*



Mõõdistusala piir

Koostaja:

Marek Mändla
30.11.2020.a.


Tehnovõrkude koostõlastused

1. Elektrilevi OÜ	26.11.2020	VAH-19538
2. Telia Eesti AS	26.11.2020	34523550
3. AS Emajõe Veevõrk	30.11.2020	20-00586

Käesolevas toimikus on 7 (seitse) järjekorras nummerdatud lehte.

Koostaja:

/M.Mändla/ 30.11.2020

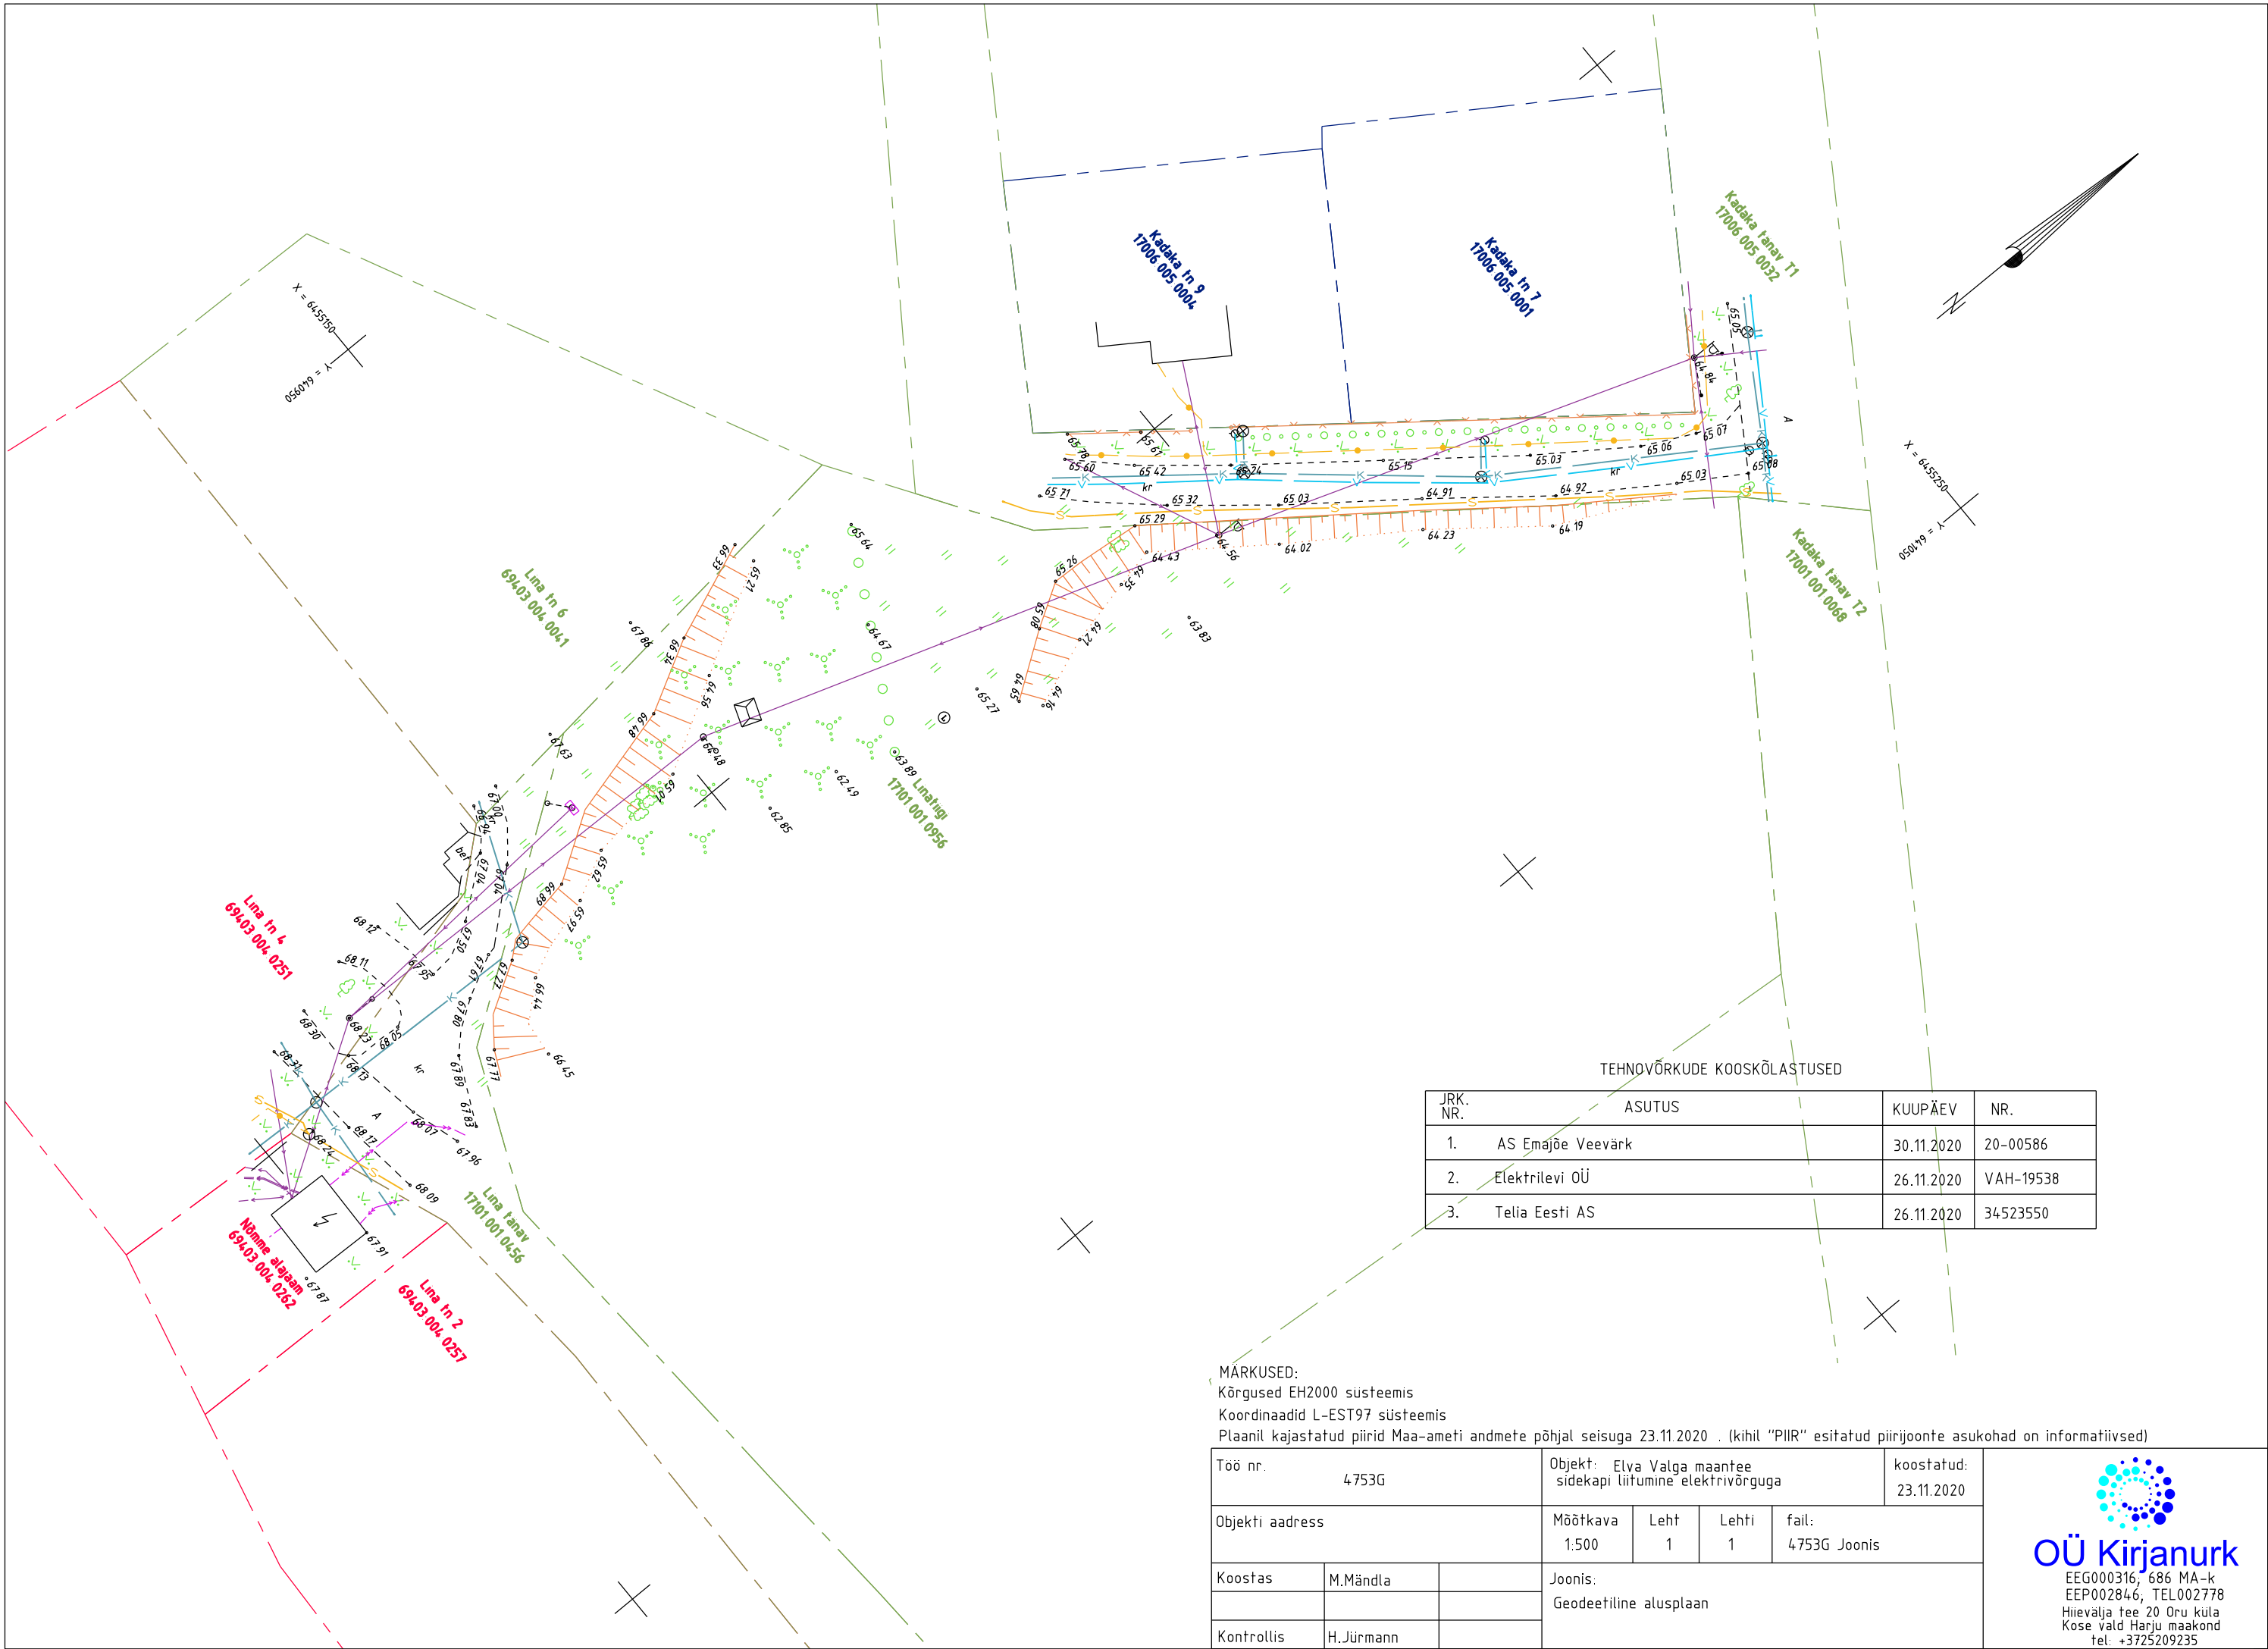

TEHNOVÕRKUDE KOOSKÕLASTUSED			
JRK. NR.	ASUTUS	KUUPÄEV	NR.
1.	AS Emajõe Veevõrk	30.11.2020	20-00586
2.	Elektrilevi OÜ	26.11.2020	VAH-19538
3.	Telia Eesti AS	26.11.2020	34523550

MÄRKUSED:
Kõrgused EH2000 süsteemis
Koordinaadid L-EST97 süsteemis
Plaanil kajastatud piirid Maa-ameti andmete põhjal seisuga 23.11.2020 . (kihil "PIIR" esitatud piirijoonte asukohad on informatiivsed)

Töö nr. 4753G			Objekt: Elva Valga maantee sidekapi liitumine elektrivõrguga				koostatud: 23.11.2020
Objekti aadress			Mõõtkava 1:500	Leht 1	Lehti 1	fail: 4753G Joonis	
Koostas	M.Mändla		Joonis: Geodeetiline alusplaan				
Kontrollis	H.Jürmann						



OÜ Kirjanurk
EEG000316, 686 MA-k
EEP002846, TEL002778
Hiievälja tee 20 Oru küla
Kose vald Harju maakond
tel: +3725209235