



Kirjanurk OÜ
Registrikood: 12592543
Hiievälja tee 20, Oru küla,
Kose vald, 75103 Harjumaa
tel. +372 533 21503;
+372 5209235
e-mail: yld@kirjanurk.ee
MTR nr. EEG000316
EEP002846
TEL002778

Tellija: E-Service AS

Tartu maakond, Elva vald, Kalme küla
Kiigemäe kinnistu liitumine madalpingel

GEODEETILINE ALUSPLAAN

TÖÖ NR. 4647G

Geoaluse koostaja: Marek Mändla

Kontrollis: Haiti Jürmann

Tartu 2020

SISUKORD

1. Tiitelleht	1
2. Sisukord	2
3. Seletuskiri	3
4. Asukoha skeem	4
5. Maa-ala plaan	5
6. Tehnovõrkude koostõlastused	6
7. Lõpuleht	7

SELETUSKIRI

1. Üldandmed

Objekti asukoht: Tartu maakond, Elva vald, Kalme küla

Objekti nimetus: Kiigemäe kinnistu liitumine madalpingel maa-ala plaan tehnoorkudega

Tööde täitmise aeg

Välitööd: 17.11.2020.a.
Kameraaltööd: 17.11.2020.a.

Töö teostajad: geodeet M.Mändla

2. Geodeetiliste lähtepunktide andmed

Koordinaadid riiklikus L-EST97 ristkoordinaatide süsteemis.

Kõrgused EH2000 süsteemis

Lähtepunkt: Trimble VRS Now

3. Objekti geodeetilise sidumise andmed

Möödistamistöödeks vajalik alusvõrk rajati GPS seadmega Leica Viva GS08plus

4. Mõõtmistööd

Vastavalt lähteülesandele teostati M1:500 geodeetiline maa-ala plaan koos tehnoorkudega. Plaan koostati arvutil graafikaprogrammiga MicroStation PowerDraft.

5. Kasutatud instrumendid

Möödistamistöödel kasutati GPS seadet Leica Viva GS08plus ja elektrontahhümeetrit Leica Viva TS12.

6. Üleantavate materjalide loetelu

Tellija:

E-Service AS -digitaalinformatsioon dwg formaadis

Kohalik omavalitsus -tehniline aruanne 1eks.
-digitaalinformatsioon dgn formaadis


Koostaja:

M.Mändla

24.11.2020.a.

ASUKOHA SKEEM

*Tartu maakond, Elva vald, Kalme küla
Kiigemäe kinnistu liitumine madalpingel*

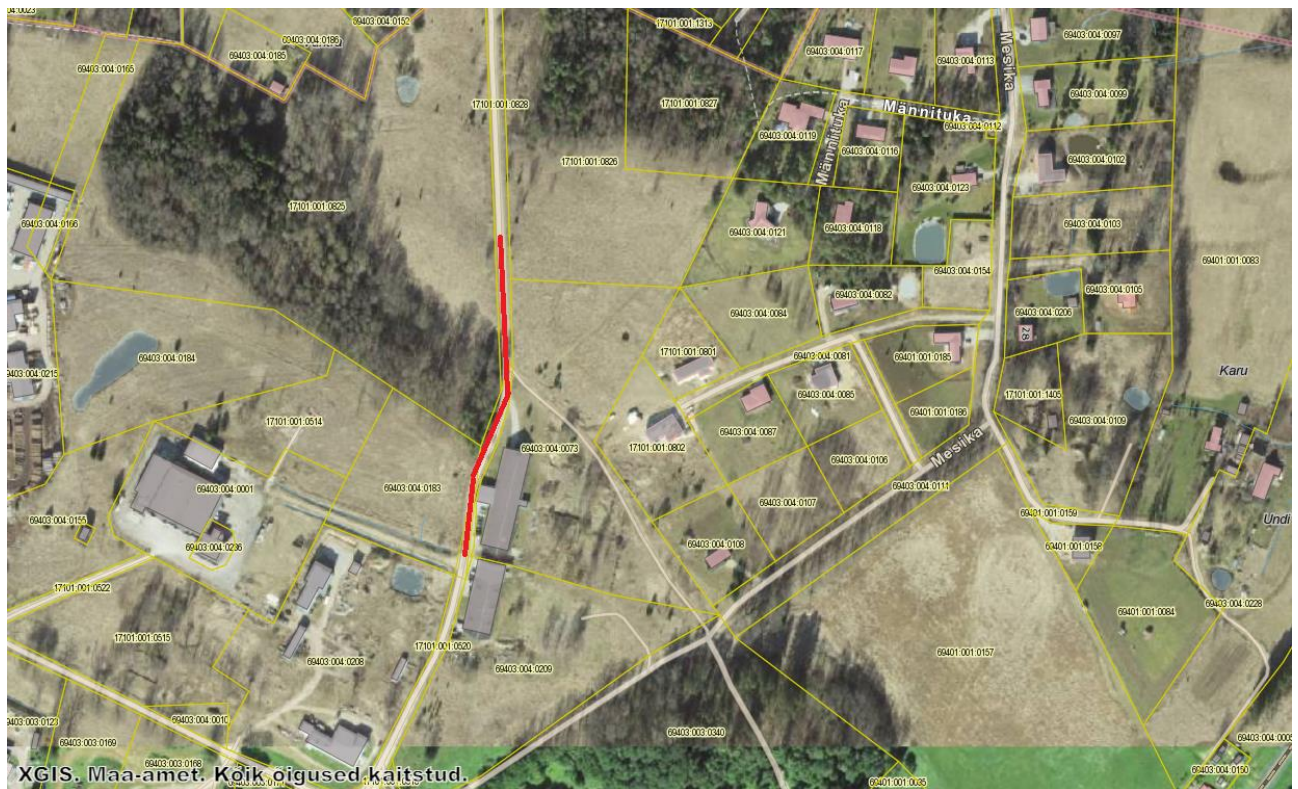

Mõõdistusala piir

Koostaja:

Marek Mändla
24.11.2020.a.


Tehnovõrkude kooskõlastused

1. Elektrilevi OÜ	24.11.2020	VAH-19228
2. AS Emajõe Veevõrk	08.12.2020	20-00595

Käesolevas toimikus on 7 (seitse) järjekorras nummerdatud lehte.

Koostaja:

/M.Mändla/ 24.11.2020

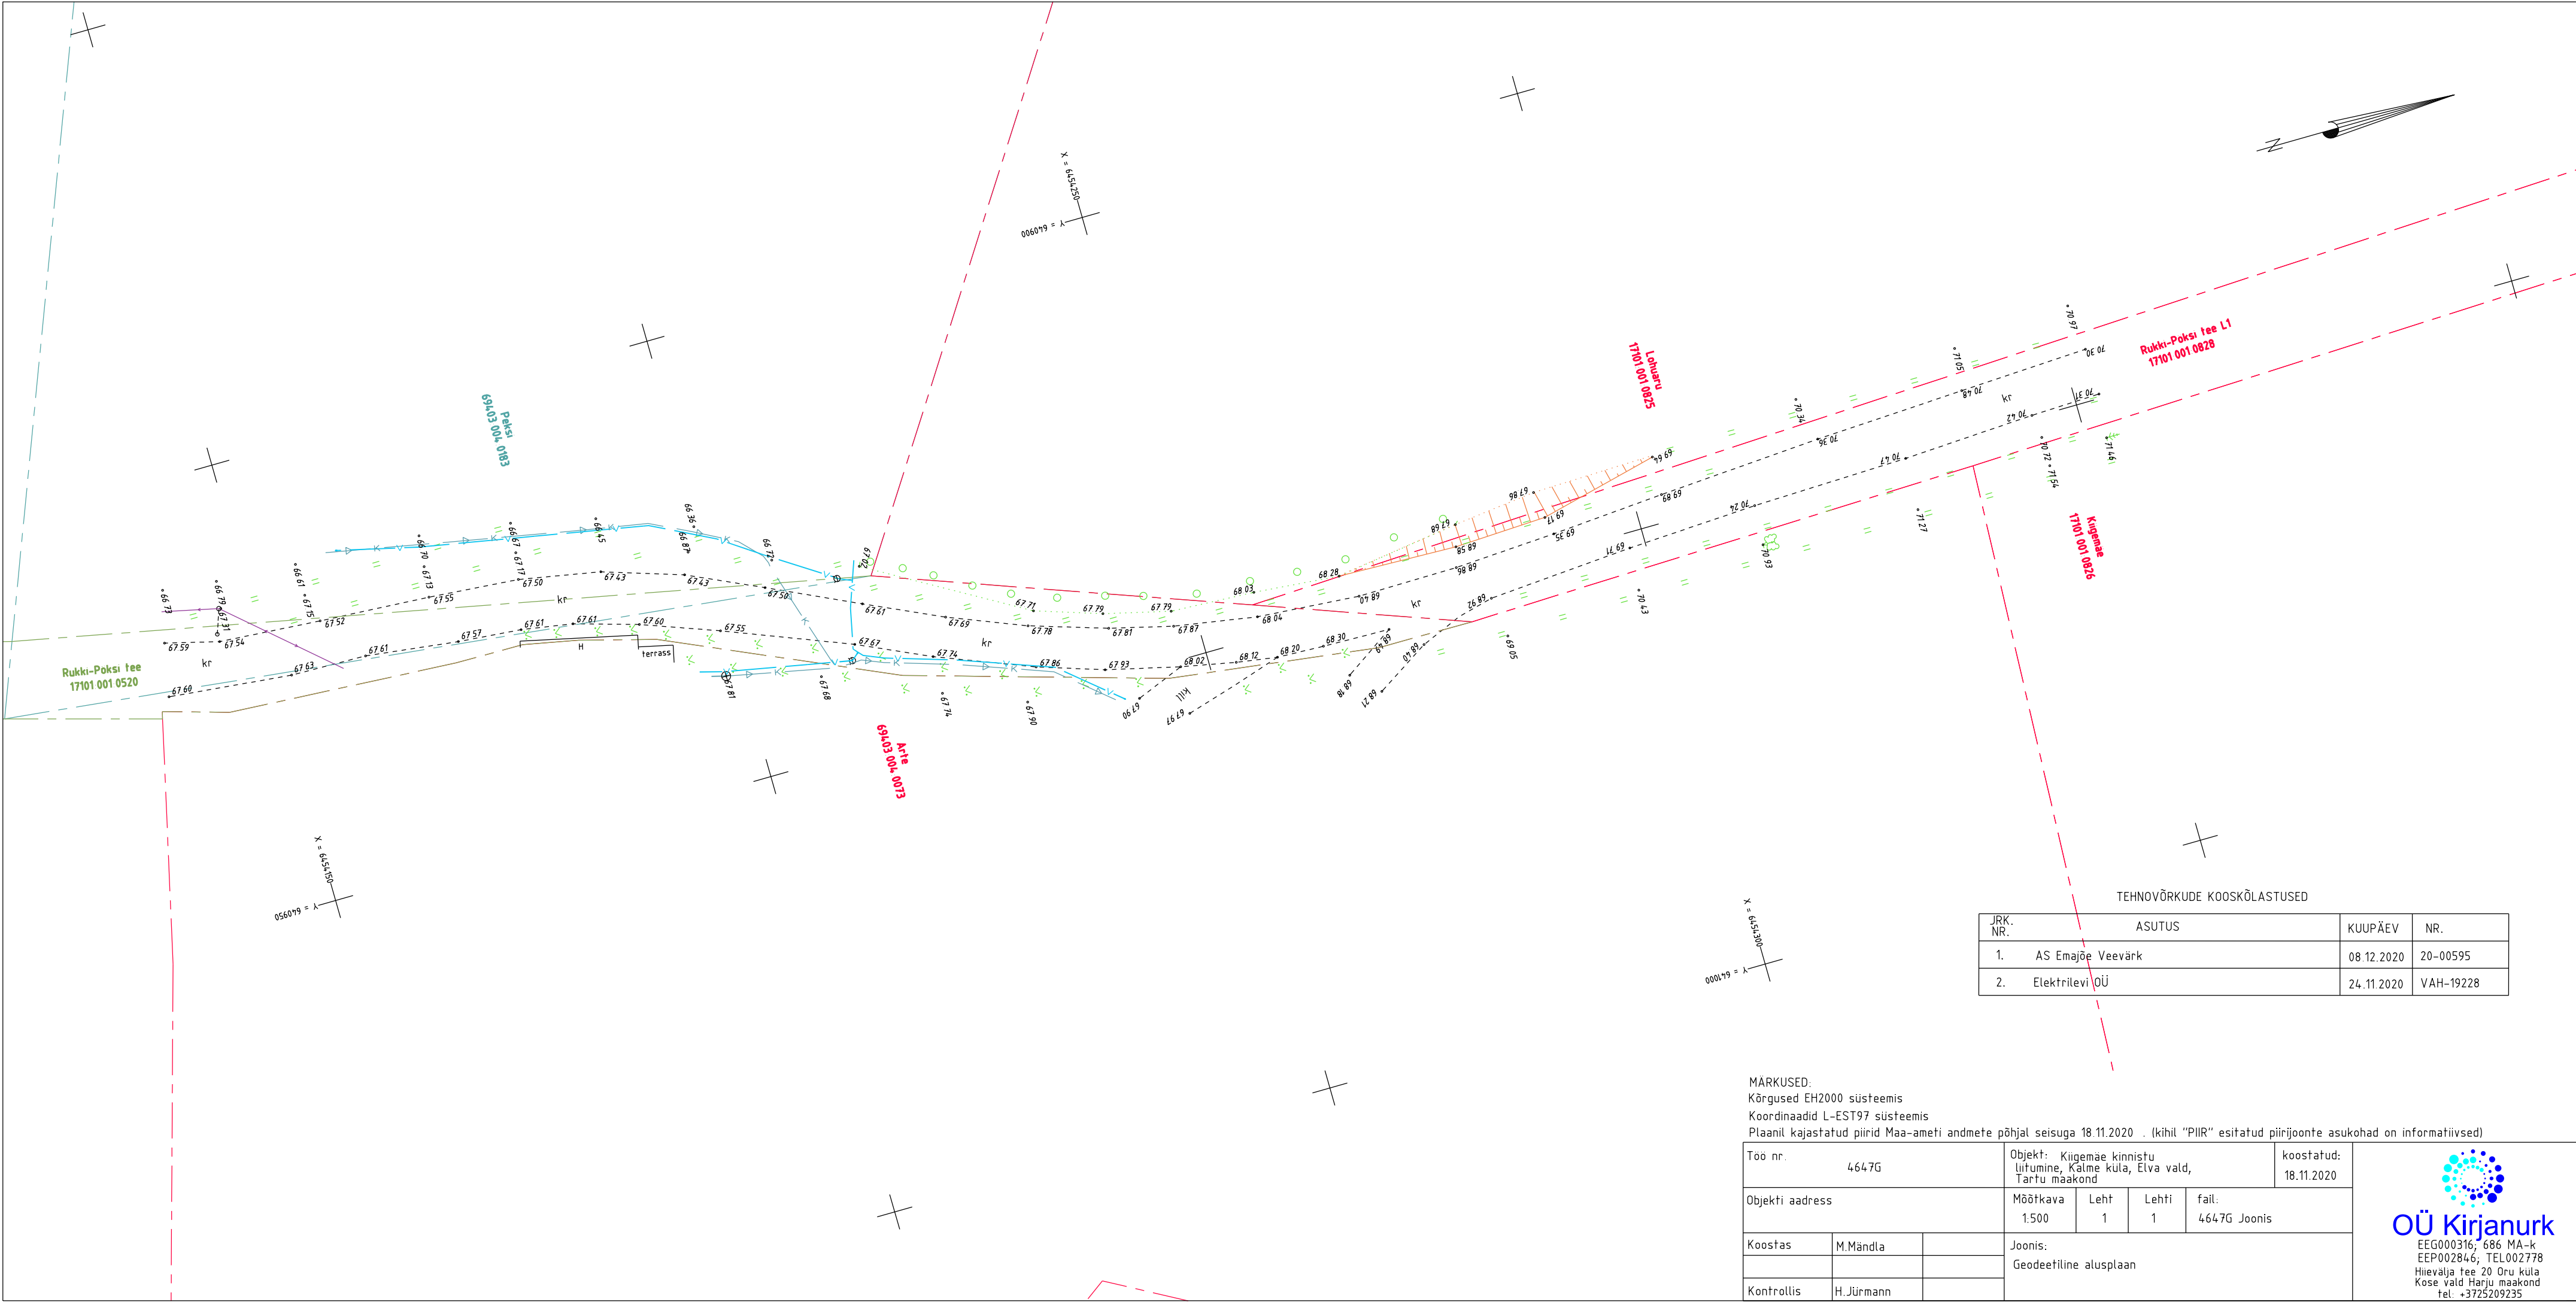

JRK. NR.	ASUTUS	KUUPÄEV	NR.
1.	AS Emajõe Veevärk	08.12.2020	20-00595
2.	Elektrilevi OÜ	24.11.2020	VAH-19228

MÄRKUSED:
Kõrgused EH2000 süsteemis
Koordinaadid L-EST97 süsteemis
Plaanil kajastatud piirid Maa-ameti andmete põhjal seisuga 18.11.2020 . (kihil "PIIR" esitatud piirjoonte asukohad on informatiivsed)

Töö nr. 4647G		Objekt: Kügemäe kinnistu liitumine, Kälme küla, Elva vald, Tartu maakond		koostatud: 18.11.2020
Objekti aadress		Möötkava 1:500	Leht 1	fail: 4647G Joonis
Koostas	M.Mändla	Joonis: Geodeetiline alusplaan		
Kontrollis	H.Jürmann			



OÜ Kirjanurk
EEG000316; 686 MA-k
EEP002846; TEL002778
Hiievälja tee 20 Oru küla
Kose vald Harju maakond
tel. +3725209235