



Kirjanurk OÜ
Registrikood: 12592543
Hiievälja tee 20, Oru küla,
Kose vald, 75103 Harjumaa
tel. +372 533 21503;
+372 5209235
e-mail: yld@kirjanurk.ee
MTR nr. EEG000316
EEP002846
TEL002778

Tellija: E-Service AS

Tartu maakond, Elva vald, Kõduküla küla
Tamme kuivati kinnistu liitumine madalpingel

GEODEETILINE ALUSPLAAN

TÖÖ NR. 4649G

Geoaluse koostaja: Marek Mändla

Kontrollis: Haiti Jürmann

Tartu 2020

SISUKORD

1. Tiitelleht	1
2. Sisukord	2
3. Seletuskiri	3
4. Asukoha skeem	4
5. Maa-ala plaan	5
6. Tehnovõrkude koostõlastused	6
7. Lõpuleht	7

SELETUSKIRI

1. Üldandmed

Objekti asukoht: Tartu maakond, Elva vald, Kõduküla küla

Objekti nimetus: Tamme kuivati kinnistu liitumine madalpingel maa-ala plaan tehnoorkudega

Tööde täitmise aeg

Välitööd: 17.11.2020.a.
Kameraaltööd: 17.11.2020.a.

Töö teostajad: geodeet M.Mändla

2. Geodeetiliste lähtepunktide andmed

Koordinaadid riiklikus L-EST97 ristkoordinaatide süsteemis.
Kõrgused EH2000 süsteemis
Lähtepunkt: Trimble VRS Now

3. Objekti geodeetilise sidumise andmed

Mõõdistamistöödeks vajalik alusvõrk rajati GPS seadmega Leica Viva GS08plus

4. Mõõtmistööd

Vastavalt lähteülesandele teostati M1:500 geodeetiline maa-ala plaan koos tehnoorkudega. Plaan koostati arvutil graafikaprogrammiga MicroStation PowerDraft.

5. Kasutatud instrumendid

Mõõdistamistöödel kasutati GPS seadet Leica Viva GS08plus ja elektrontahhümeetrit Leica Viva TS12.

6. Üleantavate materjalide loetelu

Tellija:

E-Service AS -digitaalinfo dwg formaadis


Kohalik omavalitsus -tehniline aruanne 1eks.
-digitaalinfo dgn formaadis

Koostaja:

M.Mändla 24.11.2020.a.

ASUKOHA SKEEM

*Tartu maakond, Elva vald, Kõduküla küla
Tamme kuivati kinnistu liitumine madalpingel*

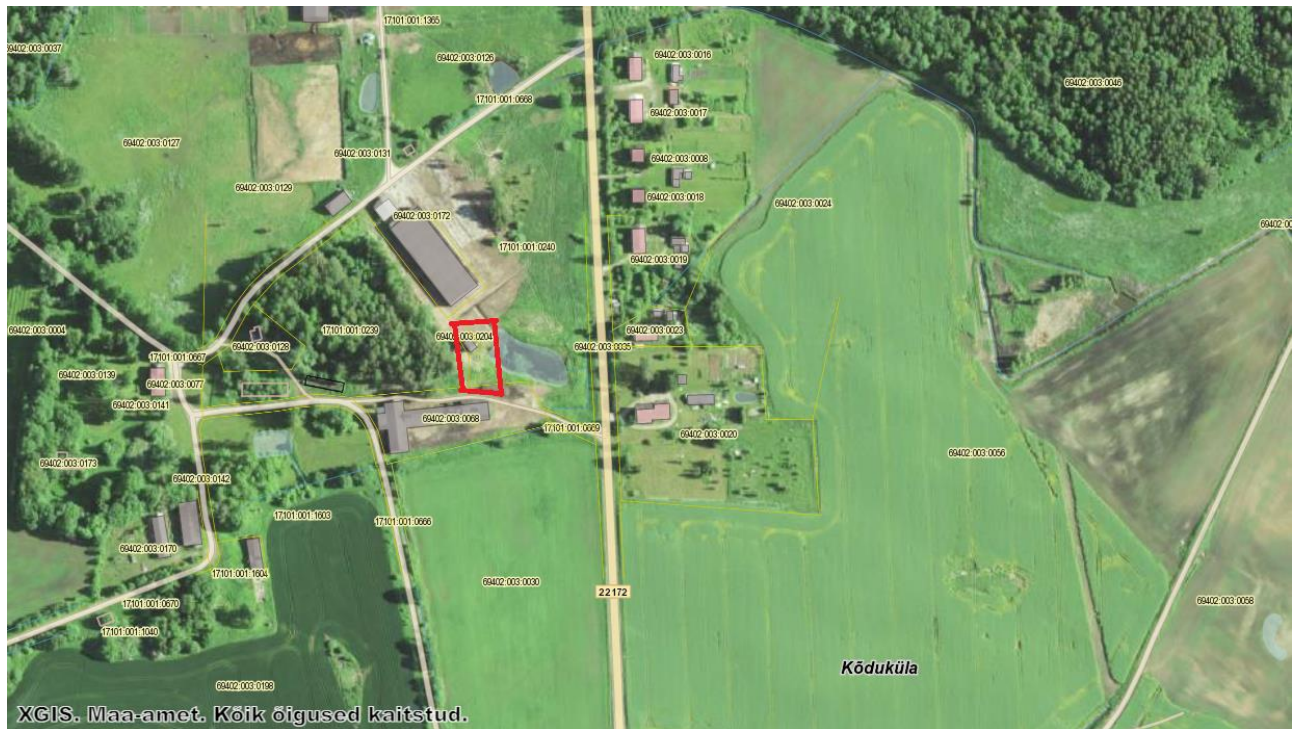

Mõõdistusala piir

Koostaja:

Marek Mändla
24.11.2020.a.

Tehnovõrkude koostõlastused


1. Elektrilevi OÜ

24.11.2020 VAH-19230

Käesolevas toimikus on 7 (seitse) järjekorras nummerdatud lehte.

Koostaja:

/M.Mändla/ 24.11.2020

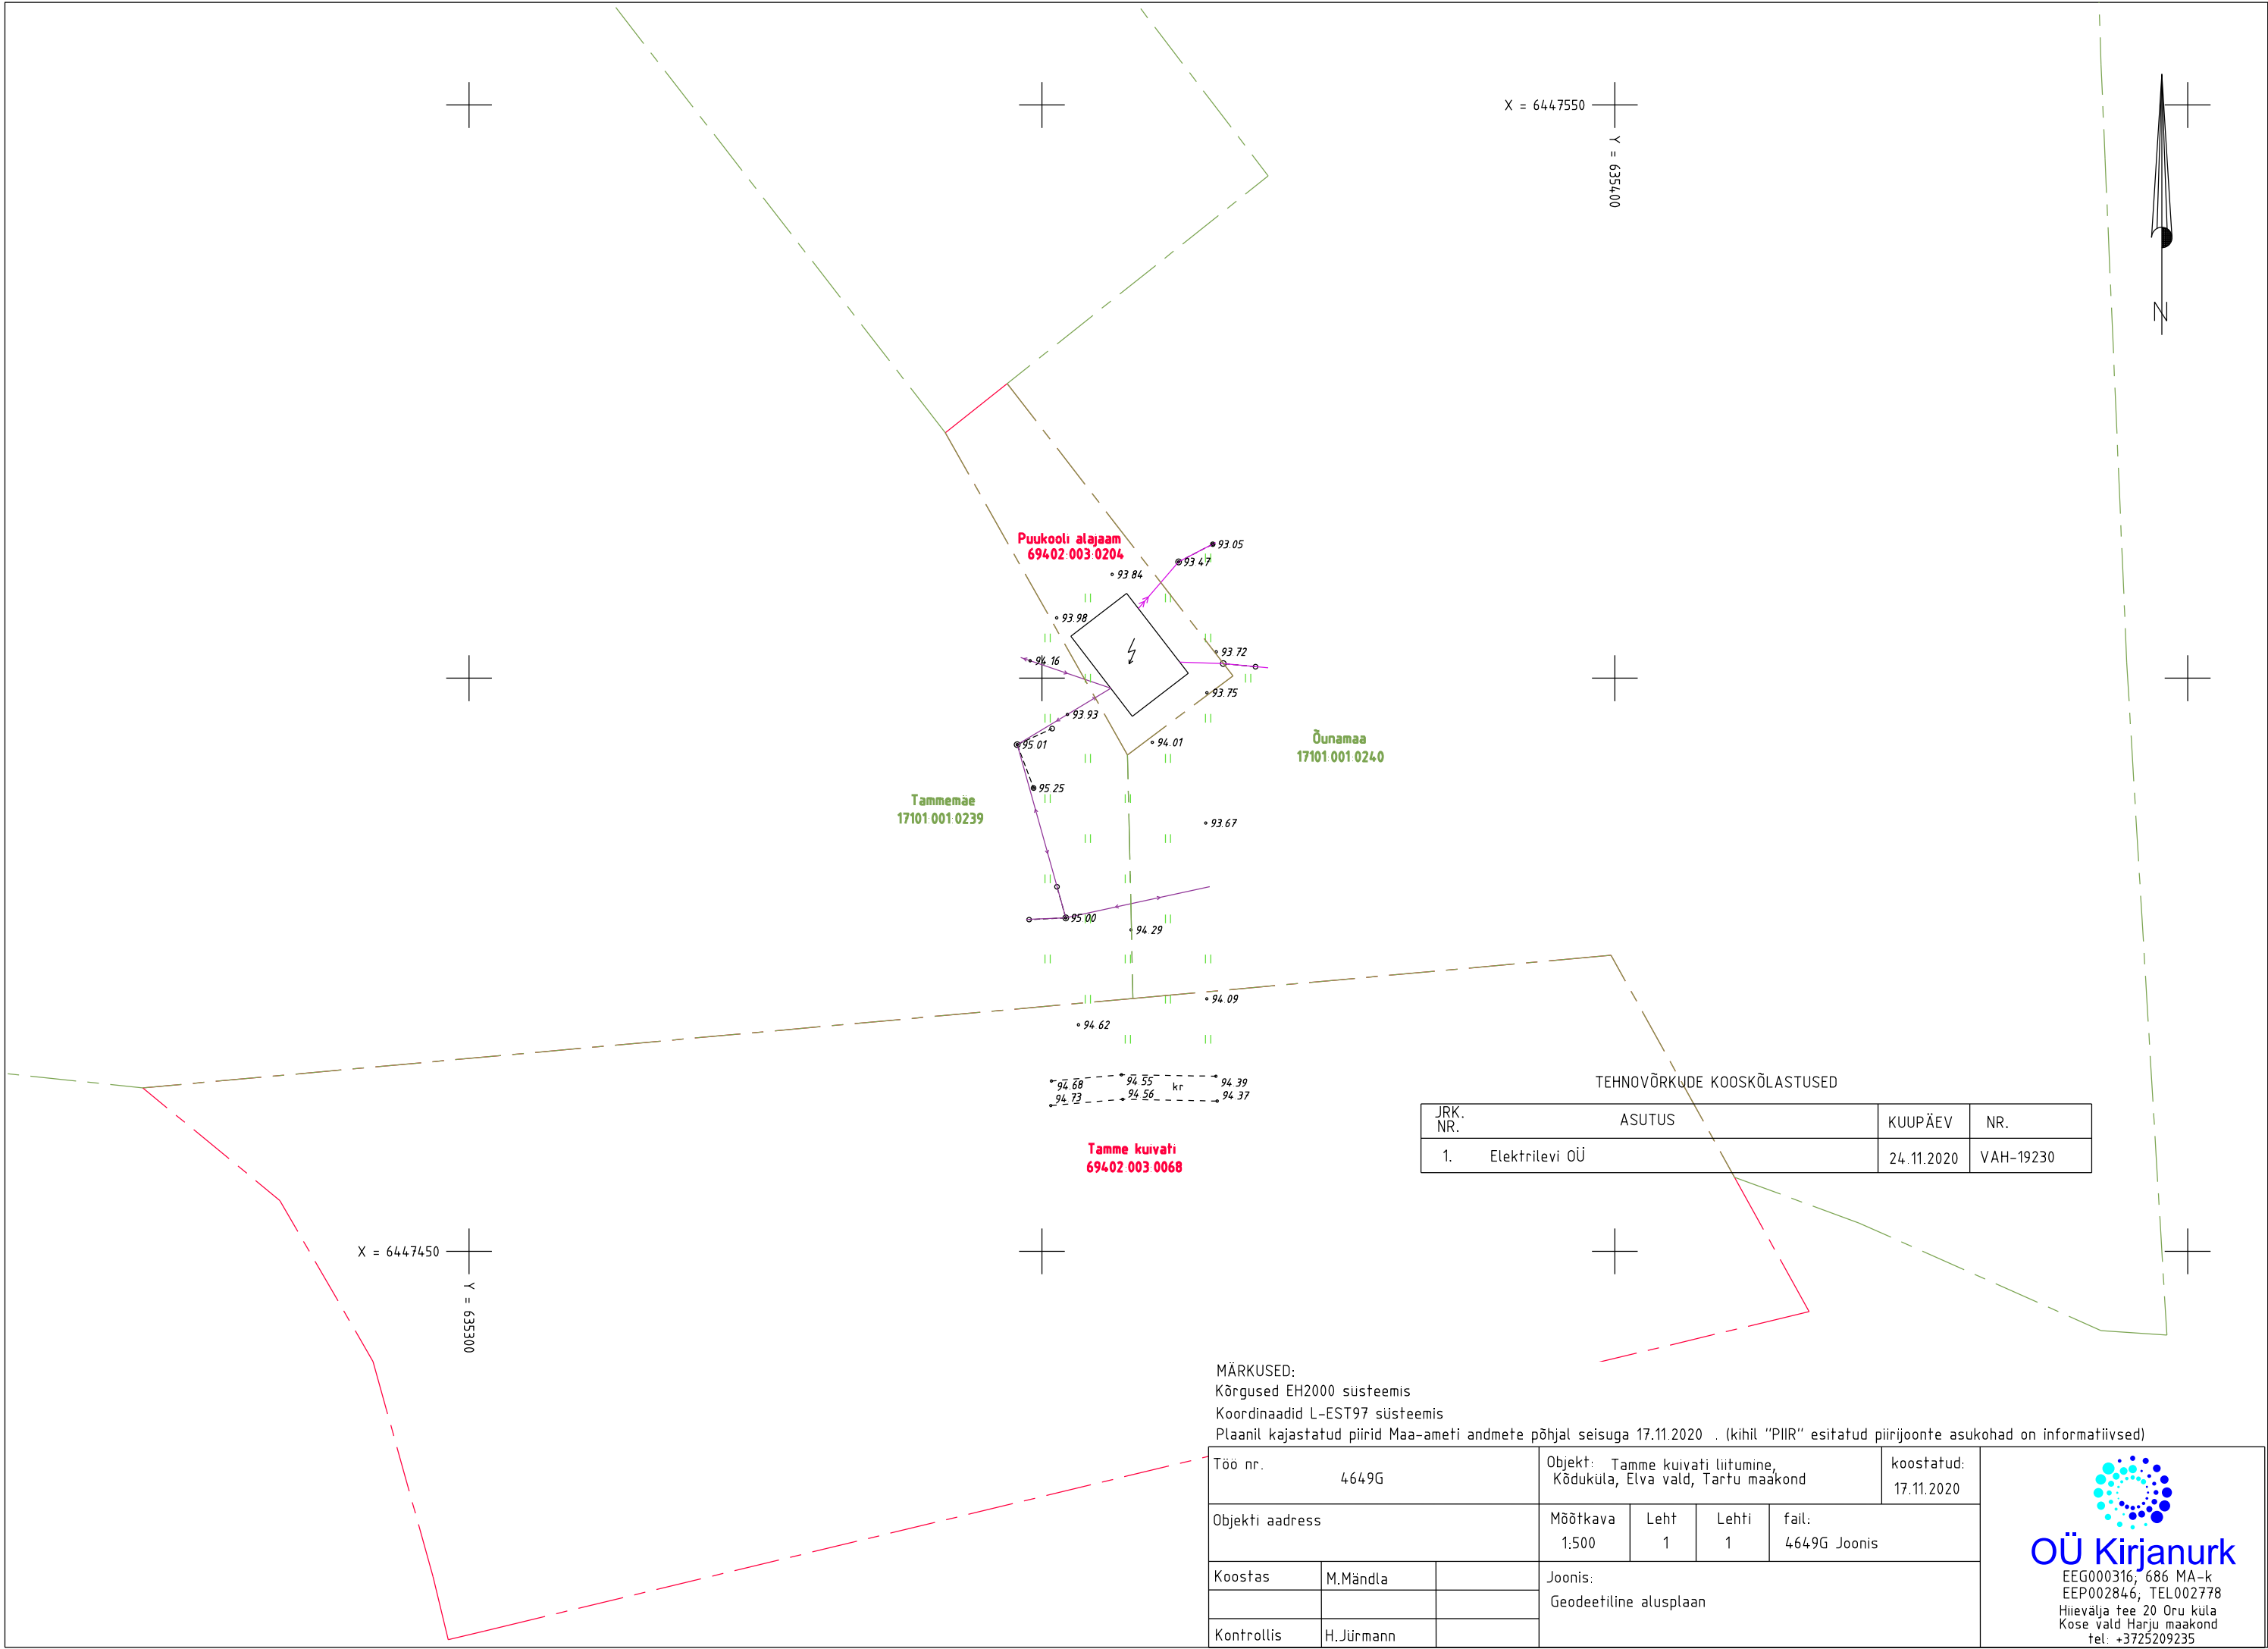

TEHNOVÕRKUDE KOOSKÕLASTUSED			
JRK. NR.	ASUTUS	KUUPÄEV	NR.
1.	Elektrilevi OÜ	24.11.2020	VAH-19230

MÄRKUSED:
Kõrgused EH2000 süsteemis
Koordinaadid L-EST97 süsteemis
Plaanil kajastatud piirid Maa-ameti andmete põhjal seisuga 17.11.2020 . (kihil "PIIR" esitatud piirijoonte asukohad on informatiivsed)

Töö nr. 4649G			Objekt: Tamme kuivati liitumine, Kõduküla, Elva vald, Tartu maakond				koostatud: 17.11.2020
Objekti aadress			Mõõtkava 1:500	Leht 1	Lehti 1	fail: 4649G Joonis	
Koostas	M.Mändla		Joonis: Geodeetiline alusplaan				
Kontrollis	H.Jürmann						



OÜ Kirjanurk
EEG000316, 686 MA-k
EEP002846, TEL002778
Hiievälja tee 20 Oru küla
Kose vald Harju maakond
tel: +3725209235