



Kirjanurk OÜ
Registrikood: 12592543
Hiievälja tee 20, Oru küla,
Kose vald, 75103 Harjumaa
tel. +372 5209235
e-mail: yld@kirjanurk.ee
MTR nr. EEG000316
EEP002846
TEL002778

Tellijä: EMPOWER AS
Registrikood: 11445550
K. A. Hermanni tn 8a Tallinn Harjumaa 10121
e-mail: info@empower.ee

Tartu maakond, Elva vald, Rõngu alevik,

Mäe tn 1

Siderajatise teostusjoonis

TÖÖ NR. 4424T

Koostaja:

Daiva Soodla

SISUKORD

1. Tiitelleht	1
2. Sisukord	2
3. Seletuskiri	3
4. Aukoha skeem	4
5. Teostusjoonis	6
6. Lõpuleht	7

SELETUSKIRI

1. Üldandmed

Objekti asukoht: Tartu maakond, Elva vald, Rõngu alevik, Mäe tn 1

Objekti nimetus: sidekaabli teostusjoonis

Tööde täitmise aeg

Välitööd: 08.12.2020.a.
Kameraaltööd: 14.12.2020.a.

Töö teostajad: geodeet M. Mändla
geodeet D. Soodla

2. Geodeetiliste lähtepunktide andmed

Koordinaadid riiklikus L-EST97 ristkoordinaatide süsteemis.

Kõrgused EH2000 süsteemis

Lähtepunkt: Trimble VRS Now

3. Objekti geodeetilise sidumise andmed

Mõõdistamistöödeks vajalik alusvõrk rajati GPS seadmega Leica Viva GS14.

4. Mõõtmistööd

Vastavalt lähteülesandele teostati M1:500 siderajatiste teostusmõõdistus pikkusega 53.27 m. Plaan koostati arvutil graafikaprogrammiga MicroStation PowerDraft.

5. Kasutatud instrumendid

Mõõdistamistöödel kasutati GPS seadet Leica Viva GS14 ja elektrontahhümeetrit Leica Viva TS12.


6. Üleantavate materjalide loetelu

Tellija: Empower AS	-tehniline aruanne 1eks. -digitaalinfo dgn/dwg/pdf formaadis
Telia Eesti AS	-digitaalinfo dgn formaadis laetud andmebaasi, aadressil https://geopank.elion.ee/
Kohalik omavalitsus	-tehniline aruanne 1eks. -digitaalinfo dgn/pdf formaadis

Koostas:


Daiva Soodla
14.12.2020.a.

ASUKOHA SKEEM

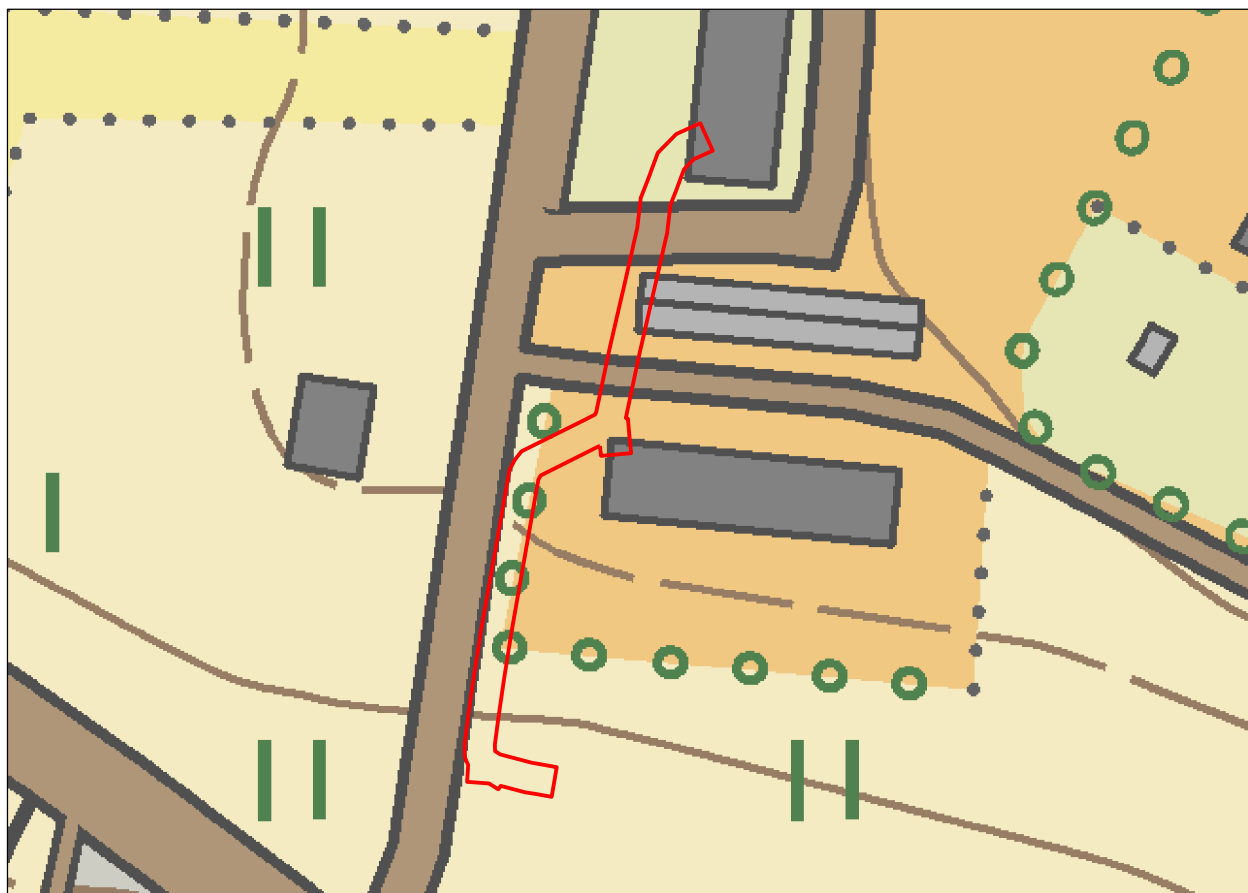

— Mõõdistatud objekt

Koostaja:
14.12.2020
Daiva Soodla

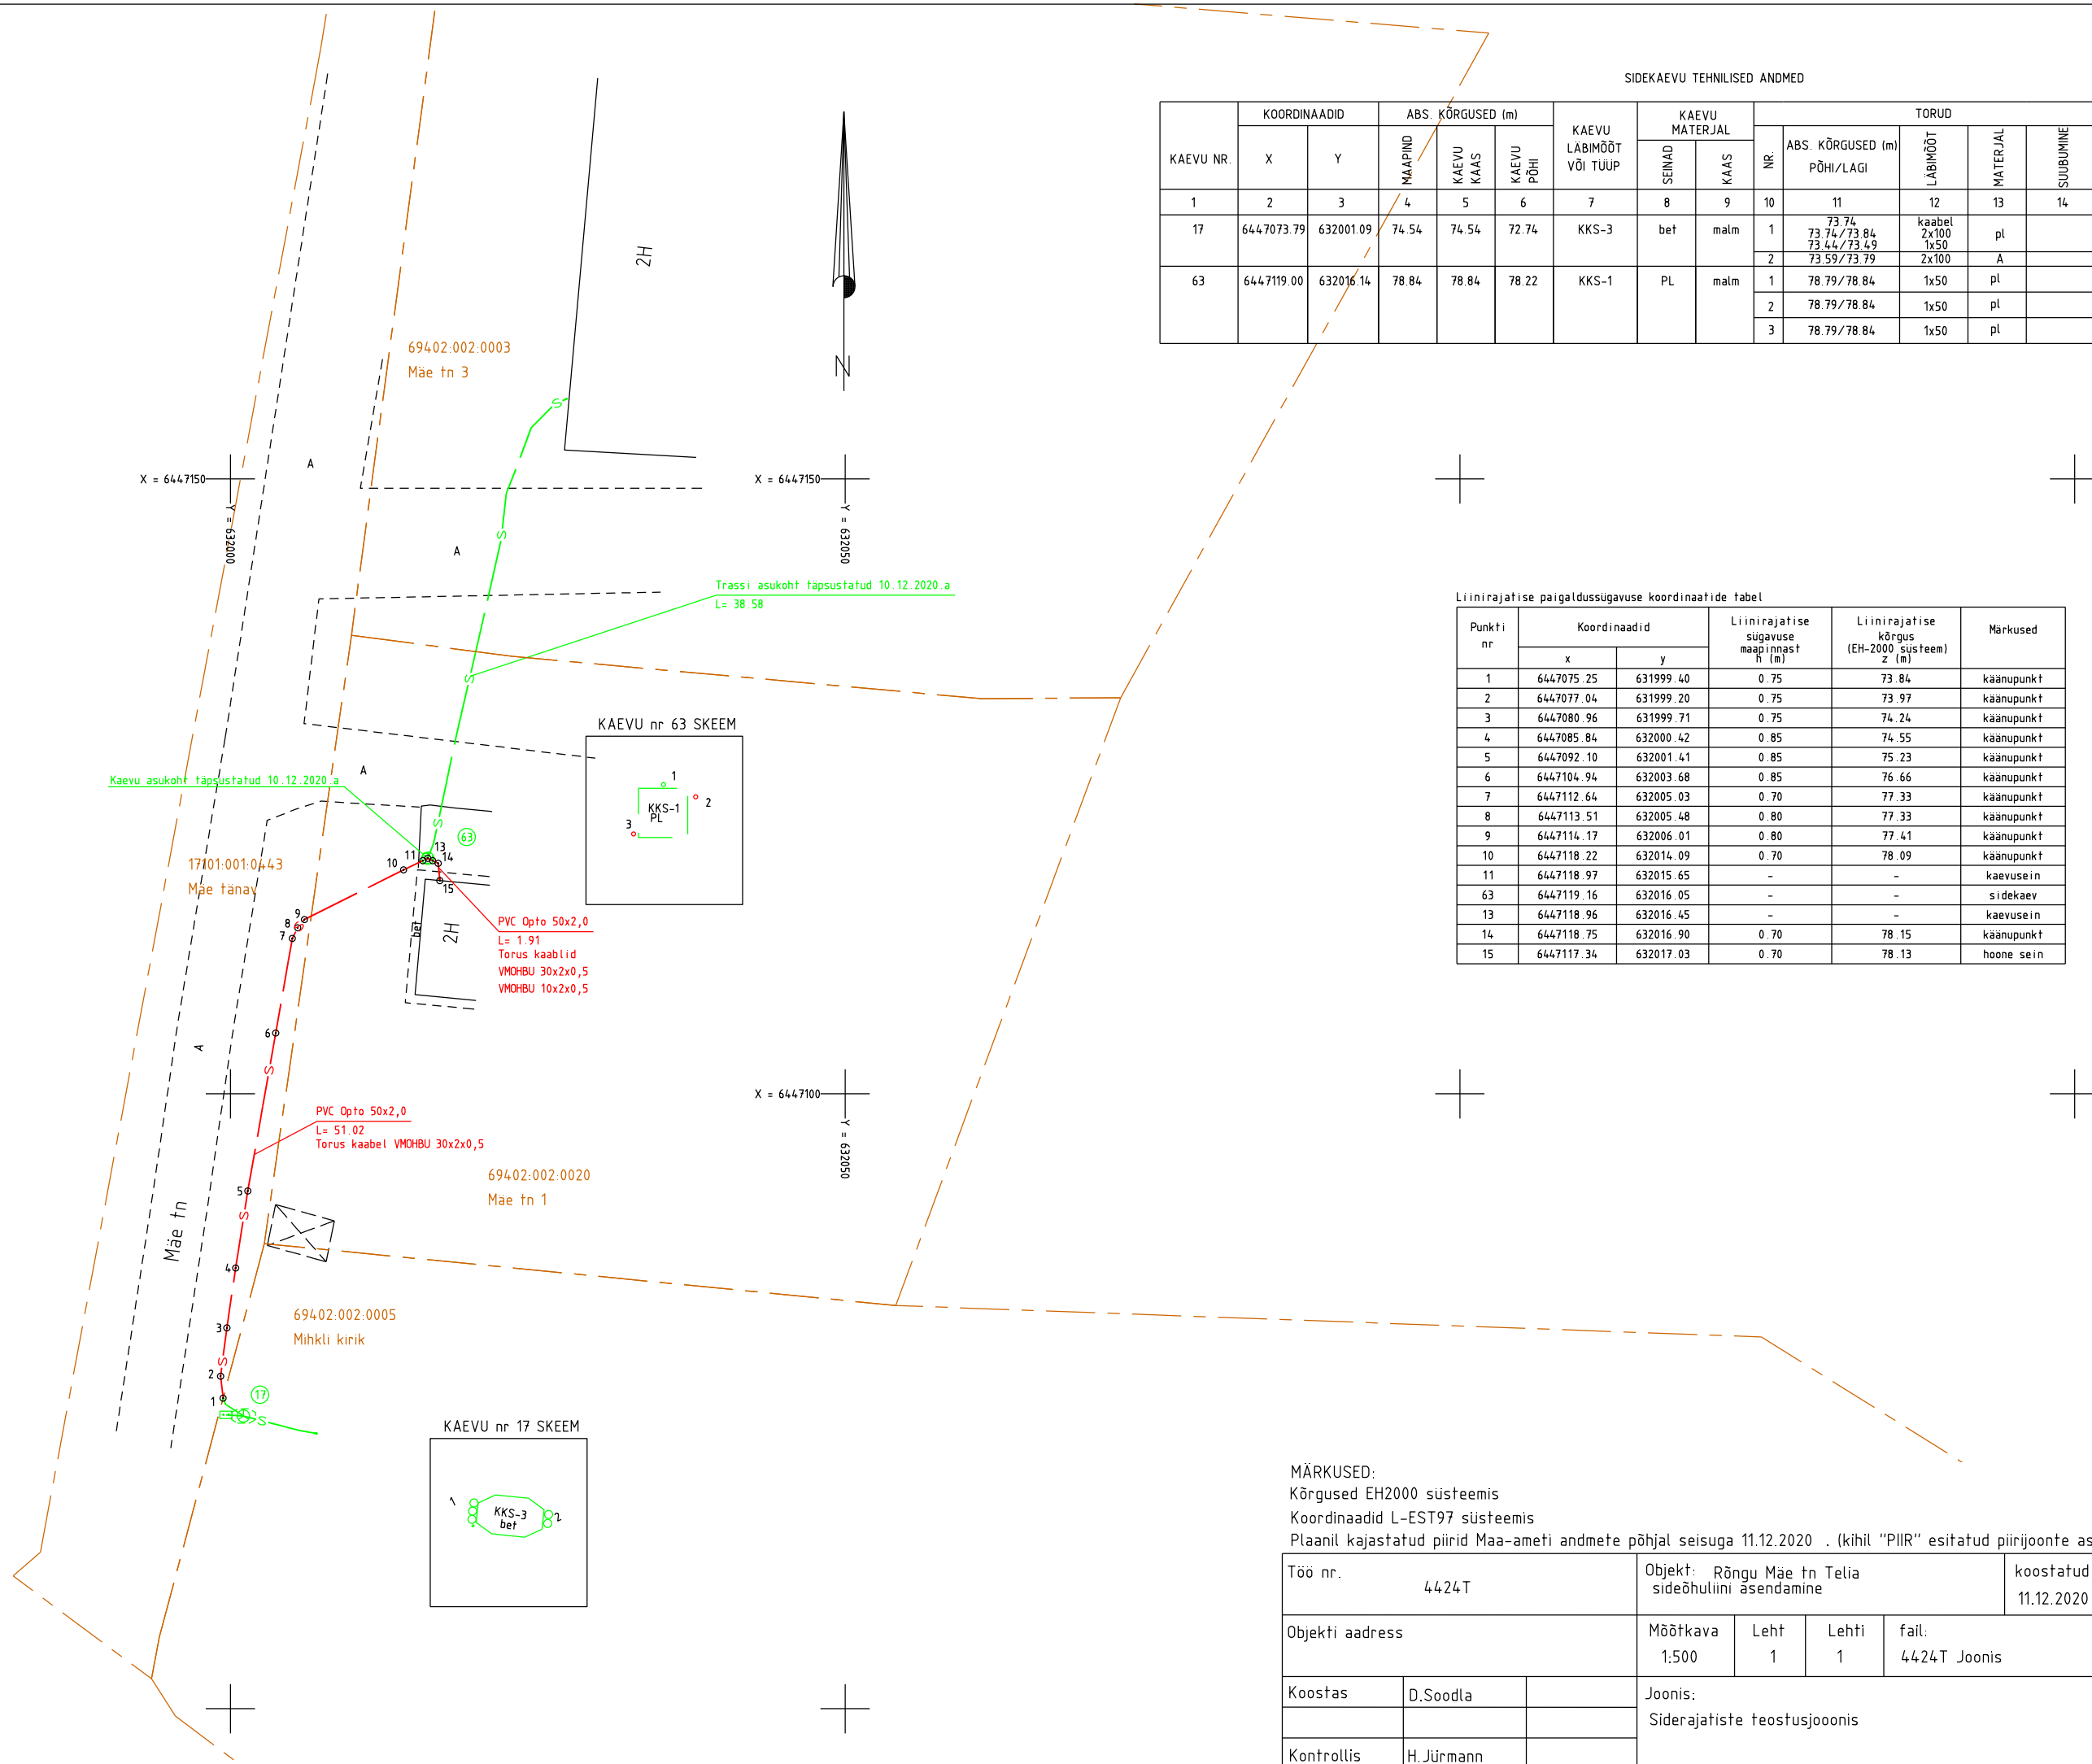

KAEVU NR.	KOORDINAADID		ABS. KÕRGUSED (m)			KAEVU LÄBIMÕÖT VÕI TÜÜP	KAEVU MATERJAL		TORUD						MÄRKUSED
	X	Y	MÄÄPIND	KAEVU KAAS	KAEVU PÕHI		SEINAD	KAAS	NR	ABS. KÕRGUSED (m) PÕHI/LAGI	LÄBIMÕÖT	MATERJAL	SUUBUMINE	TRASSI PIKKUS (m)	
1	2	3	4	5	6	7	8	9	10	11	12	13	14	15	16
17	644.7073.79	632001.09	74.54	74.54	72.74	KKS-3	bet	malm	1	73.74 / 73.74 / 73.84 / 73.44 / 73.49	kaabel 2x100 1x50	pl			∞
									2	73.59 / 73.79	2x100	A			∞
63	644.7119.00	632016.14	78.84	78.84	78.22	KKS-1	PL	malm	1	78.79 / 78.84	1x50	pl			o
									2	78.79 / 78.84	1x50	pl			o
									3	78.79 / 78.84	1x50	pl			o

Liinirajatise paigaldussügavuse koordinaatide tabel

Punkti nr	Koordinaadid		Liinirajajase sügavuse maapinnast H (m)	Liinirajajase kõrgus (EH-2000 süsteem) Z (m)	Märkused
	x	y			
1	6447075.25	631999.40	0.75	73.84	käänupunkt
2	6447077.04	631999.20	0.75	73.97	käänupunkt
3	6447080.96	631999.71	0.75	74.24	käänupunkt
4	6447085.84	632000.42	0.85	74.55	käänupunkt
5	6447092.10	632001.41	0.85	75.23	käänupunkt
6	6447104.94	632003.68	0.85	76.66	käänupunkt
7	6447112.64	632005.03	0.70	77.33	käänupunkt
8	6447113.51	632005.48	0.80	77.33	käänupunkt
9	6447114.17	632006.01	0.80	77.41	käänupunkt
10	6447118.22	632014.09	0.70	78.09	käänupunkt
11	6447118.97	632015.65	-	-	käevusein
63	6447119.16	632016.05	-	-	sidekääv
13	6447118.96	632016.45	-	-	käevusein
14	6447118.75	632016.90	0.70	78.15	käänupunkt
15	6447117.34	632017.03	0.70	78.13	hoone sein

MÄRKUSED:

Kõrgused EH2000 süsteemis

Koordinaadid L-EST97 süsteemis

Plaanil kajastatud piirid Maa-ameti andmete põhjal seisuga 11.12.2020 . (kihil "PIIR" esitatud piirijoonte asukohad on informatiivsed)

Töö nr. 4424T			Objekt: Rõngu Mäe tn Telia sideühiliini äsendamise				koostatud: 11.12.2020
Objekti aadress			Mõõtkava 1:500	Leht 1	Lehti 1	fail: 4424T Joonis	
Koostas	D.Soodla		Joonis: Siderajatiste teostusjooonis				
Kontrollis	H. Jürmann						



Käesolevas toimikus on 6 (kuus) järjekorras nummerdatud lehte.

Koostas:

Daiva Soodla
14.12.2020.a.