



Kirjanurk OÜ
Registrikood: 12592543
Hiievälja tee 20, Oru küla,
Kose vald, 75103 Harjumaa
tel. +372 533 21503;
+372 5209235
e-mail: yld@kirjanurk.ee
MTR nr. EEG000316
EEP002846
TEL002778

Tellija: E-Service AS

Tartu maakond, Elva vald, Mäeotsa küla

Raitari kinnistu liitumine madalpingel

GEODEETILINE ALUSPLAAN

TÖÖ NR. 5251G

Geoaluse koostaja: Marek Mändla

Kontrollis: Haiti Jürmann

Tartu 2021

SISUKORD

1. Tiitelleht	1
2. Sisukord	2
3. Seletuskiri	3
4. Aasukoha skeem	4
5. Maa-ala plaan	5
6. Tehnovõrkude koostõlastused	6
7. Lõpuleht	7

SELETUSKIRI

1. Üldandmed

Objekti asukoht: Tartu maakond, Elva vald, Mäeotsa küla

Objekti nimetus: Raitari kinnistu liitumine madalpingel maa-ala plaan tehnovõrkudega

Tööde täitmise aeg

Välitööd: 02.03.2021.a.
Kameraaltööd: 02.03.2021.a.

Töö teostajad: geodeet M.Mändla

2. Geodeetiliste lähtepunktide andmed

Koordinaadid riiklikus L-EST97 ristkoordinaatide süsteemis.

Kõrgused EH2000 süsteemis

Lähtepunkt: Trimble VRS Now

3. Objekti geodeetilise sidumise andmed

Möödistamistöodeks vajalik alusvõrk rajati GPS seadmega Leica Viva GS08plus

4. Mõõtmistööd

Vastavalt lähteülesandele teostati M1:500 geodeetiline maa-ala plaan koos tehnovõrkudega. Plaan koostati arvutil graafikaprogrammiga MicroStation PowerDraft.

5. Kasutatud instrumendid

Möödistamistöodel kasutati GPS seadet Leica Viva GS08plus ja elektrontahhümeetrit Leica Viva TS12.

6. Üleantavate materjalide loetelu

Tellija:

E-Service AS -digitaalinfo dwg formaadis

Kohalik omavalitsus -tehniline aruanne 1eks.
-digitaalinfo dgn formaadis

Koostaja:

M.Mändla 05.03.2021.a.


Tehnovõrkude kooskõlastused

1. Elektrilevi OÜ	25.02.2021	VAH-27248
2. Telia Eesti AS	05.03.2021	34905644

Käesolevas toimikus on 7 (seitse) järjekorras nummerdatud lehte.

Koostaja:

/M.Mändla/ 05.03.2021

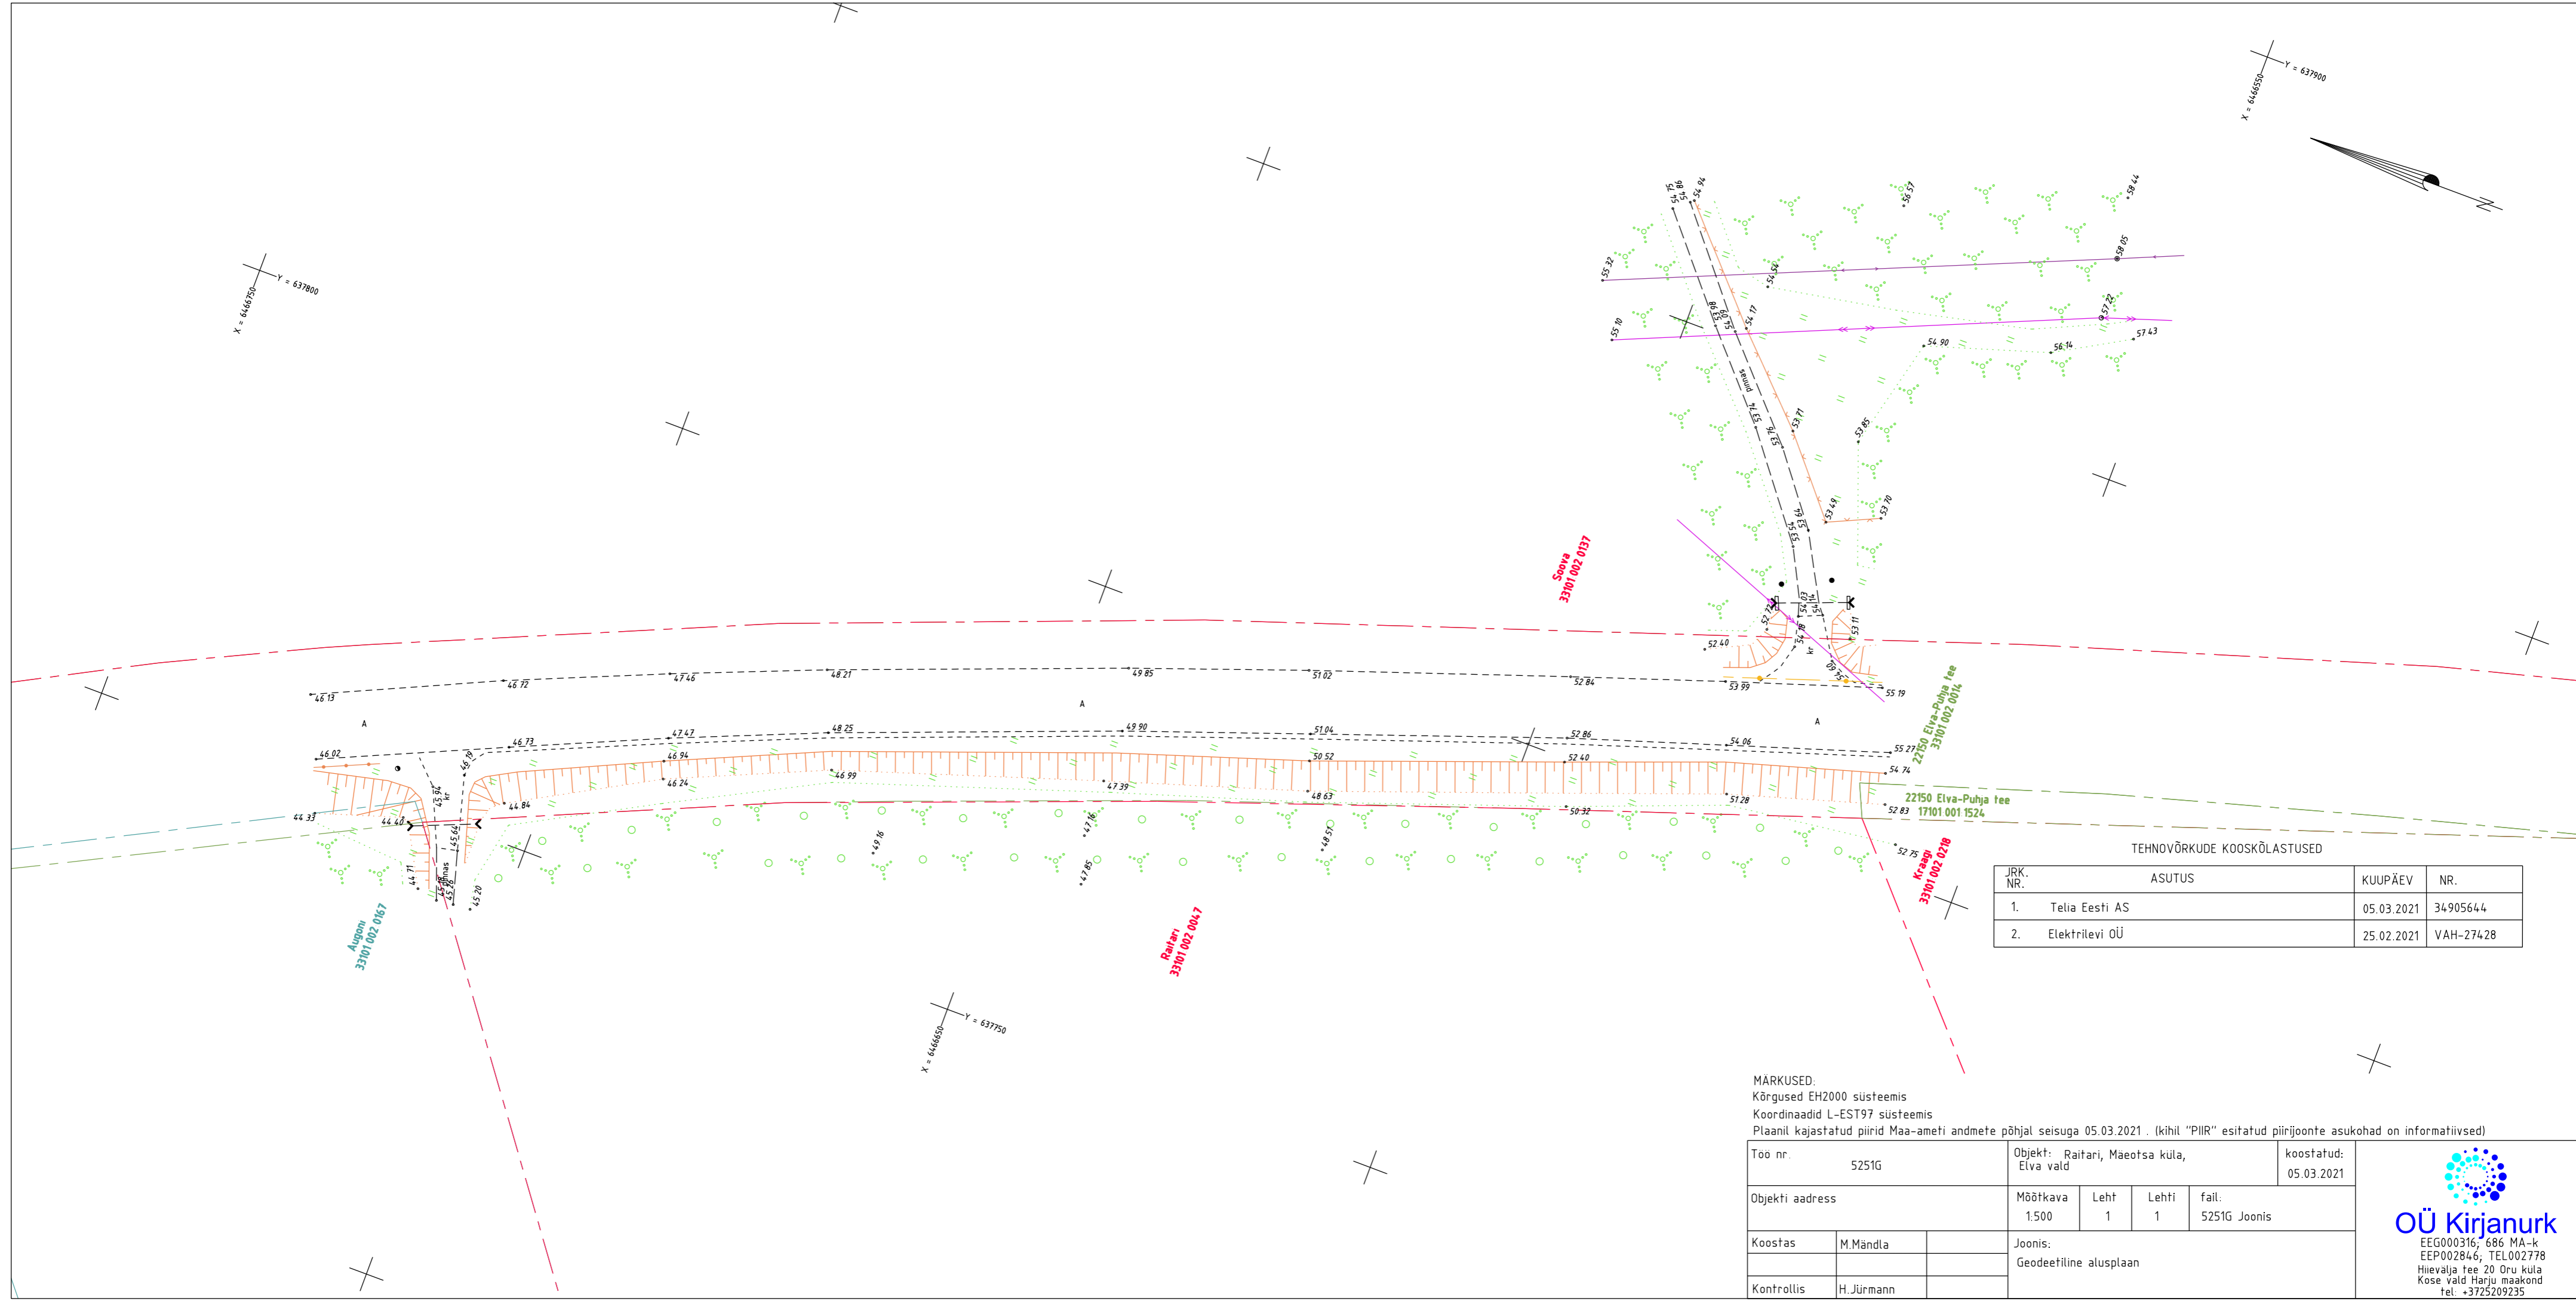

TEHNOVÕRKUDE KOOSKÕLASTUSED

JRK. NR.	ASUTUS	KUUPÄEV	NR.
1.	Telia Eesti AS	05.03.2021	34905644
2.	Elektrilevi OÜ	25.02.2021	VAH-27428

MÄRKUSED:
 Kõrgused EH2000 süsteemis
 Koordinaadid L-EST97 süsteemis
 Plaanil kajastatud piirid Maa-ameti andmete põhjal seisuga 05.03.2021. (kihil "PIIR" esitatud piirjoonte asukohad on informatiivsed)

Töö nr.	5251G	Objekt:	Raitari, Mäeotsa küla, Elva vald	koostatud:	05.03.2021
Objekti aadress		Mõõtkava	1:500	Leht	1
Koostas	M.Mändla	Lehti	1	fail:	5251G Joonis
Kontrollis	H.Jürmann	Joonis:	Geodeetiline alusplaan		

OÜ Kirjanurk
 EEG000316; 686 MA-k
 EEP002846; TEL002778
 Hiievälja tee 20 Oru küla
 Kose vald Harju maakond
 tel. +3725209235