



Kirjanurk OÜ
Registrikood: 12592543
Hiievälja tee 20, Oru küla,
Kose vald, 75103 Harjumaa
tel. +372 533 21503;
+372 5209235
e-mail: yld@kirjanurk.ee
MTR nr. EEG000316
EEP002846
TEL002778

Tellija: E-Service AS

Tartu maakond, Elva vald

Mäeotsa küla, Raitari KÜ elektriliitumine

GEODEETILINE ALUSPLAAN

TÖÖ NR. 5617G

Geoaluse koostaja: Marek Mändla

Kontrollis: Haiti Jürmann

Tartu 2021

SISUKORD

1. Tiitelleht	1
2. Sisukord	2
3. Seletuskiri	3
4. Asukoha skeem	4
5. Maa-ala plaan	5
6. Tehnovõrkude koostõlastused	6
7. Lõpuleht	7

SELETUSKIRI

1. Üldandmed

Objekti asukoht: Tartu maakond, Elva vald

Objekti nimetus: Mäeotsa küla, Raitari KÜ elektriliitumine maa-ala plaan tehnoorkudega

Tööde täitmise aeg

Välitööd: 22.04.2021.a.
Kameraaltööd: 26.04.2021.a.

Töö teostajad: geodeet M.Mändla

2. Geodeetiliste lähtepunktide andmed

Koordinaadid riiklikus L-EST97 ristkoordinaatide süsteemis.

Kõrgused EH2000 süsteemis

Lähtepunkt: Trimble VRS Now

3. Objekti geodeetilise sidumise andmed

Möödistamistöödeks vajalik alusvõrk rajati GPS seadmega Leica Viva GS08plus

4. Mõõtmistööd

Vastavalt lähteülesandele teostati M1:500 geodeetiline maa-ala plaan koos tehnoorkudega. Plaan koostati arvutil graafikaprogrammiga MicroStation PowerDraft.

5. Kasutatud instrumendid

Möödistamistöödel kasutati GPS seadet Leica Viva GS08plus ja elektrontahhümeetrit Leica Viva TS12.

6. Üleantavate materjalide loetelu

Tellija:

E-Service AS -digitaalinformatsioon dwg formaadis

Kohalik omavalitsus -tehniline aruanne 1eks.
-digitaalinformatsioon dgn formaadis

Koostaja:

M.Mändla

26.04.2021.a.

ASUKOHA SKEEM

*Tartu maakond, Tartu linn
Mäeotsa küla, Raitari KÜ elektriliitumine*



Mõõdistusala piir


Koostaja:

Marek Mändla
26.04.2021.a.

Käesolevas toimikus on 7 (seitse) järjekorras nummerdatud lehte.

Koostaja:

/M.Mändla/ 26.04.2021

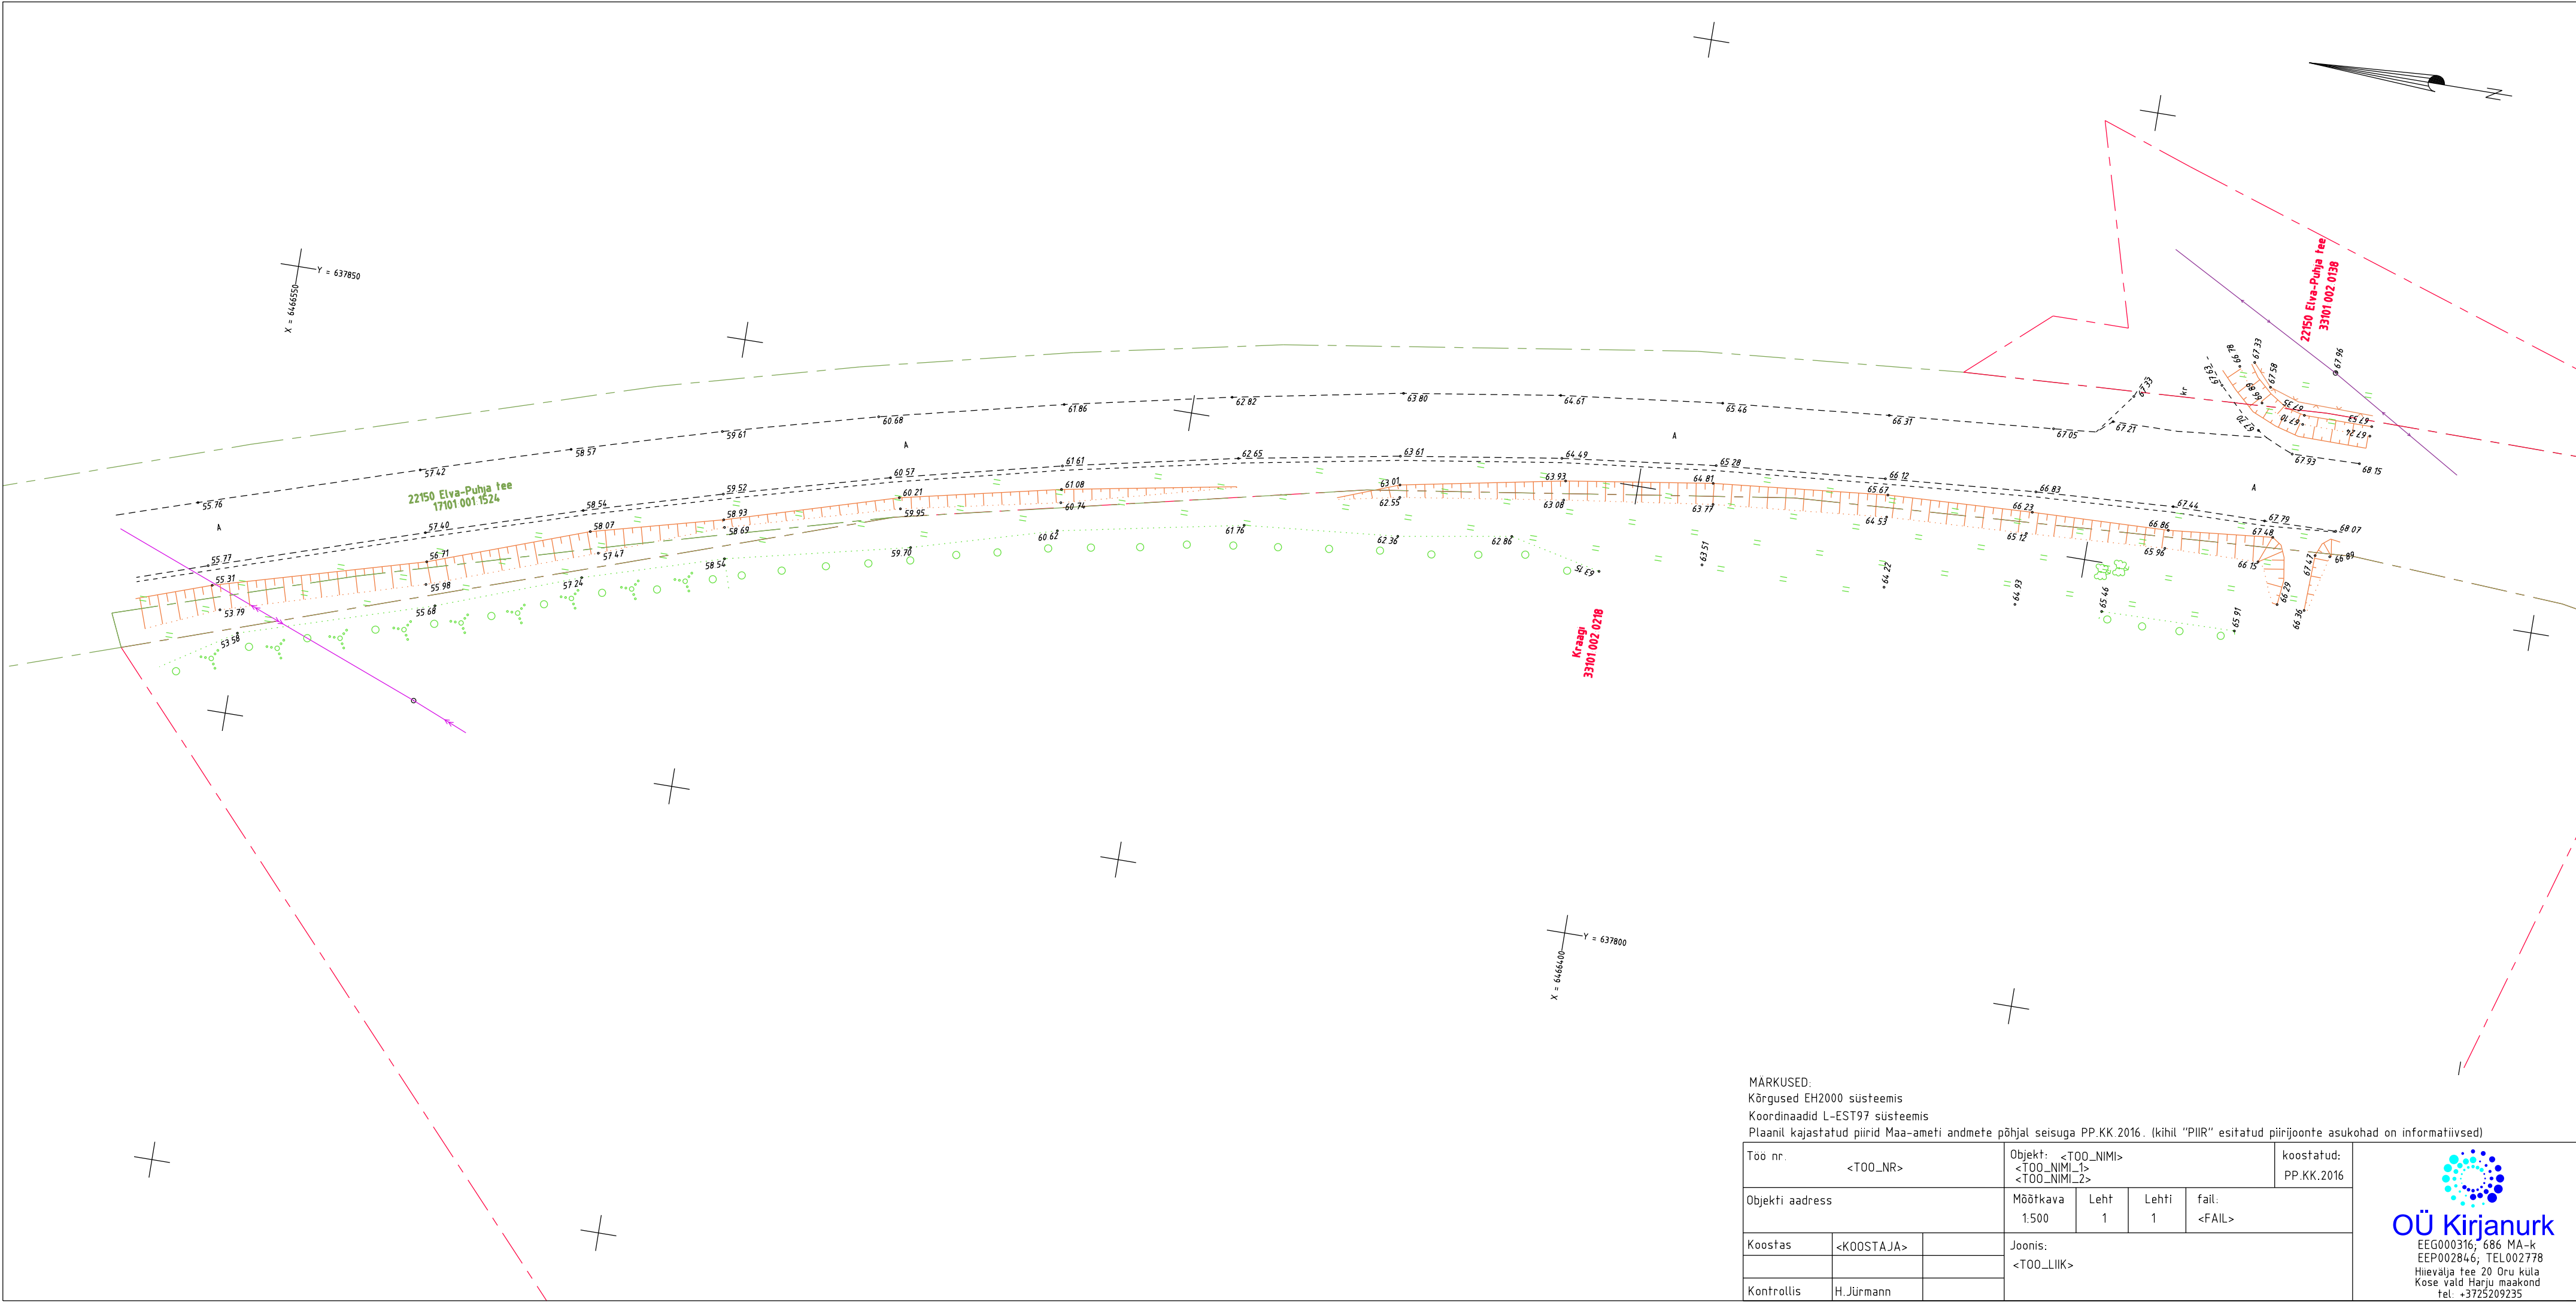

MÄRKUSED:
Kõrgused EH2000 süsteemis
Koordinaadid L-EST97 süsteemis
Plaanil kajastatud piirid Maa-ameti andmete põhjal seisuga PP.KK.2016. (kihil "PIIR" esitatud piirijoonte asukohad on informatiivsed)

Töö nr.	<T00_NR>	Objekt: <T00_NIMI> <T00_NIMI_1> <T00_NIMI_2>			koostatud: PP.KK.2016
Objekti aadress		Mõõtkava 1:500	Leht 1	Lehti 1	fail: <FAIL>
Koostas	<KOOSTAJA>	Joonis: <T00_LIIK>			
Kontrollis	H.Jürmann				