


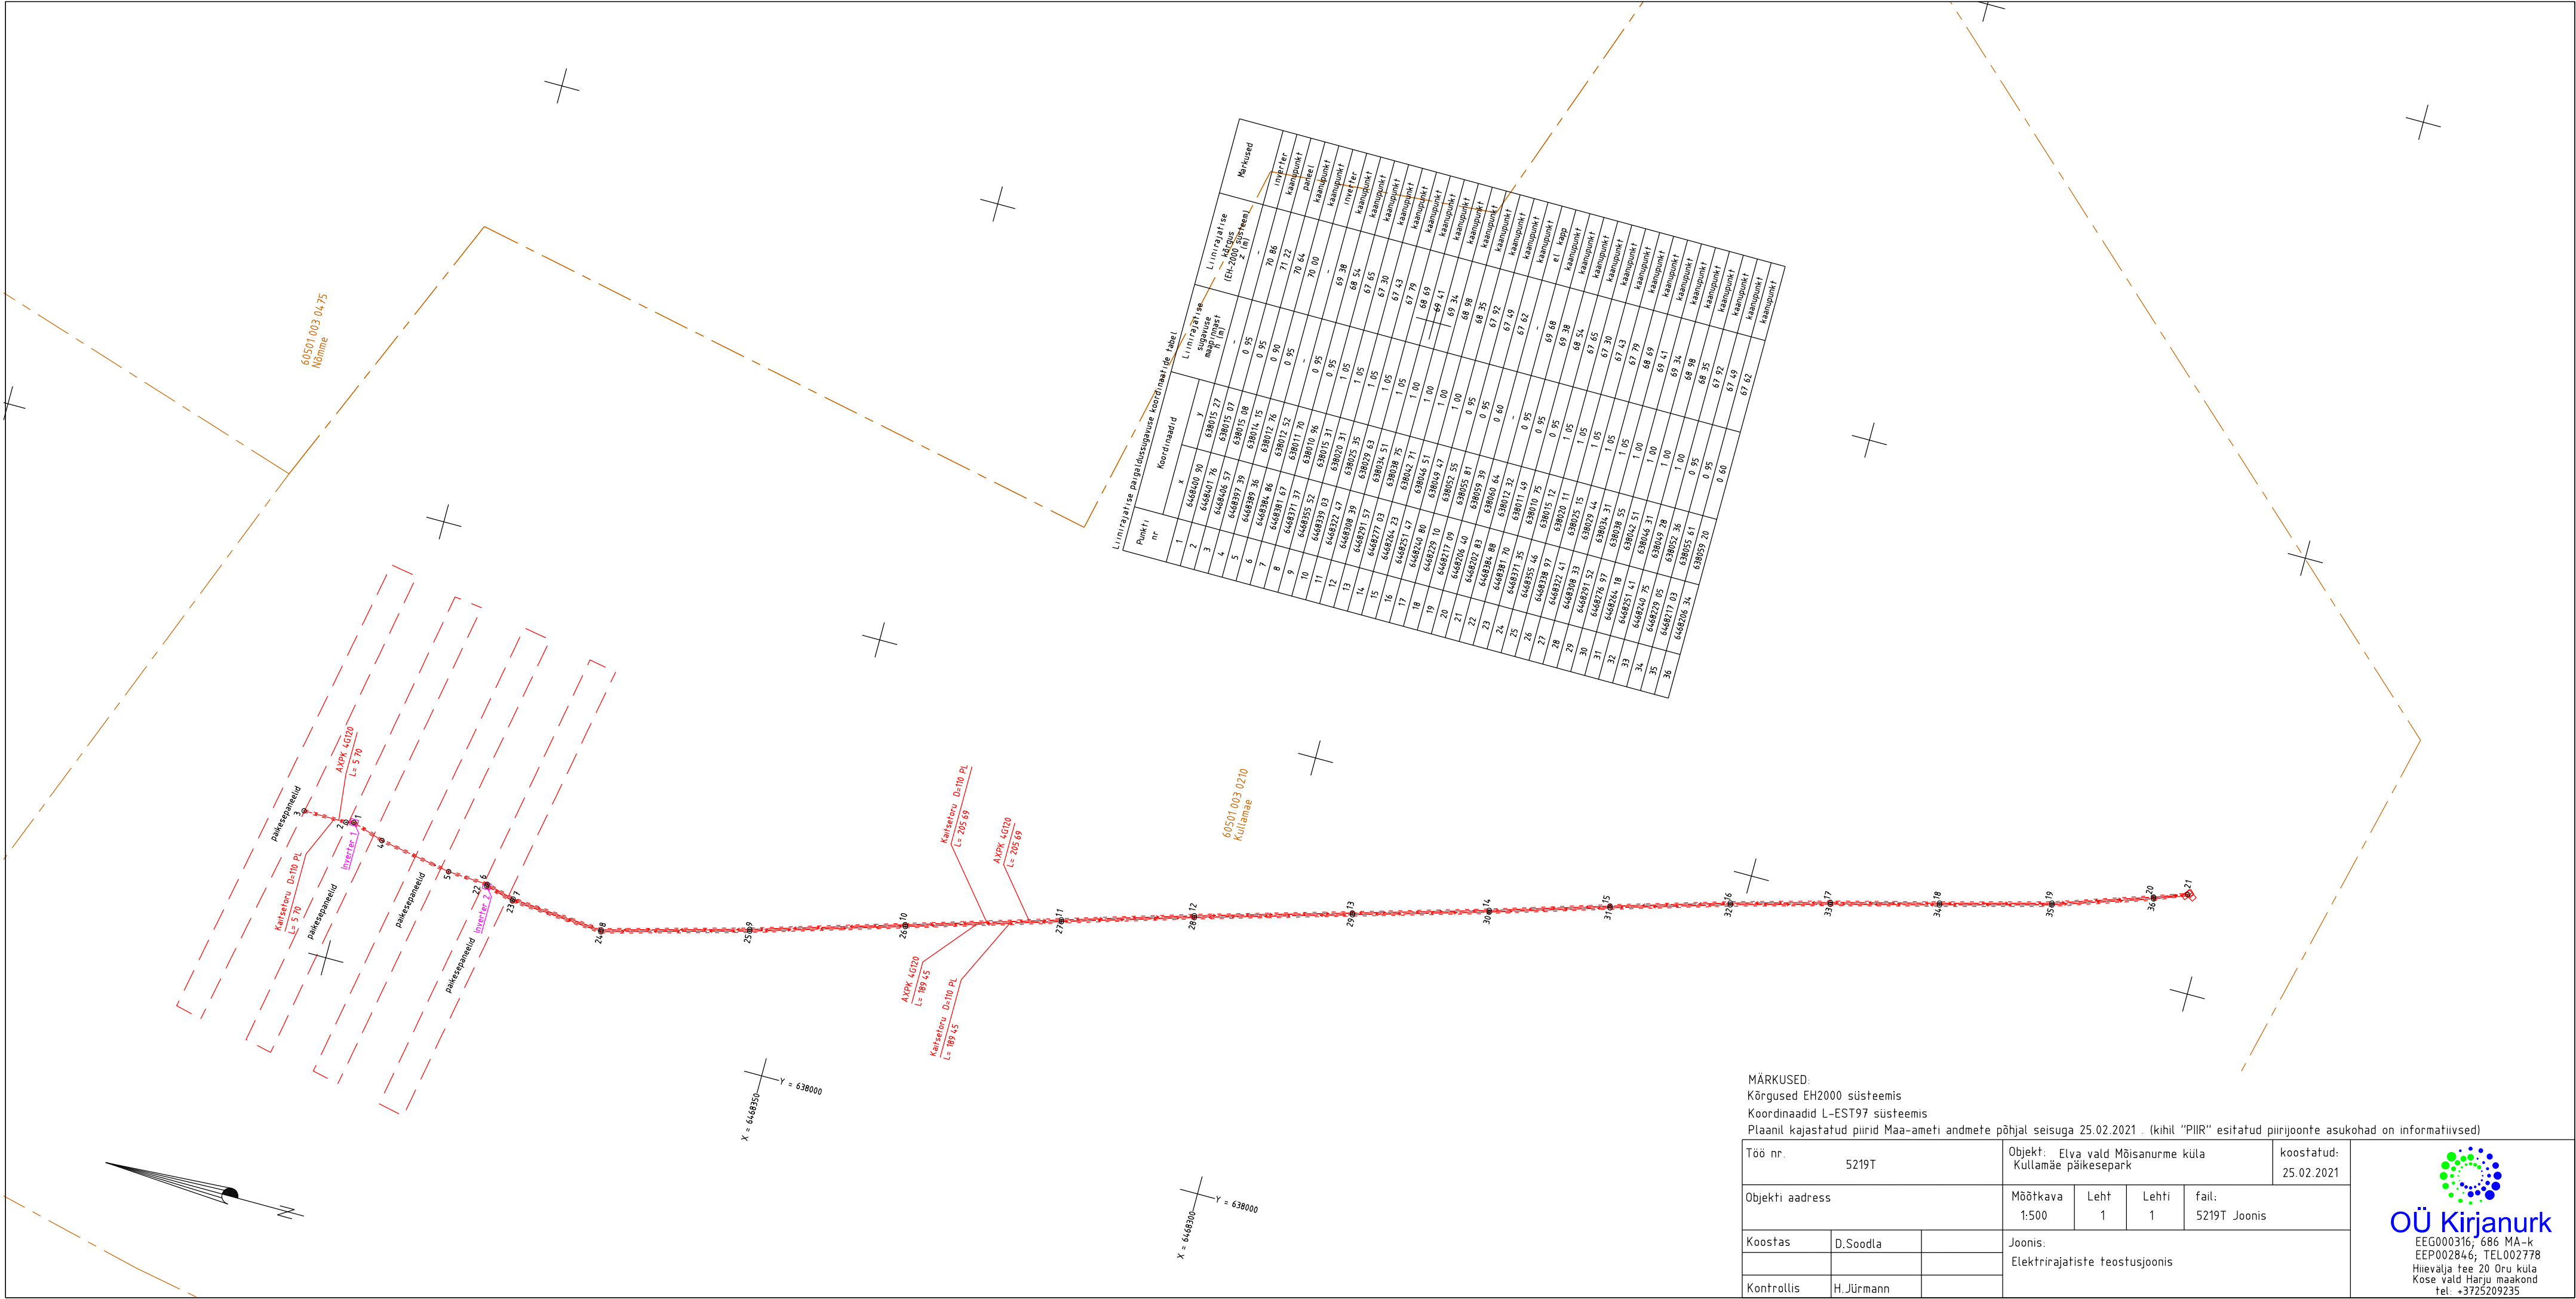

MÄRKUSED:
Kõrgused EH2000 süsteemis
Koordinaadid L-EST97 süsteemis
Plaanil kajastatud piirid Maa-ameti andmete põhjal seisuga 25.02.2021. (kihil "PIIR" esitatud piirjoonte asukohad on informatiivsed)

Töö nr.	5219T	Objekt:	Elva vald Möisanurme küla Kullamäe päikesepark	koostatud:	25.02.2021
Objekti aadress		Mõõtkava	Leht	Leht	fail:
		1:500	1	1	5219T Joonis
Koostas	D.Soodla	Joonis:	Elektrirajatiste teostusjoonis		
Kontrollis	H.Jürmann				