



Registrikood: 12592543
Hiievälja tee 20, Oru küla,
Kose vald, 75103 Harjumaa
tel. +372 5209235
e-mail: yld@kirjanurk.ee
MTR nr. EEG000316
686MA-k
EEP002846
TEL002778

Tellijä: TERASTEENUS OÜ

Elva vald Mõisanurme küla

Kullamäe päikesepark

Teostusjoonis

TÖÖ NR. 5219T

Koostaja:

Daiva Soodla

SISUKORD

1. Tiitelleht	1
2. Sisukord	2
3. Seletuskiri	3
4. Asukoha skeem	4
5. Teostusjoonis	5
6. Lõpuleht	6

SELETUSKIRI

1. Üldandmed

Objekti asukoht: Elva vald Mõisanurme küla

Objekti nimetus: Kullamäe päikesepark

Tööde täitmise aeg

Välitööd: 09.06.2021.a.
Kameraaltööd: 09.06.2021.a.

Töö teostajad: geodeet Marek Mändla
geodeet Daiva Soodla

2. Geodeetiliste lähtepunktide andmed

Koordinaadid riiklikus L-EST97 ristkoordinaatide süsteemis.

Kõrgused EH2000 süsteemis

Lähtepunkt: Trimble VRS Now

3. Objekti geodeetilise sidumise andmed

Mõõdistamistöödeks vajalik alusvõrk rajati GPS seadmega Leica GS18T.

4. Mõõtmistööd

Vastavalt lähteülesandele teostati M1:500 elektrirajatiste teostusmõõdistus pikkusega 801.68 m. Plaan koostati arvutil graafikaprogrammiga MicroStation PowerDraft.

5. Kasutatud instrumendid

Mõõdistamistöödel kasutati GPS seadet Leica GS18T ja elektrontahhümeetrit Leica TS13.

6. Üleantavate materjalide loetelu

Tellijä: TERASTEENUS OÜ

-digitaalinfo dgn/dwg/pdf formaadis


Kohalik omavalitsus

-digitaalinfo dgn/dwg/pdf formaadis

Koostas:


Daiva Soodla
09.06.2021.a.

ASUKOHA SKEEM

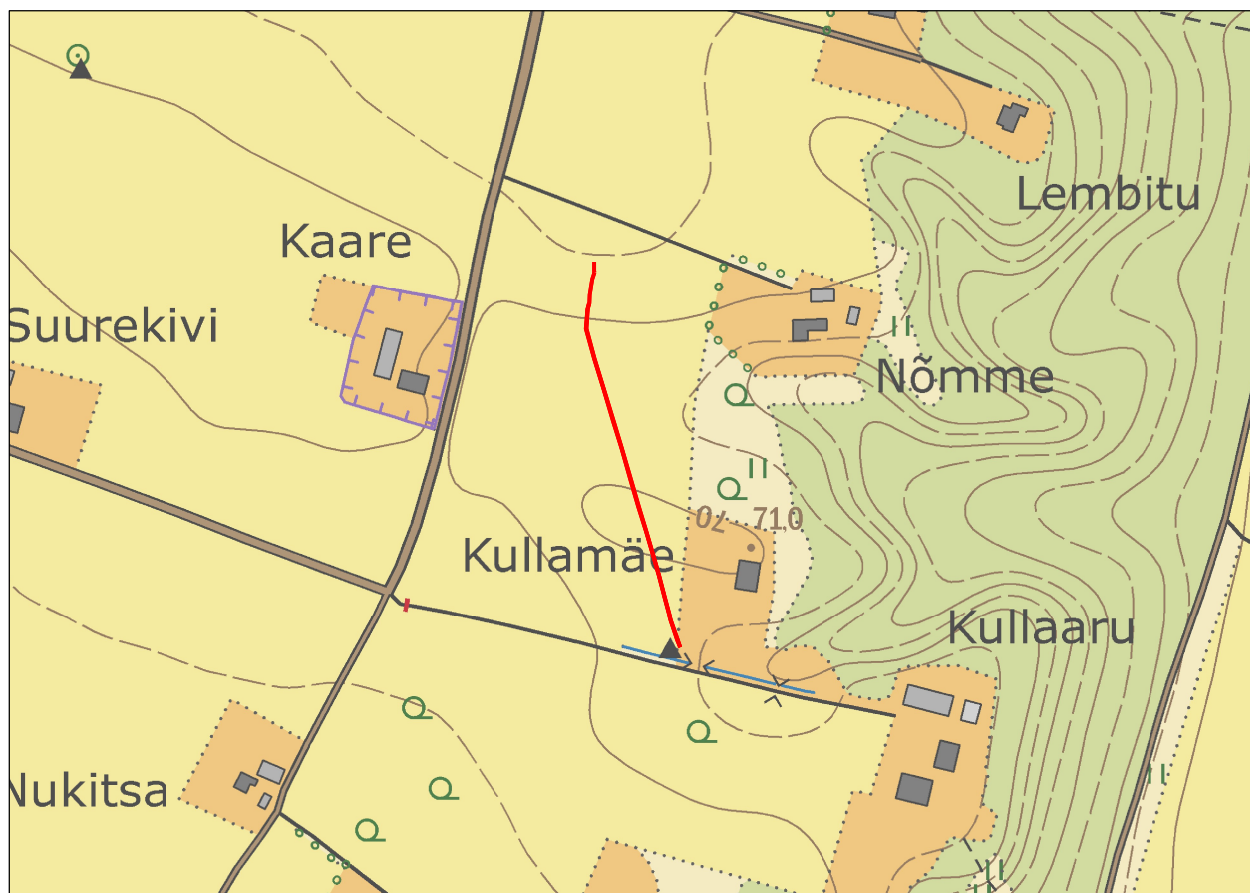

— Mõõdistatud objekt

Koostaja:
D.Soodla

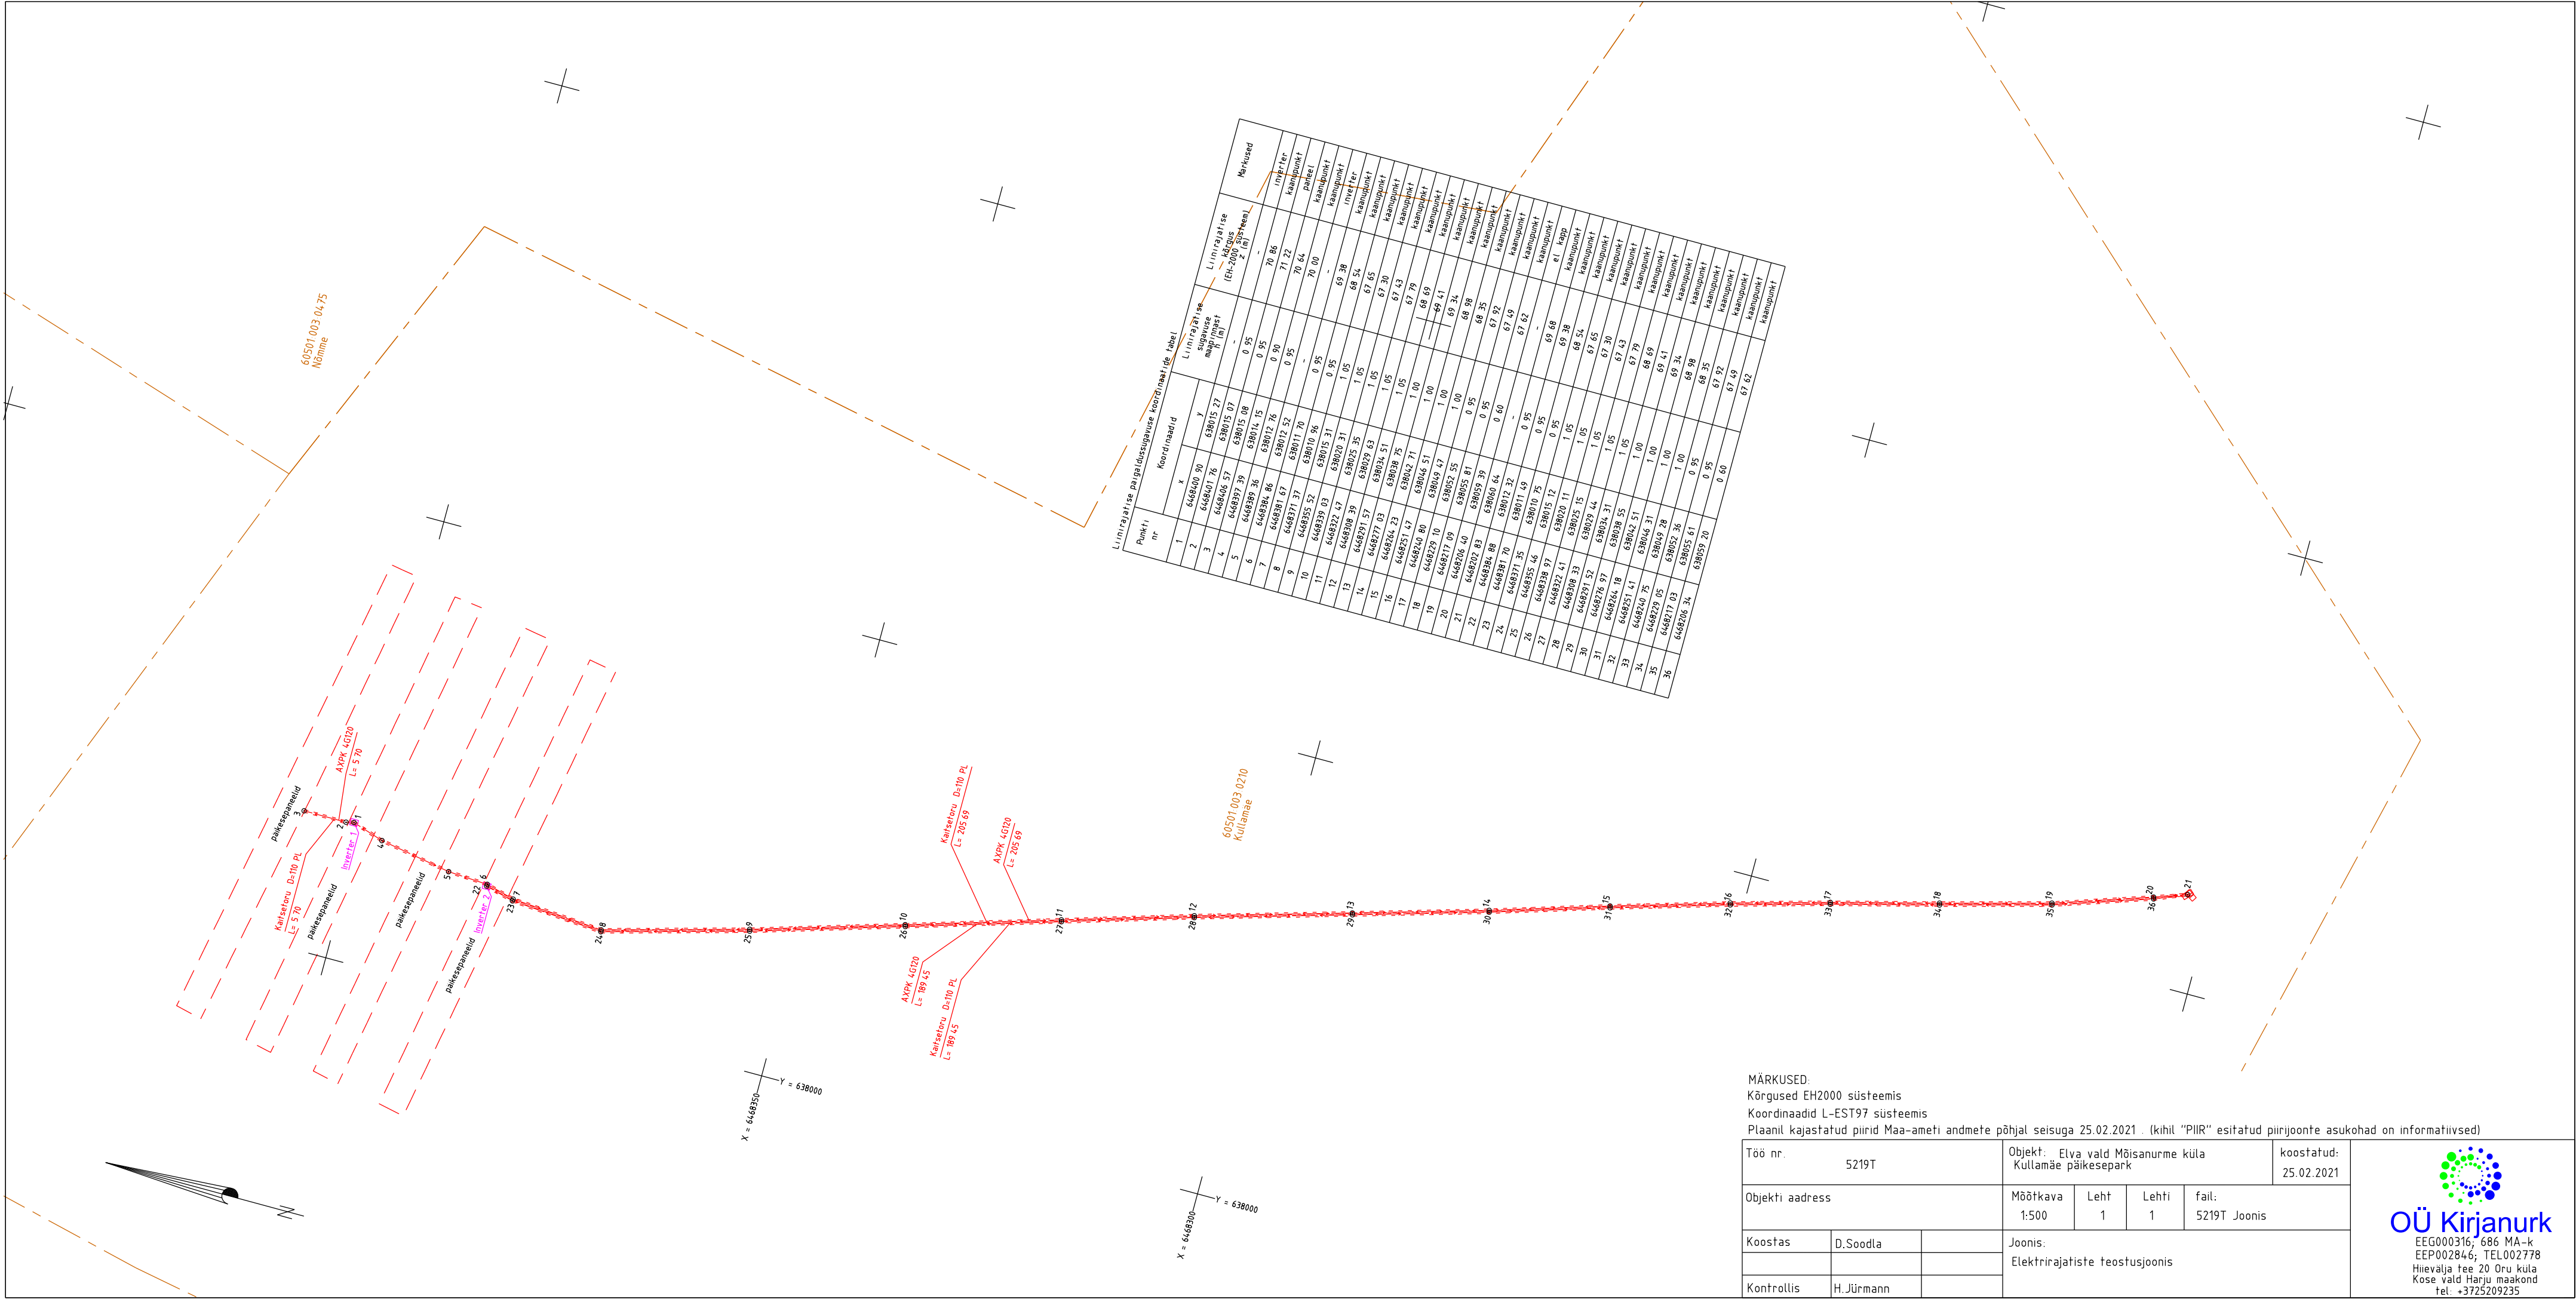

MÄRKUSED:
Kõrgused EH2000 süsteemis
Koordinaadid L-EST97 süsteemis
Plaanil kajastatud piirid Maa-ameti andmete põhjal seisuga 25.02.2021. (kihil "PIIR" esitatud piirjoonte asukohad on informatiivsed)

Töö nr.	5219T	Objekt:	Elva vald Möisanurme küla Kullamäe päikesepark	koostatud:	25.02.2021
Objekti aadress		Mõõtkava	Leht	Leht	fail:
		1:500	1	1	5219T Joonis
Koostas	D.Soodla	Joonis:	Elektrirajatiste teostusjoonis		
Kontrollis	H.Jürmann				

Käesolevas toimikus on 6 järjekorras nummerdatud lehte.

Koostas:

Daiva Soodla
09.06.2021.a.