



Kirjanurk OÜ  
Registrikood: 12592543  
Hiievälja tee 20, Oru küla,  
Kose vald, 75103 Harjumaa  
tel. +372 533 21503;  
+372 5209235  
e-mail: yld@kirjanurk.ee  
MTR nr. EEG000316  
EEP002846  
TEL002778

**Tellija:** E-Service AS

Tartu maakond, Elva vald, Elva linn ja Nõo vald,  
Uuta küla

Nurga-Leoski elektriliitumine

GEODEETILINE ALUSPLAAN

TÖÖ NR. 6133G

Geoaluse koostaja:

Marek Mändla

Kontrollis:

Haiti Jürmann

Tartu 2021

# SISUKORD

|                                |   |
|--------------------------------|---|
| 1. Tiitelleht                  | 1 |
| 2. Sisukord                    | 2 |
| 3. Seletuskiri                 | 3 |
| 4. Asukoha skeem               | 4 |
| 5. Maa-ala plaan               | 5 |
| 6. Tehnovõrkude koostõlastused | 6 |
| 7. Lõpuleht                    | 7 |

# SELETUSKIRI

## **1. Üldandmed**

**Objekti asukoht:** Tartu maakond, Elva vald, Elva linn ja Nõo vald, Uuta küla

**Objekti nimetus:** Nurga-Leoski elektriliitumine maa-ala plaan tehnovõrkudega

## **Tööde täitmise aeg**

Välitööd: 15.06.2021.a.  
Kameraaltööd: 15.06.2021.a.

**Töö teostajad:** geodeet M.Mändla

## **2. Geodeetiliste lähtepunktide andmed**

Koordinaadid riiklikus L-EST97 ristkoordinaatide süsteemis.

Kõrgused EH2000 süsteemis

Lähtepunkt: Trimble VRS Now

## **3. Objekti geodeetilise sidumise andmed**

Möödistamistöödeks vajalik alusvõrk rajati GPS seadmega Leica Viva GS08plus

## **4. Mõõtmistööd**

Vastavalt lähteülesandele teostati M1:500 geodeetiline maa-ala plaan koos tehnovõrkudega. Plaan koostati arvutil graafikaprogrammiga MicroStation PowerDraft.

## **5. Kasutatud instrumendid**

Möödistamistööl kasutati GPS seadet Leica Viva GS08plus ja elektrontahhümeetrit Leica Viva TS12.

## **6. Üleantavate materjalide loetelu**

Tellija:

E-Service AS -digitaalinfo dwg formaadis

Kohalik omavalitsus -tehniline aruanne 1 eks.  
-digitaalinfo dgn formaadis

Koostaja:

M.Mändla 29.06.2021.a.

## ASUKOHA SKEEM

*Tartu maakond, Elva vald, Elva linn ja Nõo vald, Uuta küla  
Nurga-Leoski elektriliitumine*



Mõõdistusala piir

Koostaja:

Marek Mändla  
29.06.2021.a.


### ***Tehnovõrkude kooskõlastused***

|                      |            |           |
|----------------------|------------|-----------|
| 1. Elektrilevi OÜ    | 25.06.2021 | VAH-37652 |
| 2. Telia Eesti AS    | 18.06.2021 | 35275643  |
| 3. AS Emajõe Veevõrk | 21.06.2021 | 21-00777  |

Käesolevas toimikus on 7 (seitse) järjekorras nummerdatud lehte.

Koostaja:

/M.Mändla/ 29.06.2021

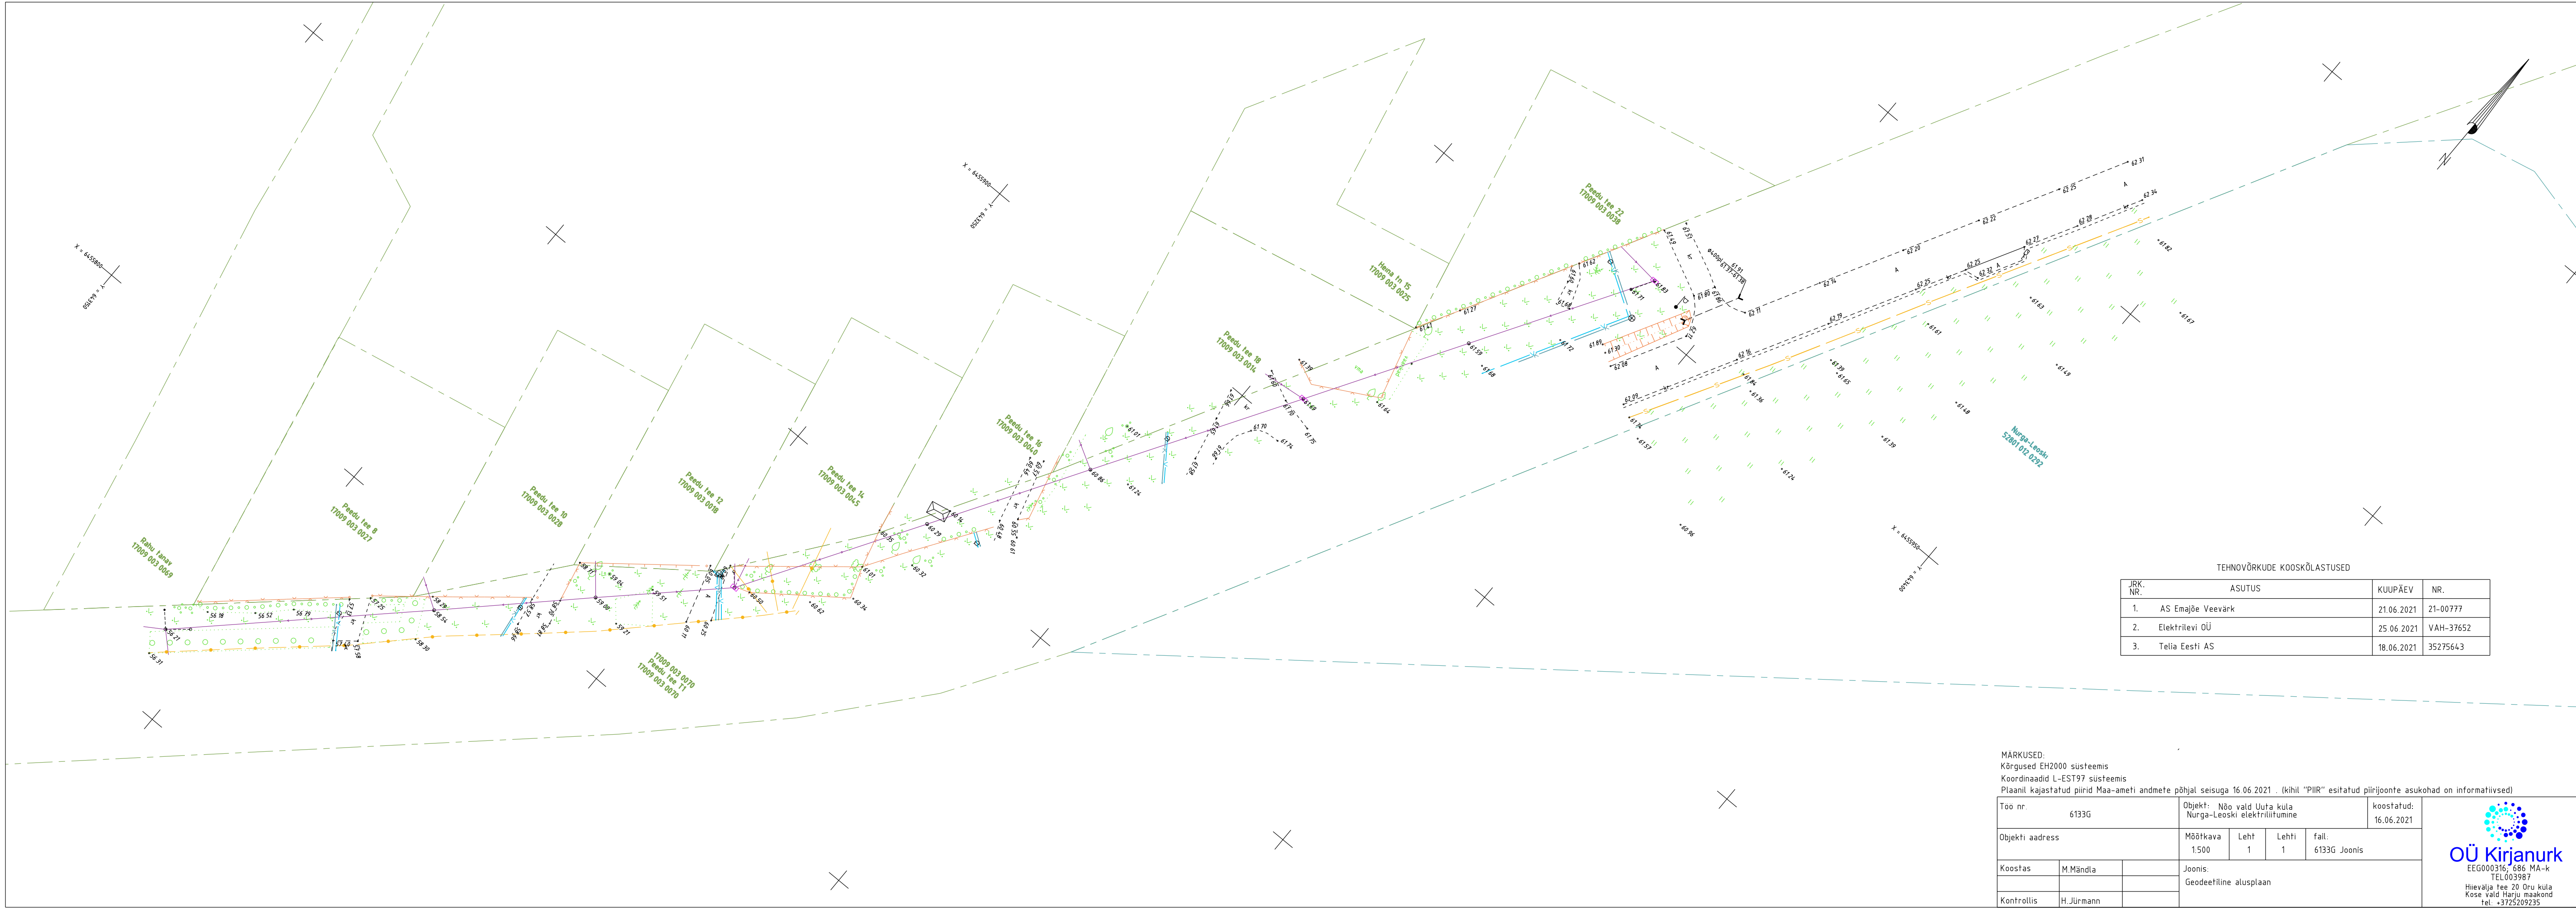

| TEHNOVÕRKUDE KOOSKÕLASTUSED |                   |            |           |
|-----------------------------|-------------------|------------|-----------|
| JRK. NR.                    | ASUTUS            | KUUPÄEV    | NR.       |
| 1.                          | AS Emajõe Veevärk | 21.06.2021 | 21-00777  |
| 2.                          | Elektri- ja OÜ    | 25.06.2021 | VAH-37652 |
| 3.                          | Telia Eesti AS    | 18.06.2021 | 35275643  |

MARKUSED:  
Kõrgused EH2000 süsteemis  
Koordinaadid L-EST97 süsteemis  
Plaanil kajastatud piirid Maa-ameti andmete põhjal seisuga 16.06.2021. (kihil "PIIR" esitatud piirjoonte asukohad on informatiivsed)

|                 |           |          |                                                     |            |              |
|-----------------|-----------|----------|-----------------------------------------------------|------------|--------------|
| Too nr.         | 6133G     | Objekt:  | Nõo vald Uuta küla<br>Nurga-Leoski elektriliitumine | koostatud: | 16.06.2021   |
| Objekti aadress |           | Mõõtkava | 1:500                                               | Leht       | 1            |
| Koostas         | M.Mändla  | Lehti    | 1                                                   | fail:      | 6133G Joonis |
| Kontrollis      | H.Jürmann | Joonis:  | Geodeetiline alusplaan                              |            |              |

