



Kirjanurk OÜ
Registrikood: 12592543
Hiievälja tee 20, Oru küla,
Kose vald, 75103 Harjumaa
tel. +372 533 21503;
+372 5209235
e-mail: yld@kirjanurk.ee
MTR nr. EEG000316
EEP002846
TEL002778

Tellija: E-Service AS

Tartu maakond, Elva vald, Raigaste küla

Paju kinnistu liitumine madalpingel

GEODEETILINE ALUSPLAAN

TÖÖ NR. 6116G

Geoaluse koostaja: Marek Mändla

Kontrollis: Haiti Jürmann

Tartu 2021

SISUKORD

1. Tiitelleht	1
2. Sisukord	2
3. Seletuskiri	3
4. Asukoha skeem	4
5. Maa-ala plaan	5
6. Tehnovõrkude koostõlastused	6
7. Lõpuleht	7

SELETUSKIRI

1. Üldandmed

Objekti asukoht: Tartu maakond, Elva vald, Raigaste küla

Objekti nimetus: Paju kinnistu liitumine madalpingel maa-ala plaan tehnovõrkudega

Tööde täitmise aeg

Välitööd: 04.06.2021.a.
Kameraaltööd: 04.06.2021.a.

Töö teostajad: geodeet M.Mändla

2. Geodeetiliste lähtepunktide andmed

Koordinaadid riiklikus L-EST97 ristkoordinaatide süsteemis.

Kõrgused EH2000 süsteemis

Lähtepunkt: Trimble VRS Now

3. Objekti geodeetilise sidumise andmed

Möödistamistöödeks vajalik alusvõrk rajati GPS seadmega Leica Viva GS08plus

4. Mõõtmistööd

Vastavalt lähteülesandele teostati M1:500 geodeetiline maa-ala plaan koos tehnovõrkudega. Plaan koostati arvutil graafikaprogrammiga MicroStation PowerDraft.

5. Kasutatud instrumendid

Möödistamistöödel kasutati GPS seadet Leica Viva GS08plus ja elektrontahhümeetrit Leica Viva TS12.

6. Üleantavate materjalide loetelu

Tellija:

E-Service AS -digitaalinfo dwg formaadis

Kohalik omavalitsus -tehniline aruanne 1 eks.
-digitaalinfo dgn formaadis

Koostaja:

M.Mändla 11.06.2021.a.

ASUKOHA SKEEM

*Tartu maakond, Elva vald, Raigaste küla
Paju kinnistu liitumine madalpingel*



Mõõdistusala piir

Koostaja:

Marek Mändla
11.06.2021.a.


Tehnovõrkude koostõlastused

1. Elektrilevi OÜ	07.06.2021	VAH-36462
2. Põllumajandus- ja Toiduameti Lõuna region	11.06.2021	6.2-2/28090

Käesolevas toimikus on 7 (seitse) järjekorras nummerdatud lehte.

Koostaja:

/M.Mändla/ 11.06.2021

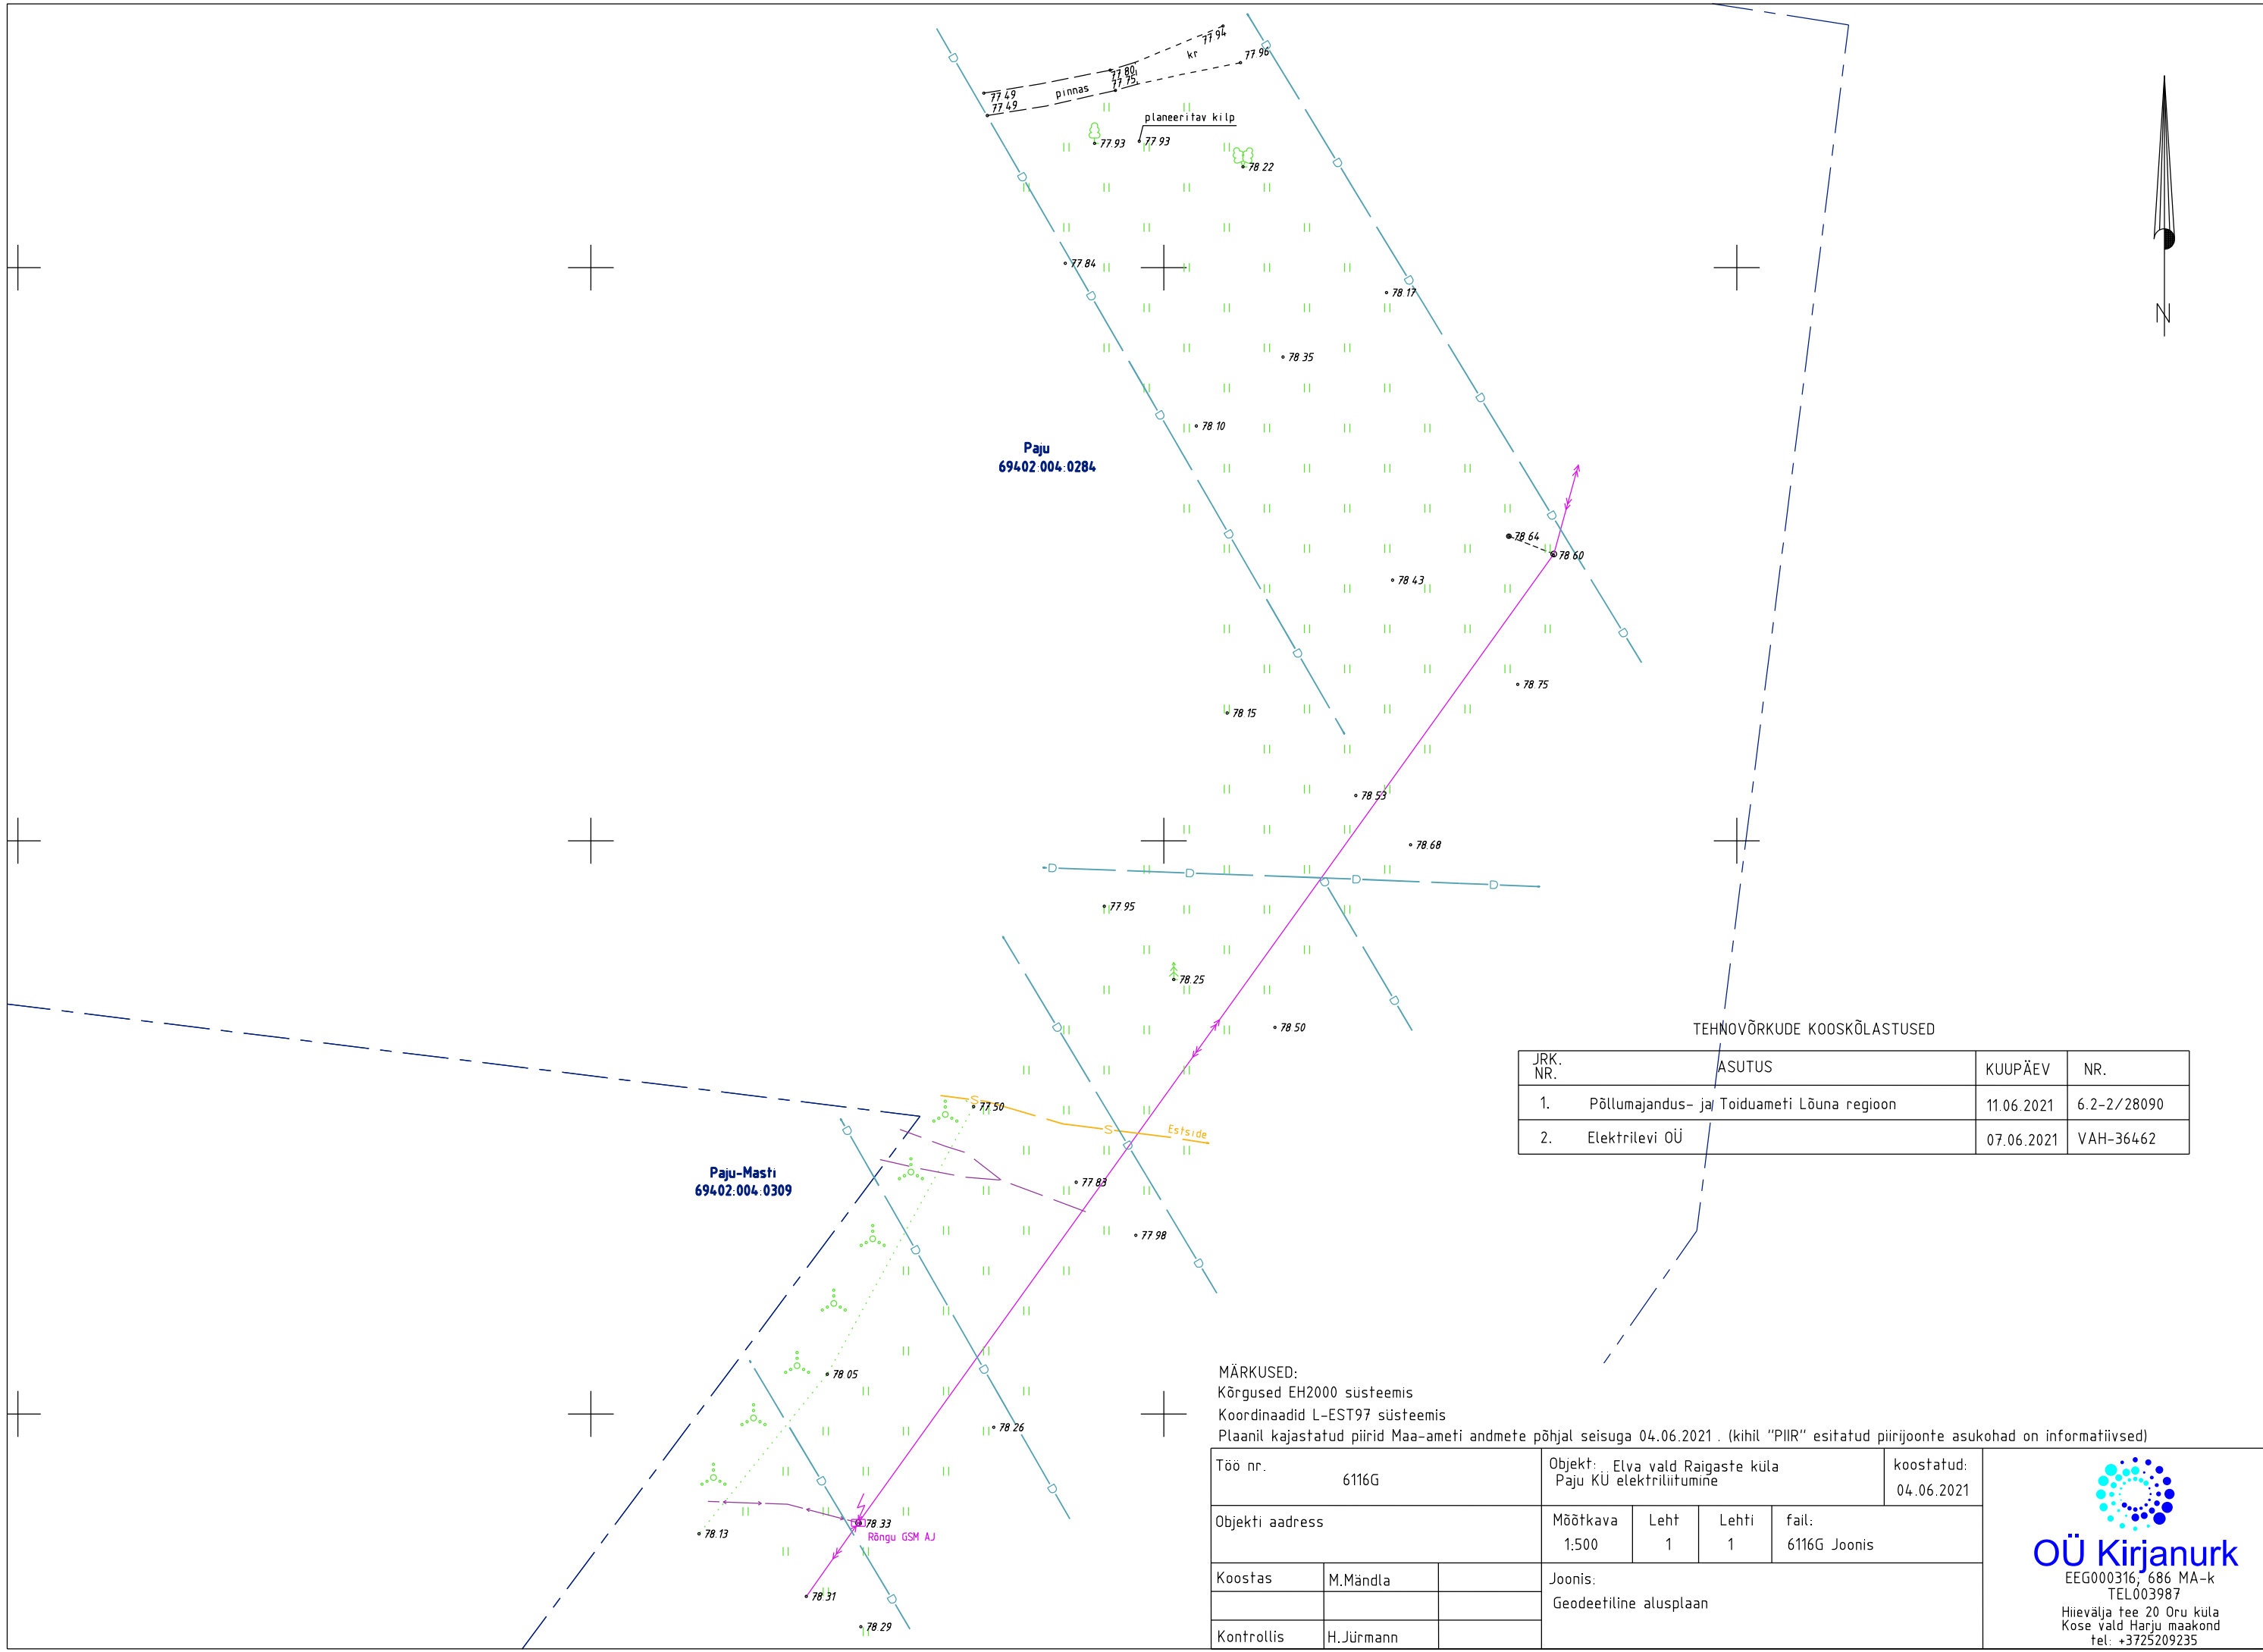

TEHNOVÕRKUDE KOOSKÕLASTUSED

JRK. NR.	ASUTUS	KUUPÄEV	NR.
1.	Põllumajandus- ja Toiduameti Lõuna regioon	11.06.2021	6.2-2/28090
2.	Elektrilevi OÜ	07.06.2021	VAH-36462

MÄRKUSED:
Kõrgused EH2000 süsteemis
Koordinaadid L-EST97 süsteemis
Plaanil kajastatud piirid Maa-ameti andmete põhjal seisuga 04.06.2021. (kihil "PIIR" esitatud piirijoonte asukohad on informatiivsed)

Töö nr. 6116G		Objekt: Elva vald Raigaste küla Paju KÜ elektriliitumine		koostatud: 04.06.2021
Objekti aadress		Mõõtkava 1:500	Lehti 1	Lehti 1
Koostas M.Mändla		fail: 6116G Joonis		
Kontrollis H.Jürmann		Joonis: Geodeetiline alusplaan		



OÜ Kirjanurk
EEG000316, 686 MA-k
TEL003987
Hiievälja tee 20 Oru küla
Kose vald Harju maakond
tel: +3725209235