



Registrikood: 12592543
Hiievälja tee 20, Oru küla,
Kose vald, 75103 Harjumaa
tel. +372 5209235
e-mail: yld@kirjanurk.ee
MTR nr. EEG000316
686MA-k
EEP002846
TEL002778

Tellijä: Sunservice OÜ

Elva vald Kõduküla

Tamme kuivati PEJ teostusmõõdistus

Teostusjoonis

TÖÖ NR. 6149T

Koostaja:

Daiva Soodla

SISUKORD

1. Tiitelleht	1
2. Sisukord	2
3. Seletuskiri	3
4. Asukoha skeem	4
5. Teostusjoonis	5
6. Lõpuleht	6

SELETUSKIRI

1. Üldandmed

Objekti asukoht: Elva vald Kõduküla

Objekti nimetus: Tamme kuivati PEJ teostusmöödistus

Tööde täitmise aeg

Välitööd: 14.06.2021.a.
Kameraaltööd: 22.06.2021.a.

Töö teostajad: geodeet Marek Mändla
geodeet Daiva Soodla

2. Geodeetiliste lähtepunktide andmed

Koordinaadid riiklikus L-EST97 ristkoordinaatide süsteemis.

Kõrgused EH2000 süsteemis

Lähtepunkt: Trimble VRS Now

3. Objekti geodeetilise sidumise andmed

Möödistamistöodeks vajalik alusvõrk rajati GPS seadmega Leica GS18T.

4. Mõõtmistööd

Vastavalt lähteülesandele teostati M1:500 elektrirajatiste teostusmöödistus pikkusega 85.78 m. Plaan koostati arvutil graafikaprogrammiga MicroStation PowerDraft.

5. Kasutatud instrumendid

Möödistamistöodel kasutati GPS seadet Leica GS18T ja elektrontahhümeetrit Leica TS13.

6. Üleantavate materjalide loetelu

Tellija: Sunservice OÜ

-digitaalinfo dgn/dwg/pdf formaadis

Kohalik omavalitsus

-digitaalinfo dgn/dwg/pdf formaadis

Koostas:


Daiva Soodla
22.06.2021.a.

ASUKOHA SKEEM



— Mõõdistatud objekt

Koostaja:
D.Soodla

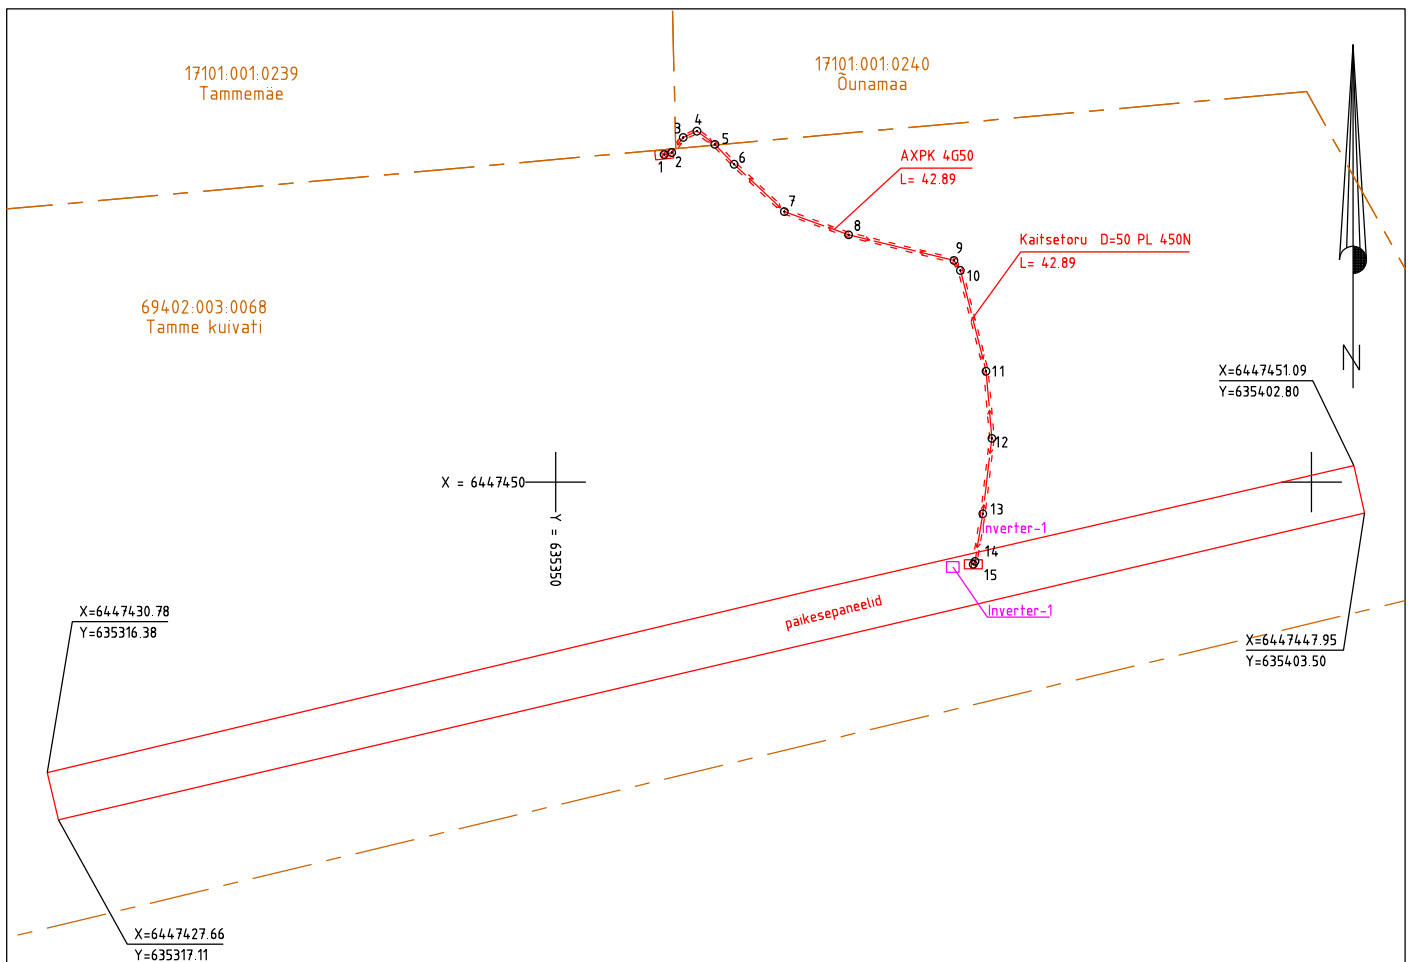

Liinirajalise paigaldussügavuse koordinaatide tabel

Punkti nr	Koordinaadid		Liinirajalise sügavuse maapinnast h (m)	Liinirajalise kõrgus (EH-2000 süsteem) z (m)	Märkused
	x	y			
1	6447471.67	635357.18	-	-	liitumiskilp
2	6447471.80	635357.68	0.50	93.99	käänupunkt
3	6447472.80	635358.44	0.50	93.99	käänupunkt
4	6447473.22	635359.34	0.60	93.77	käänupunkt
5	6447472.34	635360.53	0.70	93.62	käänupunkt
6	6447471.02	635361.81	0.70	93.57	käänupunkt
7	6447467.90	635365.13	0.60	93.67	käänupunkt
8	6447466.36	635369.38	0.50	93.66	käänupunkt
9	6447464.67	635376.35	0.55	93.29	käänupunkt
10	6447464.00	635376.77	0.55	93.26	käänupunkt
11	6447457.33	635378.47	0.75	93.05	käänupunkt
12	6447452.89	635378.86	0.70	93.08	käänupunkt
13	6447447.91	635378.26	0.75	93.22	käänupunkt
14	6447444.76	635377.74	0.50	93.52	käänupunkt
15	6447444.57	635377.63	-	-	el.kilp

MÄRKUSED:

Kõrgused EH2000 süsteemis

Koordinaadid L-EST97 süsteemis

Plaanil kajastatud piirid Maa-ameti andmete põhjal seisuga 14.06.2021. (kihil "PIIR" esitatud piirjoonte asukohad on informatiivsed)

Töö nr. 6149T			Objekt: Elva vald Kõduküla Tamme kuivati PEJ teostusmöödistus				koostatud: 14.06.2021	
Objekti aadress			Möötkava 1:500	Leht 1	Lehti 1	fail: 6149T Joonis		
Koostas	D.Soodla		Joonis: Päikesepargi teostusjoonis					
Kontrollis	H.Jürmann							



OÜ Kirjanurk
EEG000316; 686 MA-k
TEL003987
Hiievälja tee 20 Oru küla
Kose vald Harju maakond
tel: +3725209235

Käesolevas toimikus on 6 järjekorras nummerdatud lehte.

Koostas:

Daiva Soodla
22.06.2021.a.