



Kirjanurk OÜ
Registrikood: 12592543
Hiievälja tee 20, Oru küla,
Kose vald, 75103 Harjumaa
tel. +372 533 21503;
+372 5209235
e-mail: yld@kirjanurk.ee
MTR nr. EEG000316
EEP002846
TEL002778

Tellijä: E-Service AS

Tartu maakond, Elva vald, Puhja alevik

Kavilda tee 8 liitumine madalpingel

GEODEETILINE ALUSPLAAN

TÖÖ NR. 6280G

Geoaluse koostaja: Marek Mändla

Kontrollis: Haiti Jürmann

Tartu 2021

SISUKORD

1. Tiitelleht	1
2. Sisukord	2
3. Seletuskiri	3
4. Asukoha skeem	4
5. Maa-ala plaan	5
6. Tehnovõrkude koostõlastused	6
7. Lõpuleht	7

SELETUSKIRI

1. Üldandmed

Objekti asukoht: Tartu maakond, Elva vald, Puhja alevik

Objekti nimetus: Kavilda tee 8 liitumine madalpingel maa-ala plaan tehnovõrkudega

Tööde täitmise aeg

Välitööd: 12.07.2021.a.
Kameraaltööd: 12.07.2021.a.

Töö teostajad: geodeet M.Mändla

2. Geodeetiliste lähtepunktide andmed

Koordinaadid riiklikus L-EST97 ristkoordinaatide süsteemis.

Kõrgused EH2000 süsteemis

Lähtepunkt: Trimble VRS Now

3. Objekti geodeetilise sidumise andmed

Möödistamistöödeks vajalik alusvõrk rajati GPS seadmega Leica Viva GS08plus

4. Mõõtmistööd

Vastavalt lähteülesandele teostati M1:500 geodeetiline maa-ala plaan koos tehnovõrkudega. Plaan koostati arvutil graafikaprogrammiga MicroStation PowerDraft.

5. Kasutatud instrumendid

Möödistamistöödel kasutati GPS seadet Leica Viva GS08plus ja elektrontahhümeetrit Leica Viva TS12.

6. Üleantavate materjalide loetelu

Tellija:

E-Service AS -digitaalinfo dwg formaadis

Kohalik omavalitsus -tehniline aruanne 1 eks.
-digitaalinfo dgn formaadis

Koostaja:

M.Mändla 20.07.2021.a.

ASUKOHA SKEEM

*Tartu maakond, Elva vald, Puhja alevik
Kavilda tee 8 liitumine madalpingel*



— Mõõdistusala piir

Koostaja:

Marek Mändla
20.07.2021.a.


Tehnovõrkude kooskõlastused

1. Elektrilevi OÜ	08.07.2021	VAH-38348
2. AS Emajõe Veevõrk	14.07.2021	21-00799
3. Telia Eesti AS	15.07.2021	35353763

Käesolevas toimikus on 7 (seitse) järjekorras nummerdatud lehte.

Koostaja:

/M.Mändla/ 20.07.2021

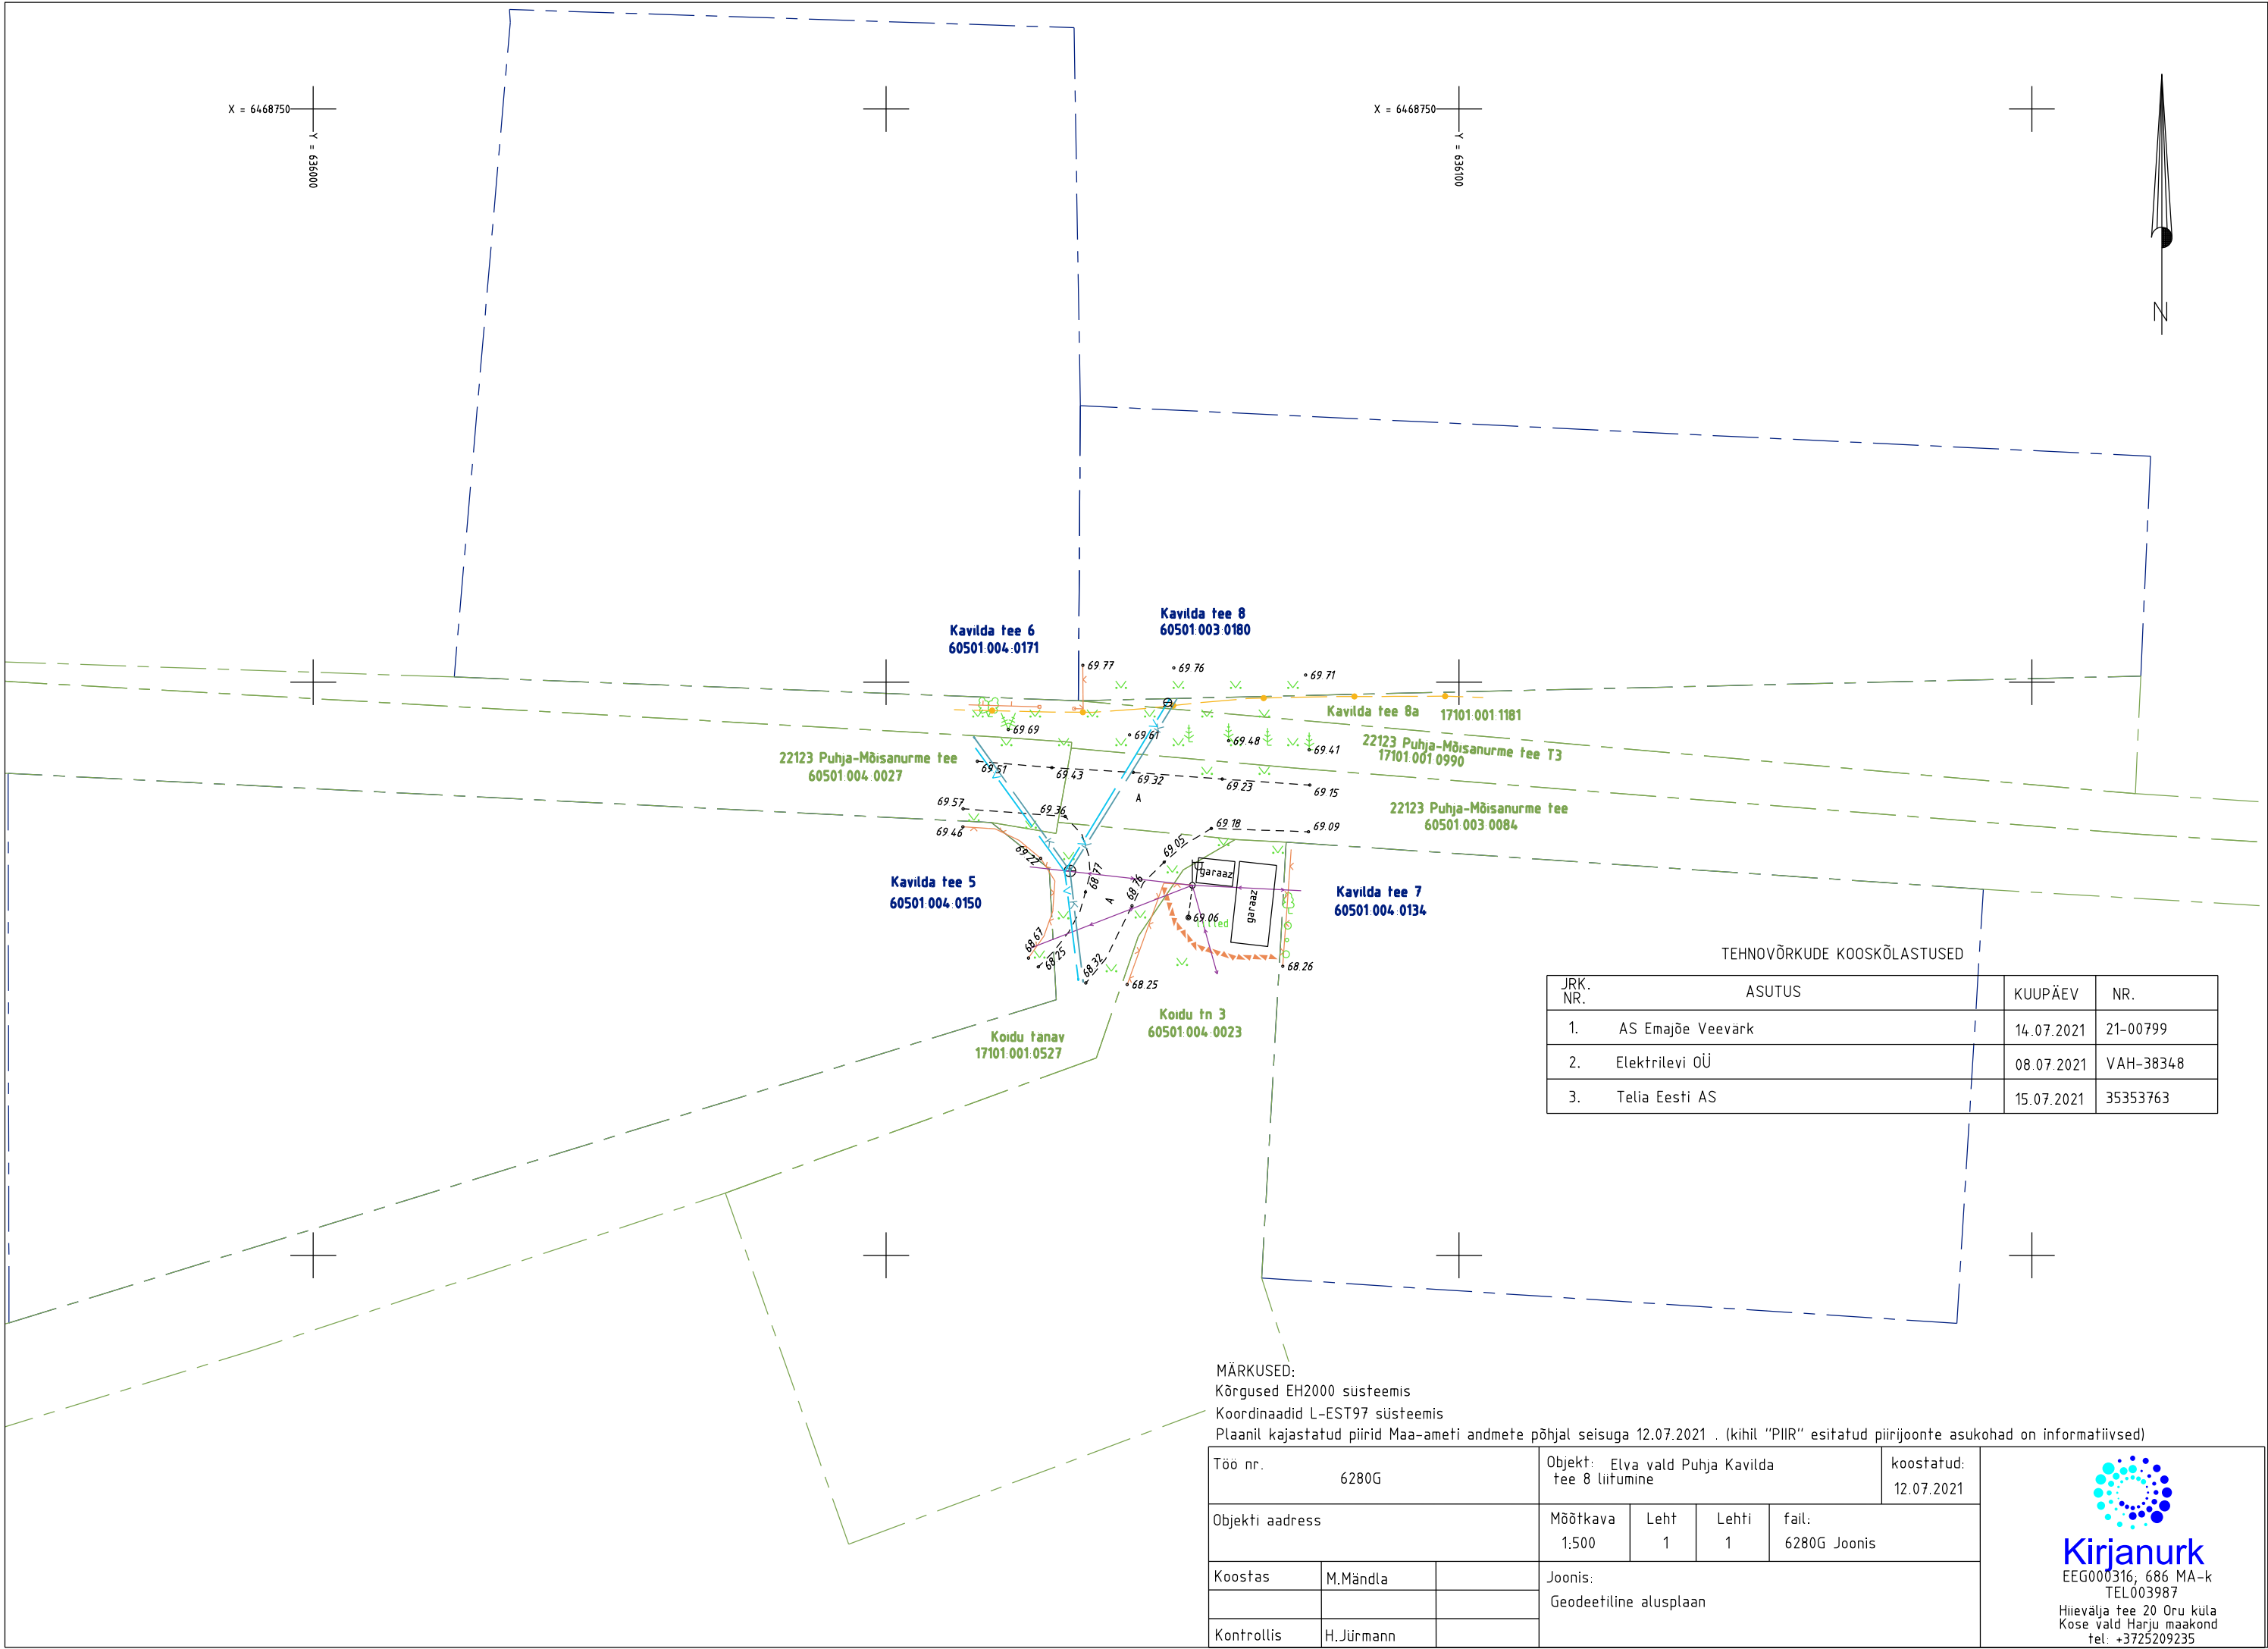

MÄRKUSED:
Kõrgused EH2000 süsteemis
Koordinaadid L-EST97 süsteemis
Plaanil kajastatud piirid Maa-ameti andmete põhjal seisuga 12.07.2021 . (kihil "PIIR" esitatud piirijoonte asukohad on informatiivsed)

Töö nr. 6280G			Objekt: Elva vald Puhja Kavilda tee 8 liitumine				koostatud: 12.07.2021
Objekti aadress			Mõõtkava 1:500	Leht 1	Lehti 1	fail: 6280G Joonis	
Koostas	M.Mändla		Joonis: Geodeetiline alusplaan				
Kontrollis	H.Jürmann						

TEHNOVÕRKUDE KOOSKÕLASTUSED			
JRK. NR.	ASUTUS	KUUPÄEV	NR.
1.	AS Emajõe Veevärk	14.07.2021	21-00799
2.	Elektrilevi OÜ	08.07.2021	VAH-38348
3.	Telia Eesti AS	15.07.2021	35353763



Kirjanurk
EEG000316, 686 MA-k
TEL003987
Hiievälja tee 20 Oru küla
Kose vald Harju maakond
tel: +3725209235