



Kirjanurk OÜ
Registrikood: 12592543
Hiievälja tee 20, Oru küla,
Kose vald, 75103 Harjumaa
tel. +372 533 21503;
+372 5209235
e-mail: yld@kirjanurk.ee
MTR nr. EEG000316
EEP002846
TEL002778

Tellija: Eesti Andmesidevõrgu AS

Tartu maakond, Elva vald, Kalme küla

Tarmi puutöökeskus sideühendus

GEODEETILINE ALUSPLAAN

TÖÖ NR. 8671G

Geoaluse koostaja:

Marek Mändla

Tartu 2022

SISUKORD

1. Tiitelleht	1
2. Sisukord	2
3. Seletuskiri	3
4. Asukoha skeem	4
5. Maa-ala plaan	5
6. Tehnovõrkude koostõlastused	6
7. Lõpuleht	7

SELETUSKIRI

1. Üldandmed

Objekti asukoht: Tartu maakond, Elva vald, Kalme küla

Objekti nimetus: Tarmi puutöökeskus sideühendus maa-ala plaan tehnovõrkudega

Tööde täitmise aeg

Välitööd: 23.08.2022.a.
Kameraaltööd: 06.04.2022.a.

Töö teostajad: geodeet M.Mändla

2. Geodeetiliste lähtepunktide andmed

Koordinaadid riiklikus L-EST97 ristkoordinaatide süsteemis.

Kõrgused EH2000 süsteemis

Lähtepunkt: Trimble VRS Now

3. Objekti geodeetilise sidumise andmed

Möödistamistöödeks vajalik alusvõrk rajati GPS seadmega Leica Viva GS08plus

4. Mõõtmistööd

Vastavalt lähteülesandele teostati M1:500 geodeetiline maa-ala plaan koos tehnovõrkudega. Plaan koostati arvutil graafikaprogrammiga MicroStation PowerDraft.

5. Kasutatud instrumendid

Möödistamistöödel kasutati GPS seadet Leica Viva GS08plus ja elektrontahhümeetrit Leica Viva TS12.

6. Üleantavate materjalide loetelu

Tellija:

Eesti Andmesidevõrgu AS -digitaalinfo dwg formaadis

Kohalik omavalitsus -tehniline aruanne 1 eks.
-digitaalinfo dgn formaadis

Koostaja: M.Mändla 29.08.2022.a.

ASUKOHA SKEEM

*Tartu maakond, Elva vald, Kalme küla
Tarmi puutöökeskus sideühendus*



X GIS2. Maamõõt: Koik õigused kaitstud.

Mõõdistusala piir


Koostaja:

Marek Mändla
29.08.2022.a.

Käesolevas toimikus on 7 (seitse) järjekorras nummerdatud lehte.

Koostaja:

/M.Mändla/ 29.08.2022

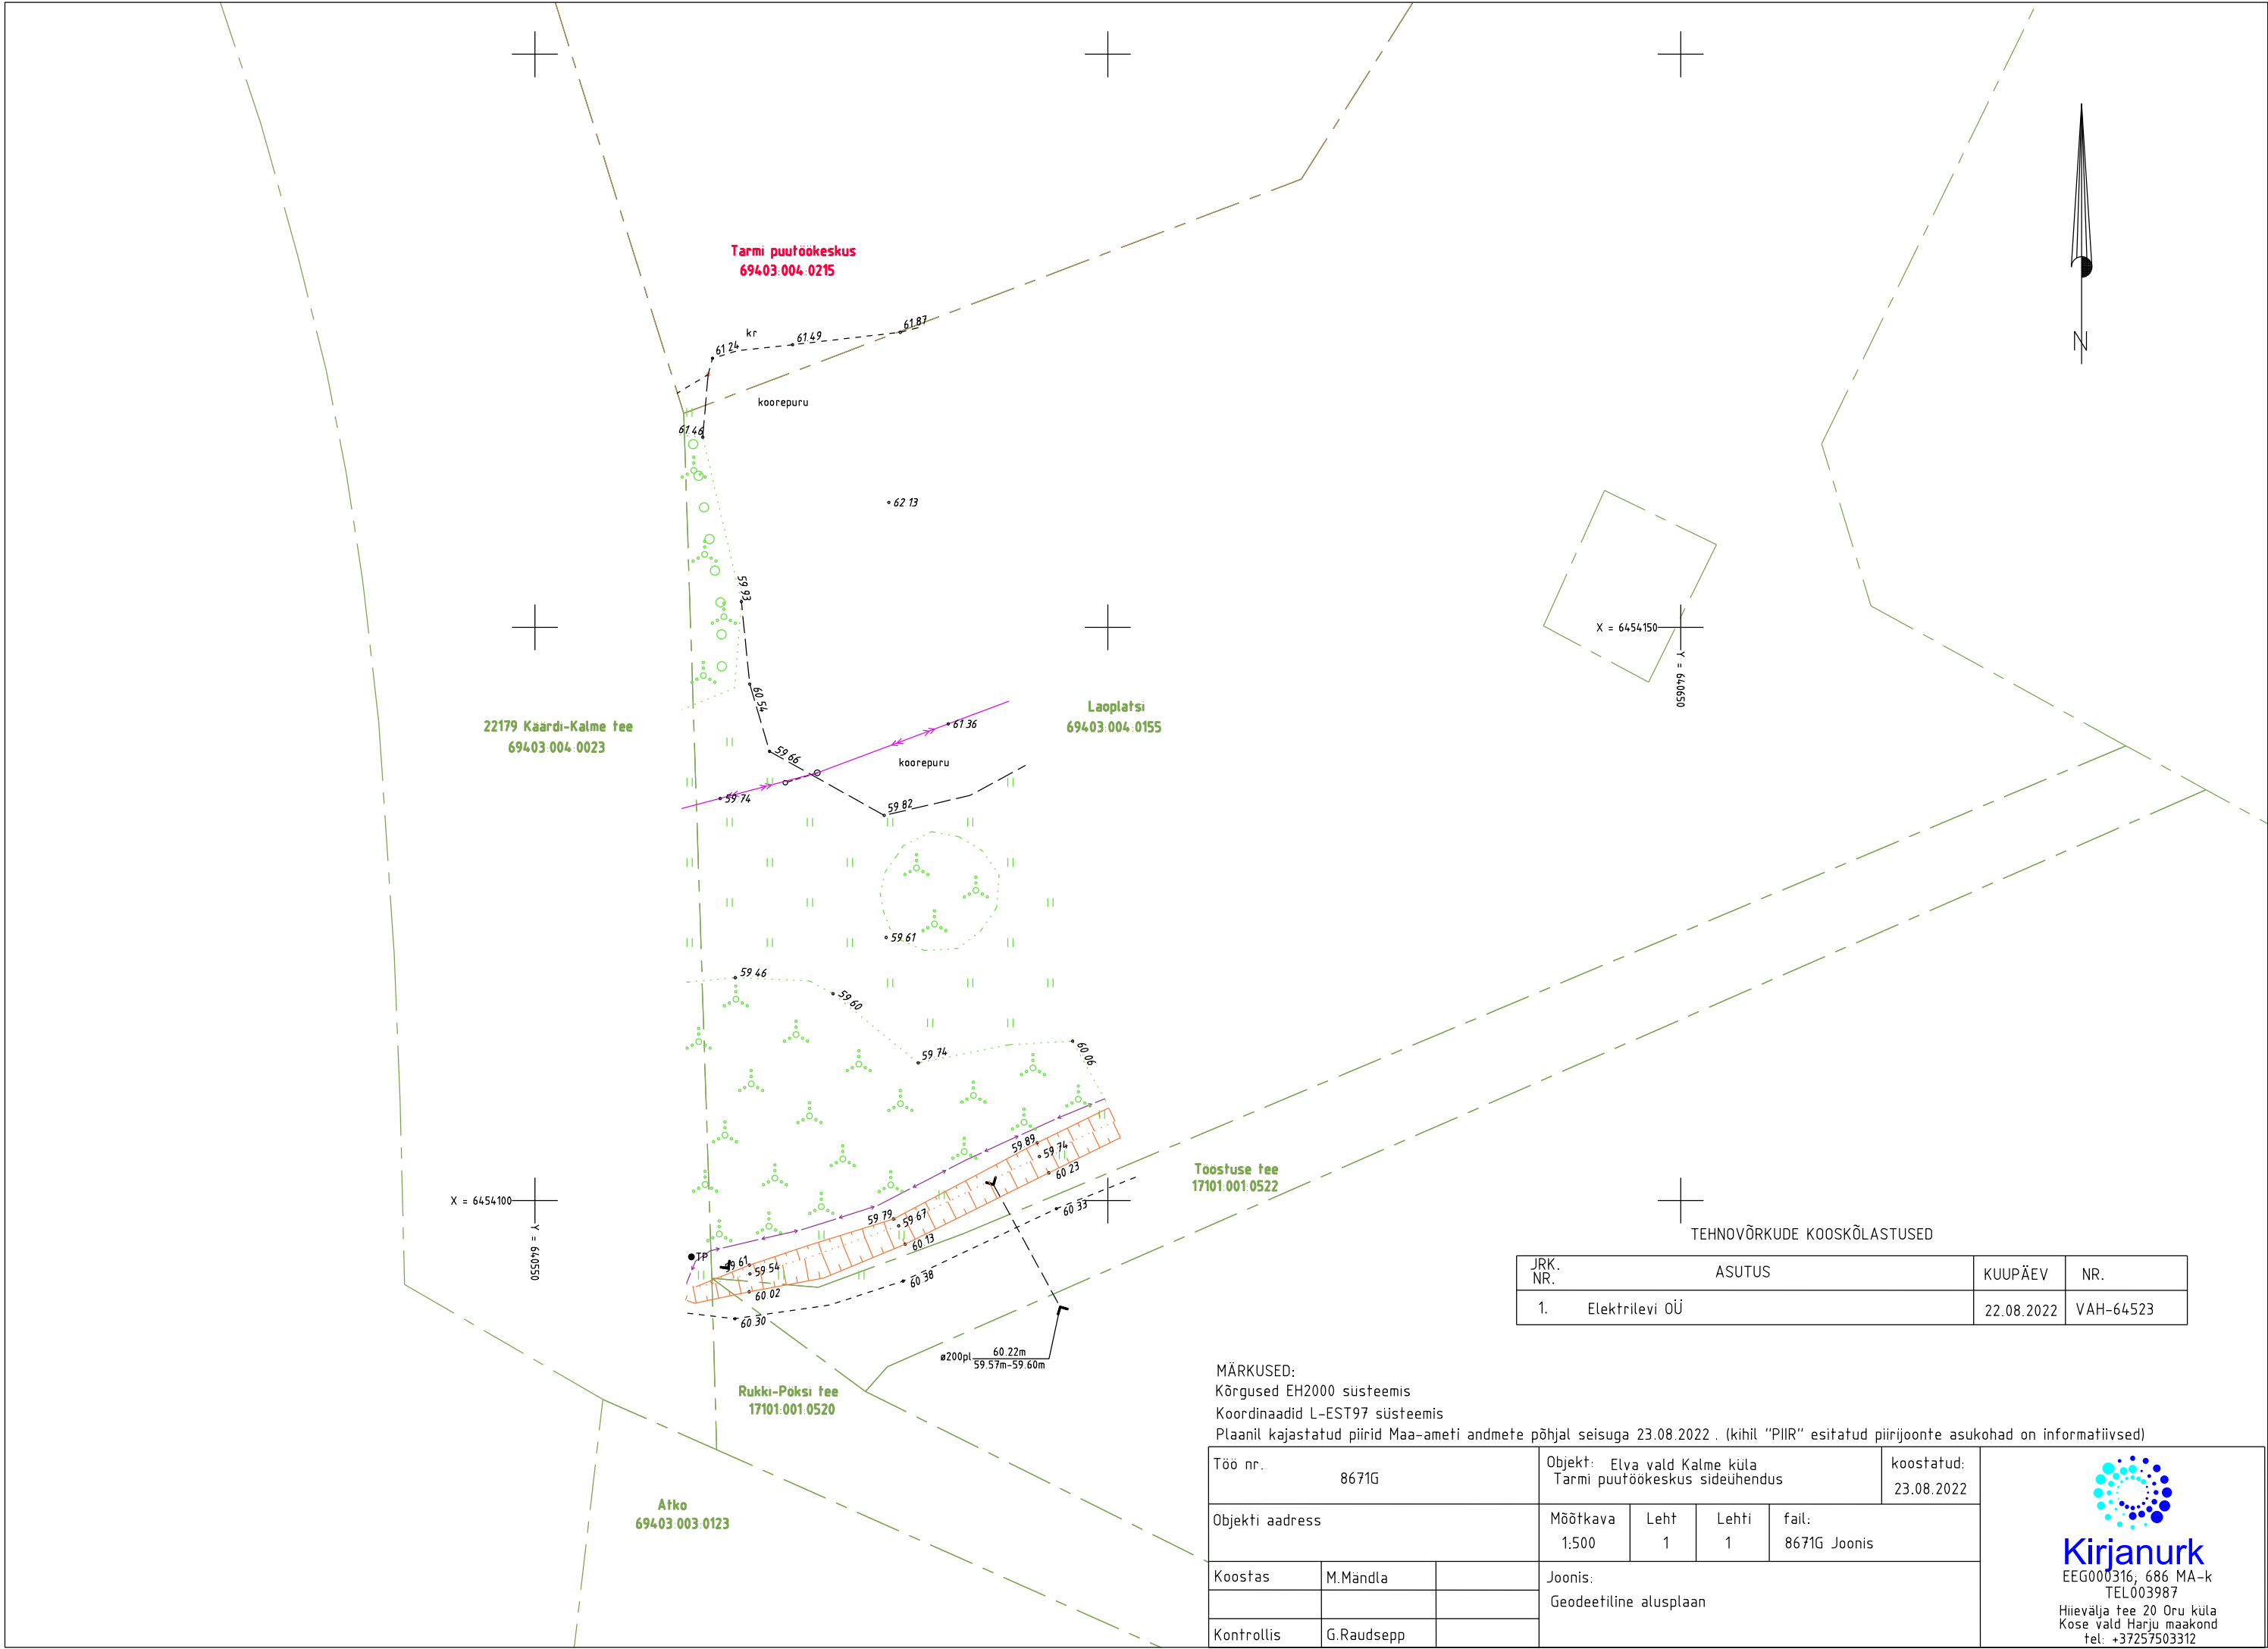

JRK. NR.	ASUTUS	KUUPÄEV	NR.
1.	Elektrilevi OÜ	22.08.2022	VAH-64523

MÄRKUSED:
Kõrgused EH2000 süsteemis
Koordinaadid L-EST97 süsteemis
Plaanil kajastatud piirid Maa-ameti andmete põhjal seisuga 23.08.2022 . (kihil "PIIR" esitatud piirijoonte asukohad on informatiivsed)

Töö nr.			Objekt: Elva vald Kalme küla Tarmi puutöökeskus sideühendus				koostatud:	
8671G							23.08.2022	
Objekti aadress			Mõõtkava	Leht	Lehti	fail:		
			1:500	1	1	8671G Joonis		
Koostas	M.Mändla		Joonis: Geodeetiline alusplaan					
Kontrollis	G.Raudsepp							



Kirjanurk
EEG000316, 686 MA-k
TEL003987
Hiievälja tee 20 Oru küla
Kose vald Harju maakond
tel: +37257503312