


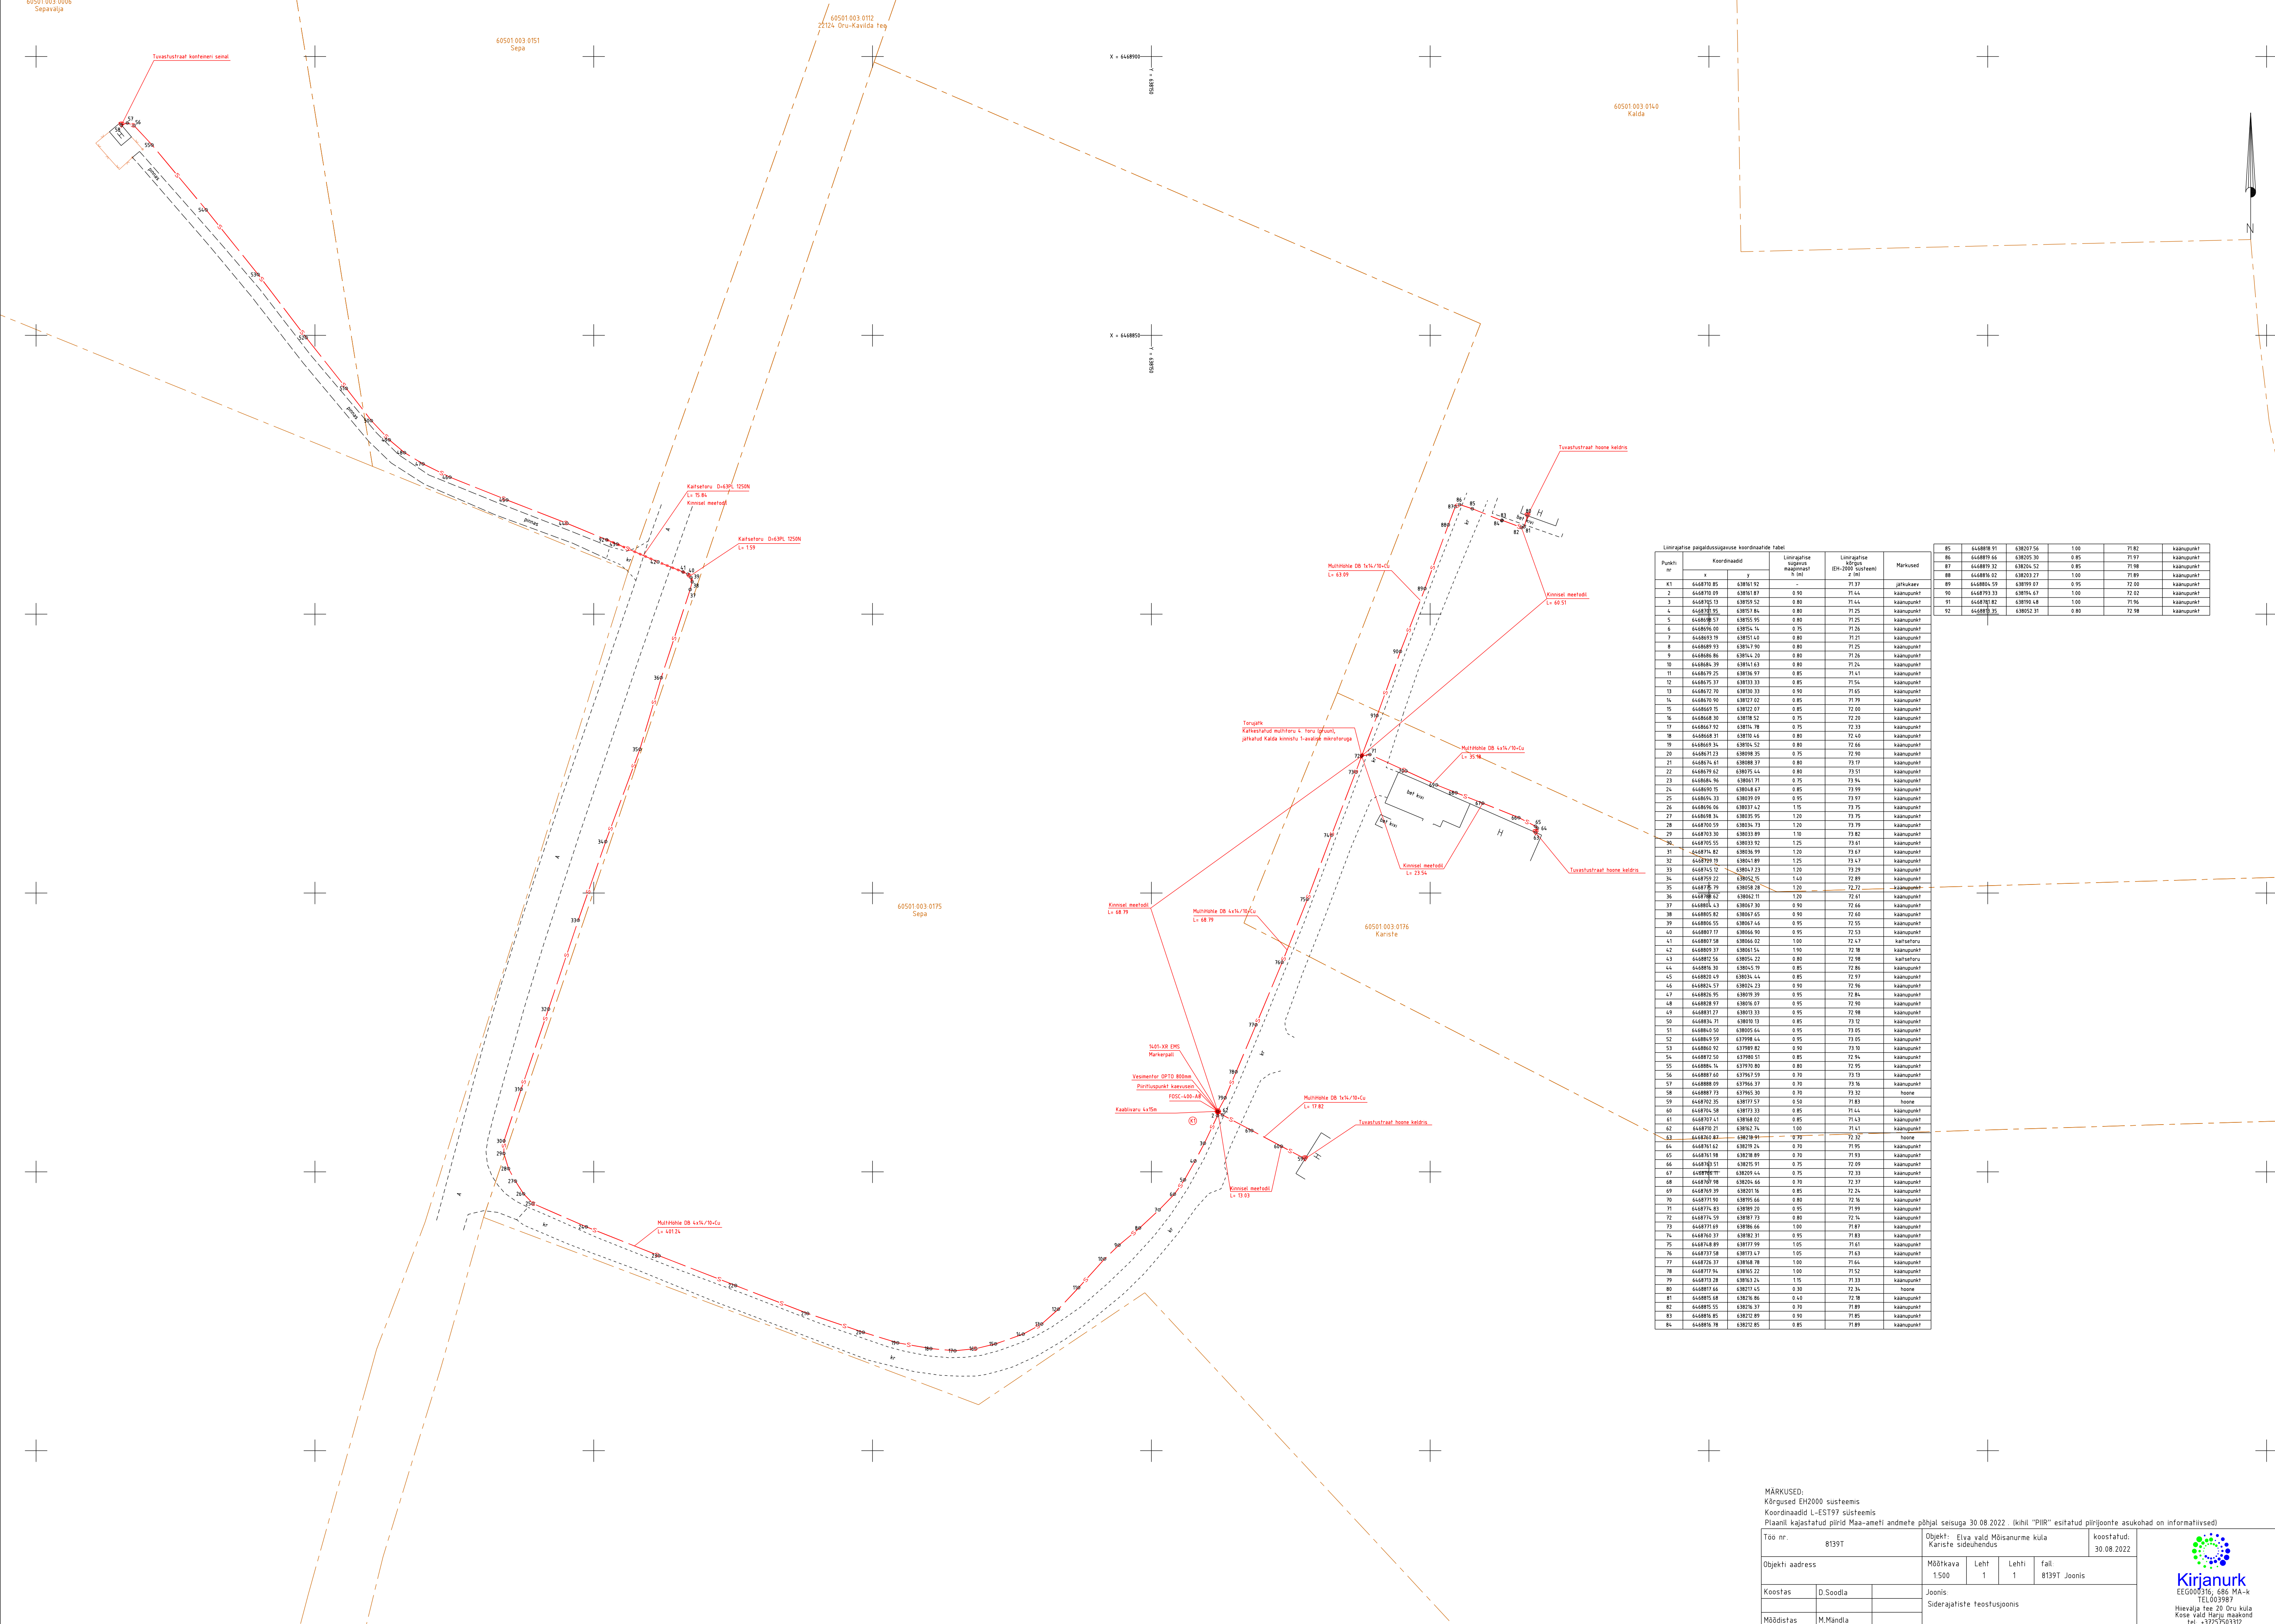


MÄRKUSED:
Kõrgused EH2000 süsteemis
Koordinaadid L-EST197 süsteemis
Pilaanid kajastatud pilid Maa-ameti andmete põhjal seisuga 30.08.2022. (kihil "PIIR" esitatud pilirjoonte asukohad on informatiivsed)

Töö nr:	8139T	Objekt: Elva vald Mõisnurme küla Kariste sideühendus	koostatud: 30.08.2022
Objekti aadress	Mõõtkava 1.500	Leht 1	fall 8139T. Joonis
Koostas	D.Soodla	Joonis:	Siderajatiste teostusjoonis
Mõõdistas	M.Mandia		



Hievälja tee 20 Oru küla
Kose vald Harju maakond
tel. +37257503312