



Kirjanurk OÜ  
Registrikood: 12592543  
Hiievälja tee 20, Oru küla,  
Kose vald, 75103 Harjumaa  
tel. +372 533 21503;  
+372 5209235  
e-mail: yld@kirjanurk.ee  
MTR nr. EEG000316  
EEP002846  
TEL002778

**Tellija:** Leonhard Weiss OÜ

Tartu maakond, Elva vald, Kapsta küla

Uus-Kasevälja kü elektriliitumine

GEODEETILINE ALUSPLAAN

TÖÖ NR. 8891G

Geoaluse koostaja:

Marek Mändla

Tartu 2022

# SISUKORD

|                                |   |
|--------------------------------|---|
| 1. Tiitelleht                  | 1 |
| 2. Sisukord                    | 2 |
| 3. Seletuskiri                 | 3 |
| 4. Asukoha skeem               | 4 |
| 5. Maa-ala plaan               | 5 |
| 6. Tehnovõrkude koostõlastused | 6 |
| 7. Lõpuleht                    | 7 |

# SELETUSKIRI

## **1. Üldandmed**

**Objekti asukoht:** Tartu maakond, Elva vald, Kapsta küla

**Objekti nimetus:** Uus-Kasevälja kü elektriliitumine maa-ala plaan tehnovõrkudega

## **Tööde täitmise aeg**

Välitööd: 28.09.2022.a.  
Kameraaltööd: 28.09.2022.a.

**Töö teostajad:** geodeet M.Mändla

## **2. Geodeetiliste lähtepunktide andmed**

Koordinaadid riiklikus L-EST97 ristkoordinaatide süsteemis.

Kõrgused EH2000 süsteemis

Lähtepunkt: Trimble VRS Now

## **3. Objekti geodeetilise sidumise andmed**

Möödistamistöödeks vajalik alusvõrk rajati GPS seadmega Leica Viva GS08plus

## **4. Mõõtmistööd**

Vastavalt lähteülesandele teostati M1:500 geodeetiline maa-ala plaan koos tehnovõrkudega. Plaan koostati arvutil graafikaprogrammiga MicroStation PowerDraft.

## **5. Kasutatud instrumendid**

Möödistamistöödel kasutati GPS seadet Leica Viva GS08plus ja elektrontahhümeetrit Leica Viva TS12.

## **6. Üleantavate materjalide loetelu**

Tellijaja:

Leonhard Weiss OÜ -digitaalinfo dwg formaadis


Kohalik omavalitsus -tehniline aruanne 1 eks.  
-digitaalinfo dgn formaadis

Koostaja:

M.Mändla 28.09.2022.a.

## ASUKOHA SKEEM

*Tartu maakond, Elva vald, Kapsta küla  
Uus-Kasevälja kü elektriliitumine*

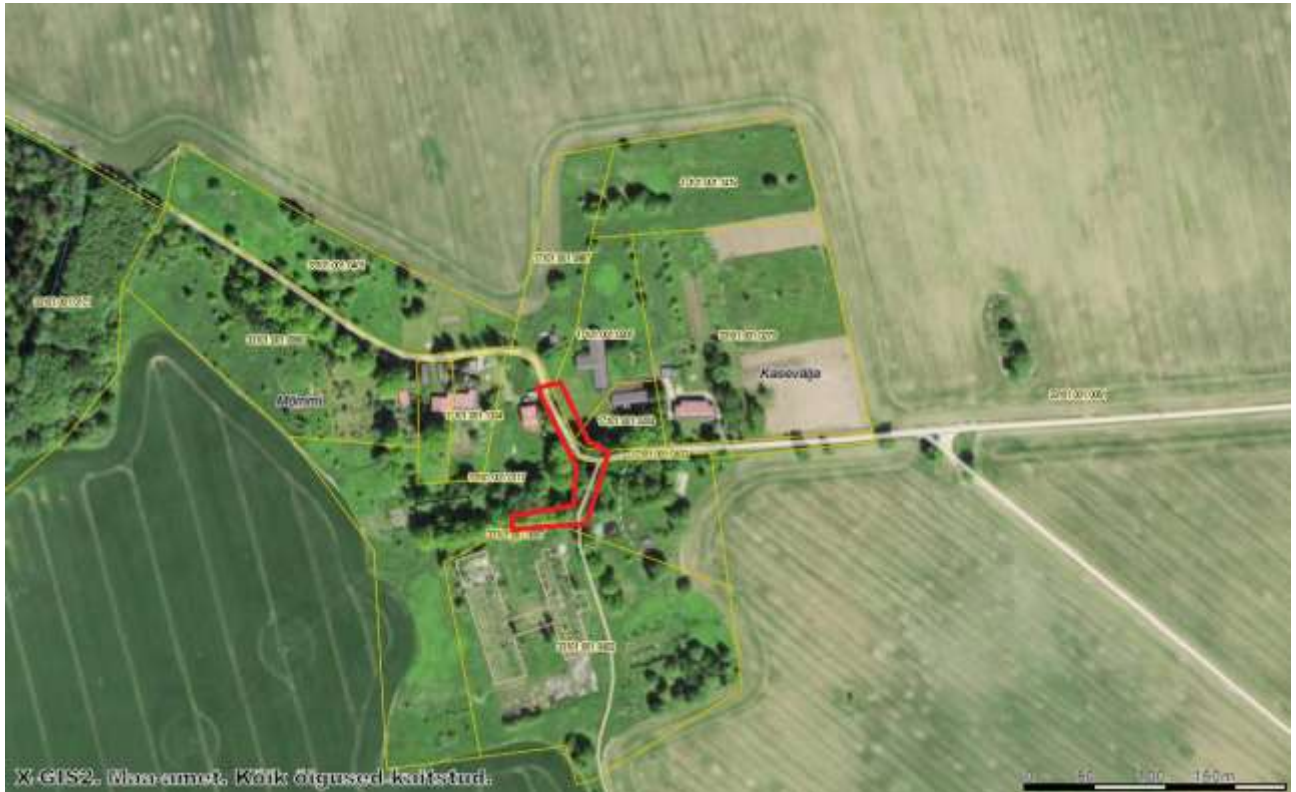

Mõõdistusala piir

Koostaja:

Marek Mändla  
28.09.2022.a.

## ***Tehnovõrkude kooskõlastused***


1. Elektrilevi OÜ

19.09.2022 VAH-66371

Käesolevas toimikus on 7 (seitse) järjekorras nummerdatud lehte.

Koostaja:

/M.Mändla/ 28.09.2022

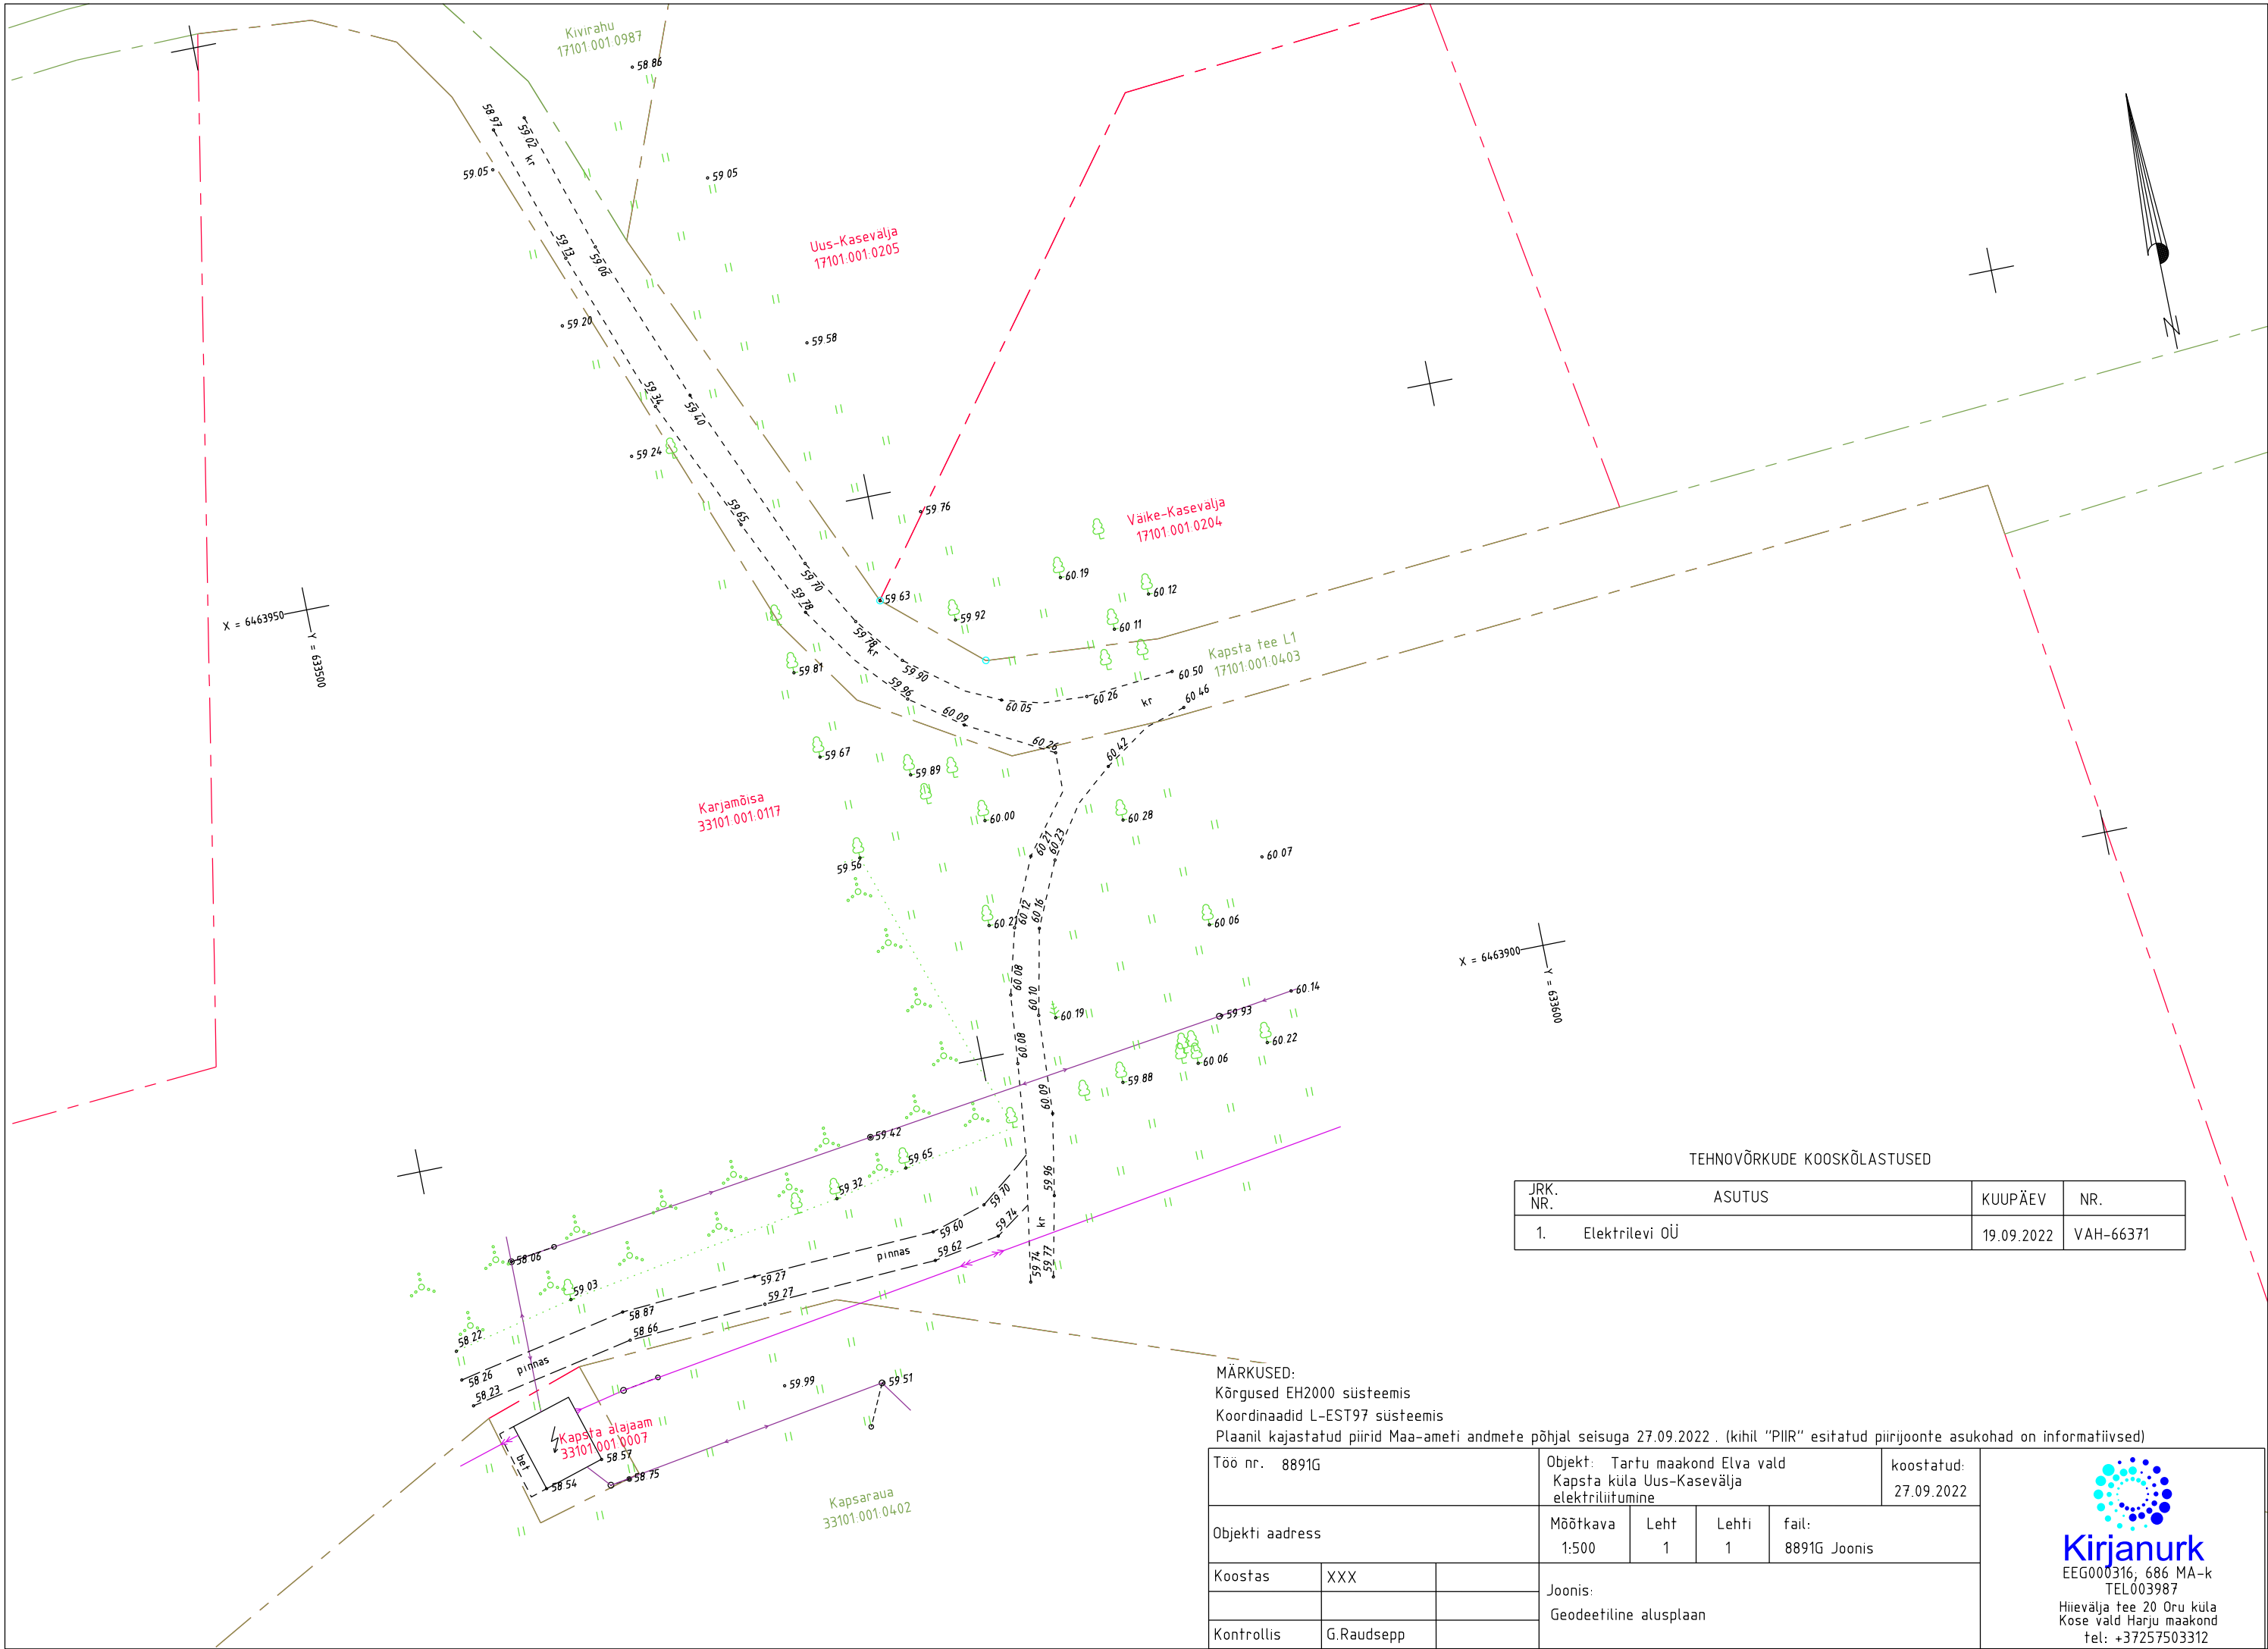

TEHNOVÕRKUDE KOOSKÕLASTUSED

| JRK. NR. | ASUTUS         | KUUPÄEV    | NR.       |
|----------|----------------|------------|-----------|
| 1.       | Elektrilevi OÜ | 19.09.2022 | VAH-66371 |

MÄRKUSED:  
Kõrgused EH2000 süsteemis  
Koordinaadid L-EST97 süsteemis  
Plaanil kajastatud piirid Maa-ameti andmete põhjal seisuga 27.09.2022 . (kihil "PIIR" esitatud piirjoonte asukohad on informatiivsed)

|                 |            |  |                                                                                  |           |            |                          |  |
|-----------------|------------|--|----------------------------------------------------------------------------------|-----------|------------|--------------------------|--|
| Töö nr. 8891G   |            |  | Objekt: Tartu maakond Elva vald<br>Kapsta küla Uus-Kasevälja<br>elektriliitumine |           |            | koostatud:<br>27.09.2022 |  |
| Objekti aadress |            |  | Mõõtkava<br>1:500                                                                | Leht<br>1 | Lehti<br>1 | fail:<br>8891G Joonis    |  |
| Koostas         | XXX        |  | Joonis:<br>Geodeetiline alusplaan                                                |           |            |                          |  |
|                 |            |  |                                                                                  |           |            |                          |  |
| Kontrollis      | G.Raudsepp |  |                                                                                  |           |            |                          |  |



**Kirjanurk**  
EEG000316; 686 MA-k  
TEL003987  
Hiievälja tee 20 Oru küla  
Kose vald Harju maakond  
tel: +37257503312

