



Kirjanurk OÜ
Registrikood: 12592543
Hiievälja tee 20, Oru küla,
Kose vald, 75103 Harjumaa
tel. +372 533 21503;
+372 5209235
e-mail: yld@kirjanurk.ee
MTR nr. EEG000316
EEP002846
TEL002778

Tellijas: Firstel Group OÜ

Tartu maakond, Elva vald, Väike-Rakke küla

Enefit Connect sidevork

GEODEETILINE ALUSPLAAN

TÖÖ NR. 8727G

Geoaluse koostaja:

Marek Mändla

Tartu 2022

SISUKORD

1. Tiitelleht	1
2. Sisukord	2
3. Seletuskiri	3
4. Asukoha skeem	4
5. Maa-ala plaan	5
6. Tehnovõrkude koostõlastused	6
7. Lõpuleht	7

SELETUSKIRI

1. Üldandmed

Objekti asukoht: Tartu maakond, Elva vald, Väike-Rakke küla

Objekti nimetus: Enefit Connect sidevork maa-ala plaan tehnovõrkudega

Tööde täitmise aeg

Välitööd: 21.09.2022.a.
Kameraaltööd: 21.09.2022.a.

Töö teostajad: geodeet M.Mändla

2. Geodeetiliste lähtepunktide andmed

Koordinaadid riiklikus L-EST97 ristkoordinaatide süsteemis.

Kõrgused EH2000 süsteemis

Lähtepunkt: Trimble VRS Now

3. Objekti geodeetilise sidumise andmed

Möödistamistöödeks vajalik alusvõrk rajati GPS seadmega Leica Viva GS08plus

4. Mõõtmistööd

Vastavalt lähteülesandele teostati M1:500 geodeetiline maa-ala plaan koos tehnovõrkudega. Plaan koostati arvutil graafikaprogrammiga MicroStation PowerDraft.

5. Kasutatud instrumendid

Möödistamistöödel kasutati GPS seadet Leica Viva GS08plus ja elektrontahhümeetrit Leica Viva TS12.

6. Üleantavate materjalide loetelu

Tellija:

Firstel Group OÜ -digitaalinfo dwg formaadis

Kohalik omavalitsus -tehniline aruanne 1 eks.
-digitaalinfo dgn formaadis

Koostaja:

M.Mändla 27.09.2022.a.

ASUKOHA SKEEM

*Tartu maakond, Elva vald, Väike-Rakke küla
Enefit Connect sidevork*



Koostaja:

Mõõdistusala piir

Marek Mändla
27.09.2022.a.


Tehnovõrkude kooskõlastused

1. Elektrilevi OÜ	27.09.2022	6391716564
2. Telia Eesti AS	27.09.2022	37234930

Käesolevas toimikus on 7 (seitse) järjekorras nummerdatud lehte.



Koostaja:

/M.Mändla/ 27.09.2022

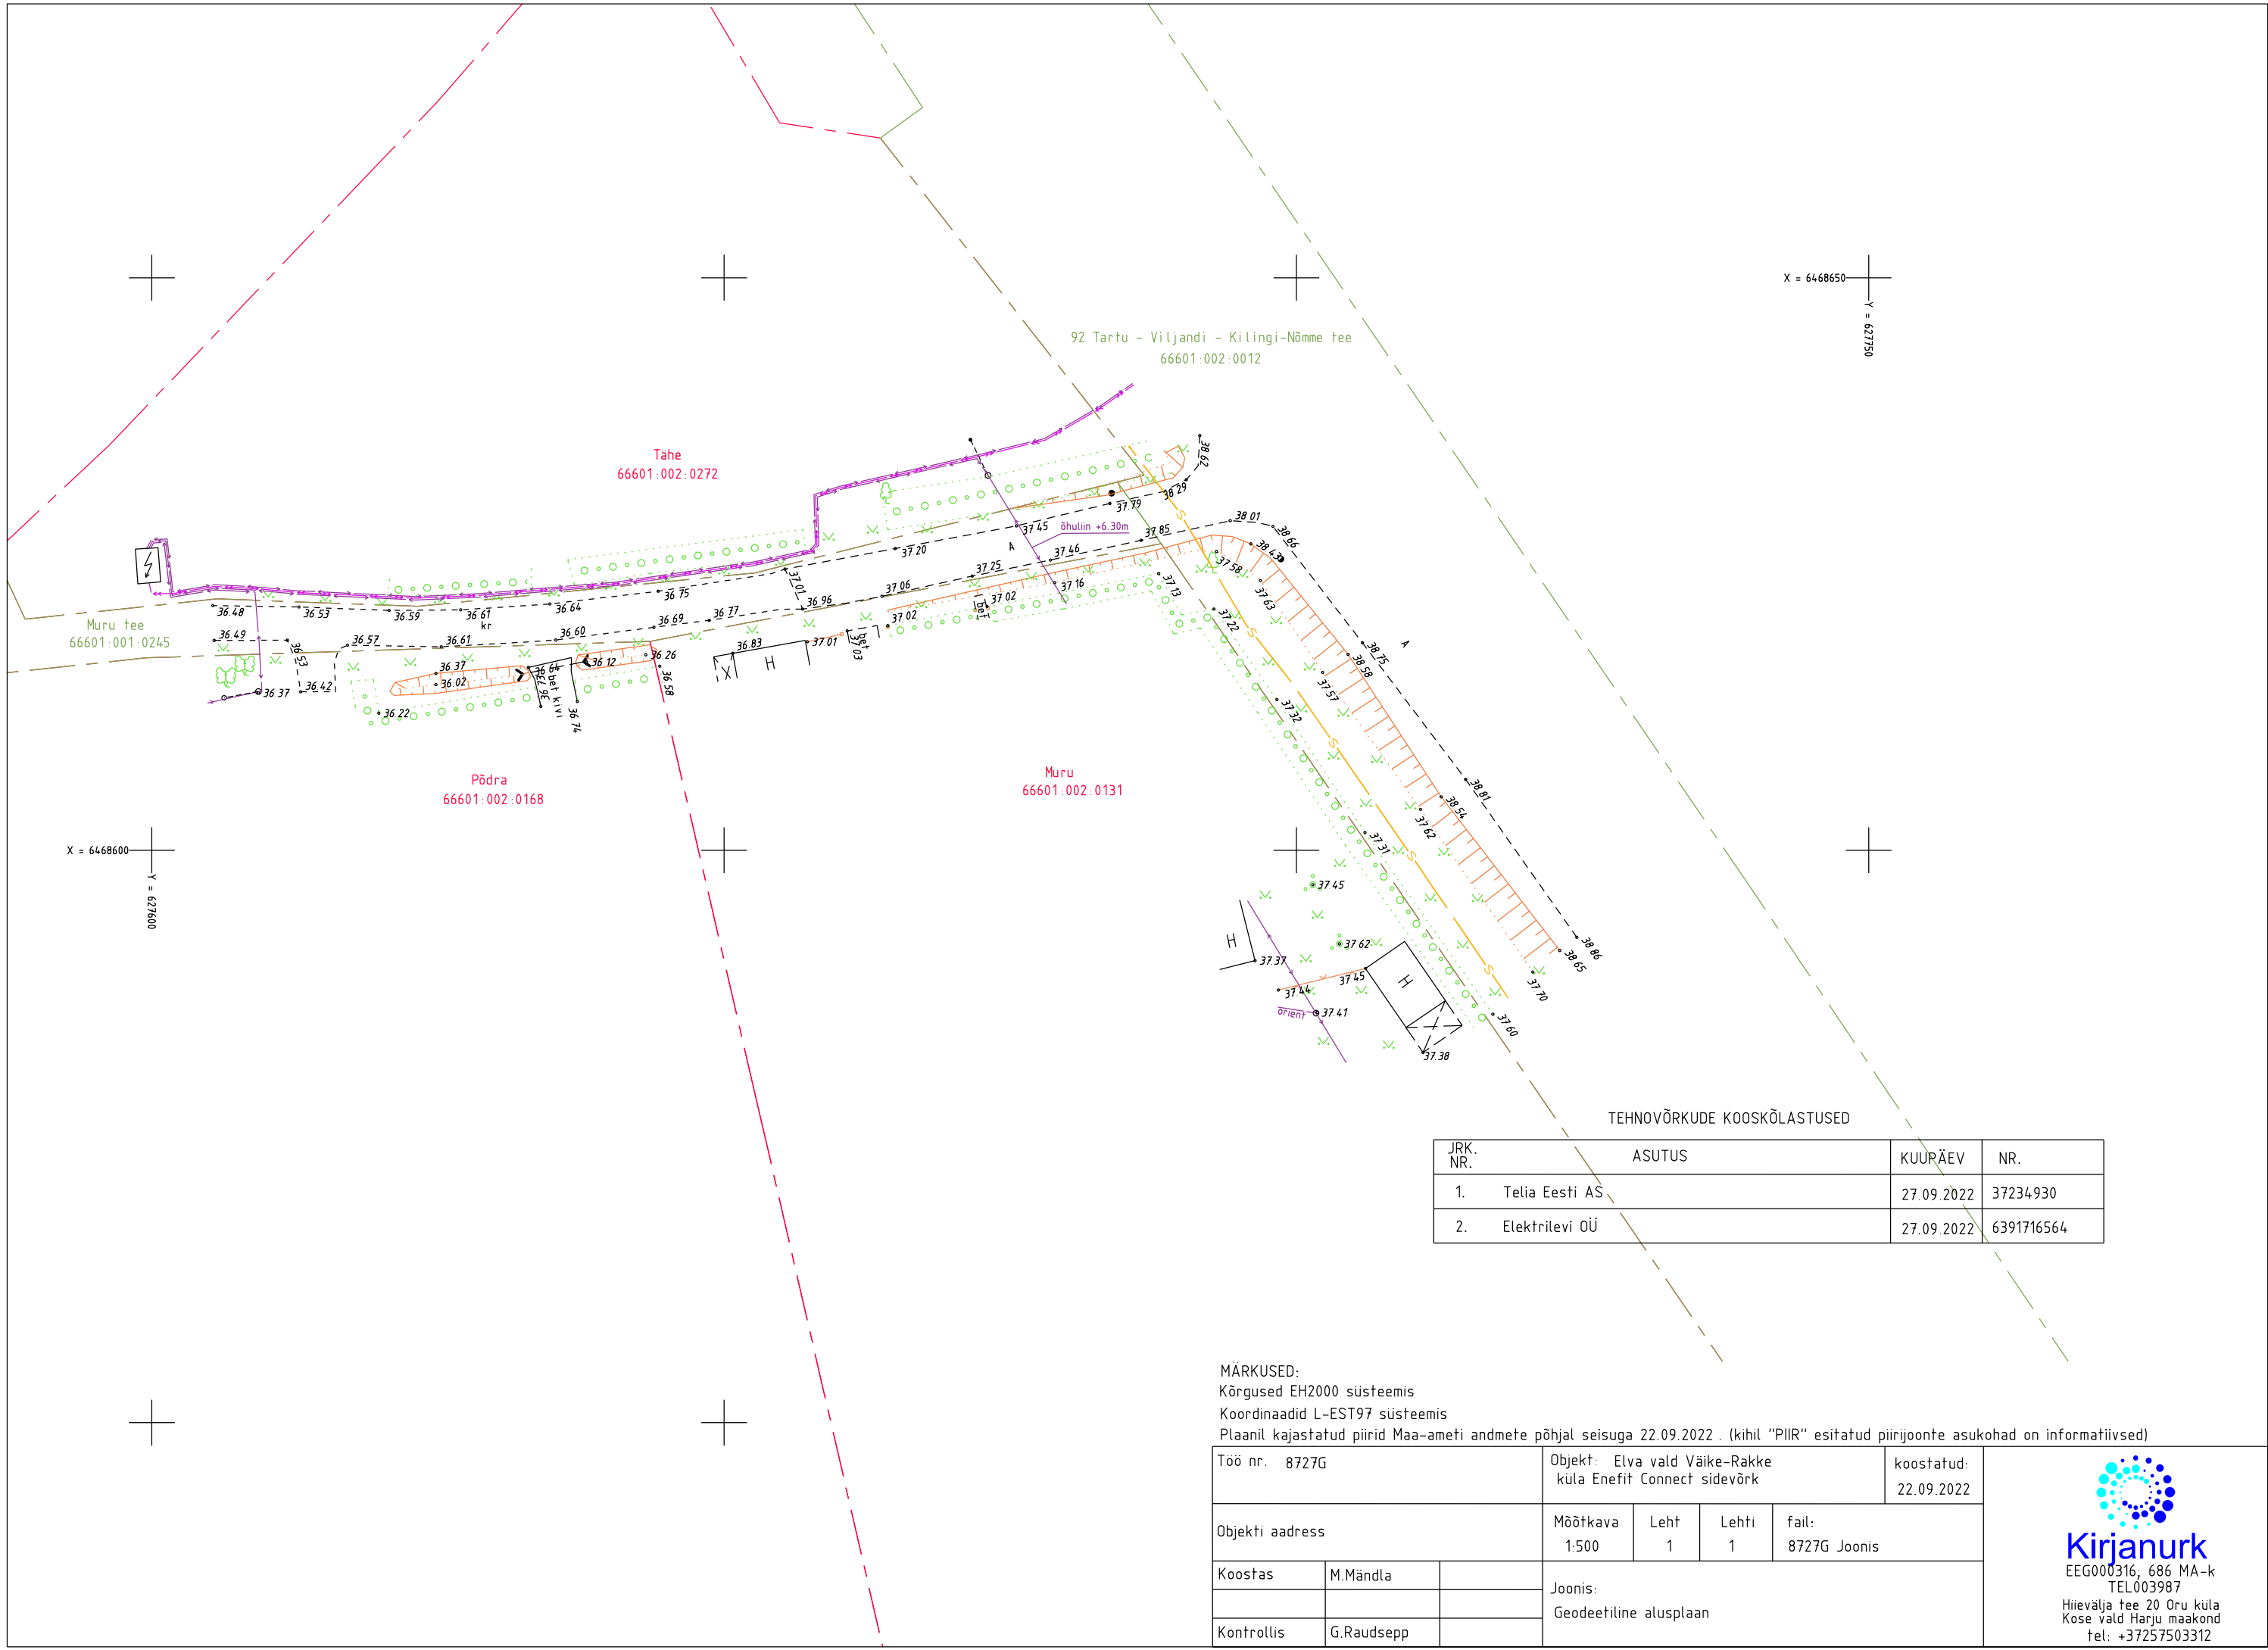

Väike-Rakke park
66601:001:0106

92 Tartu - Viljandi - Kilingi-Nõmme tee
66601:002:0017

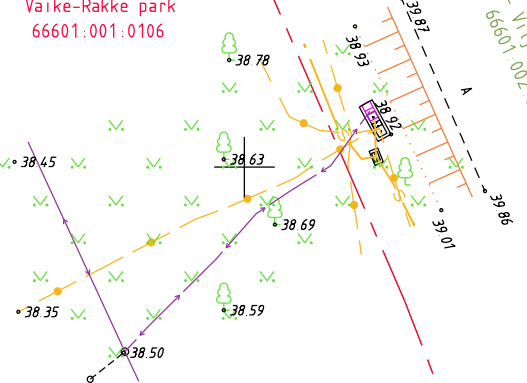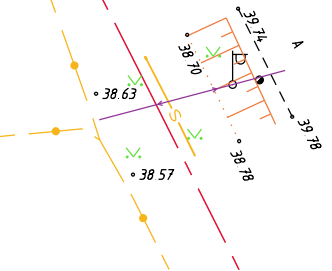

X = 6468350
Y = 627800

X = 6468400
Y = 627900