




Kirjanurli
EEG00336; 686 Ma
TEL033987
Hieraaljo tee 20 Oru
Kose vald Harja maa
tel.: +37257503

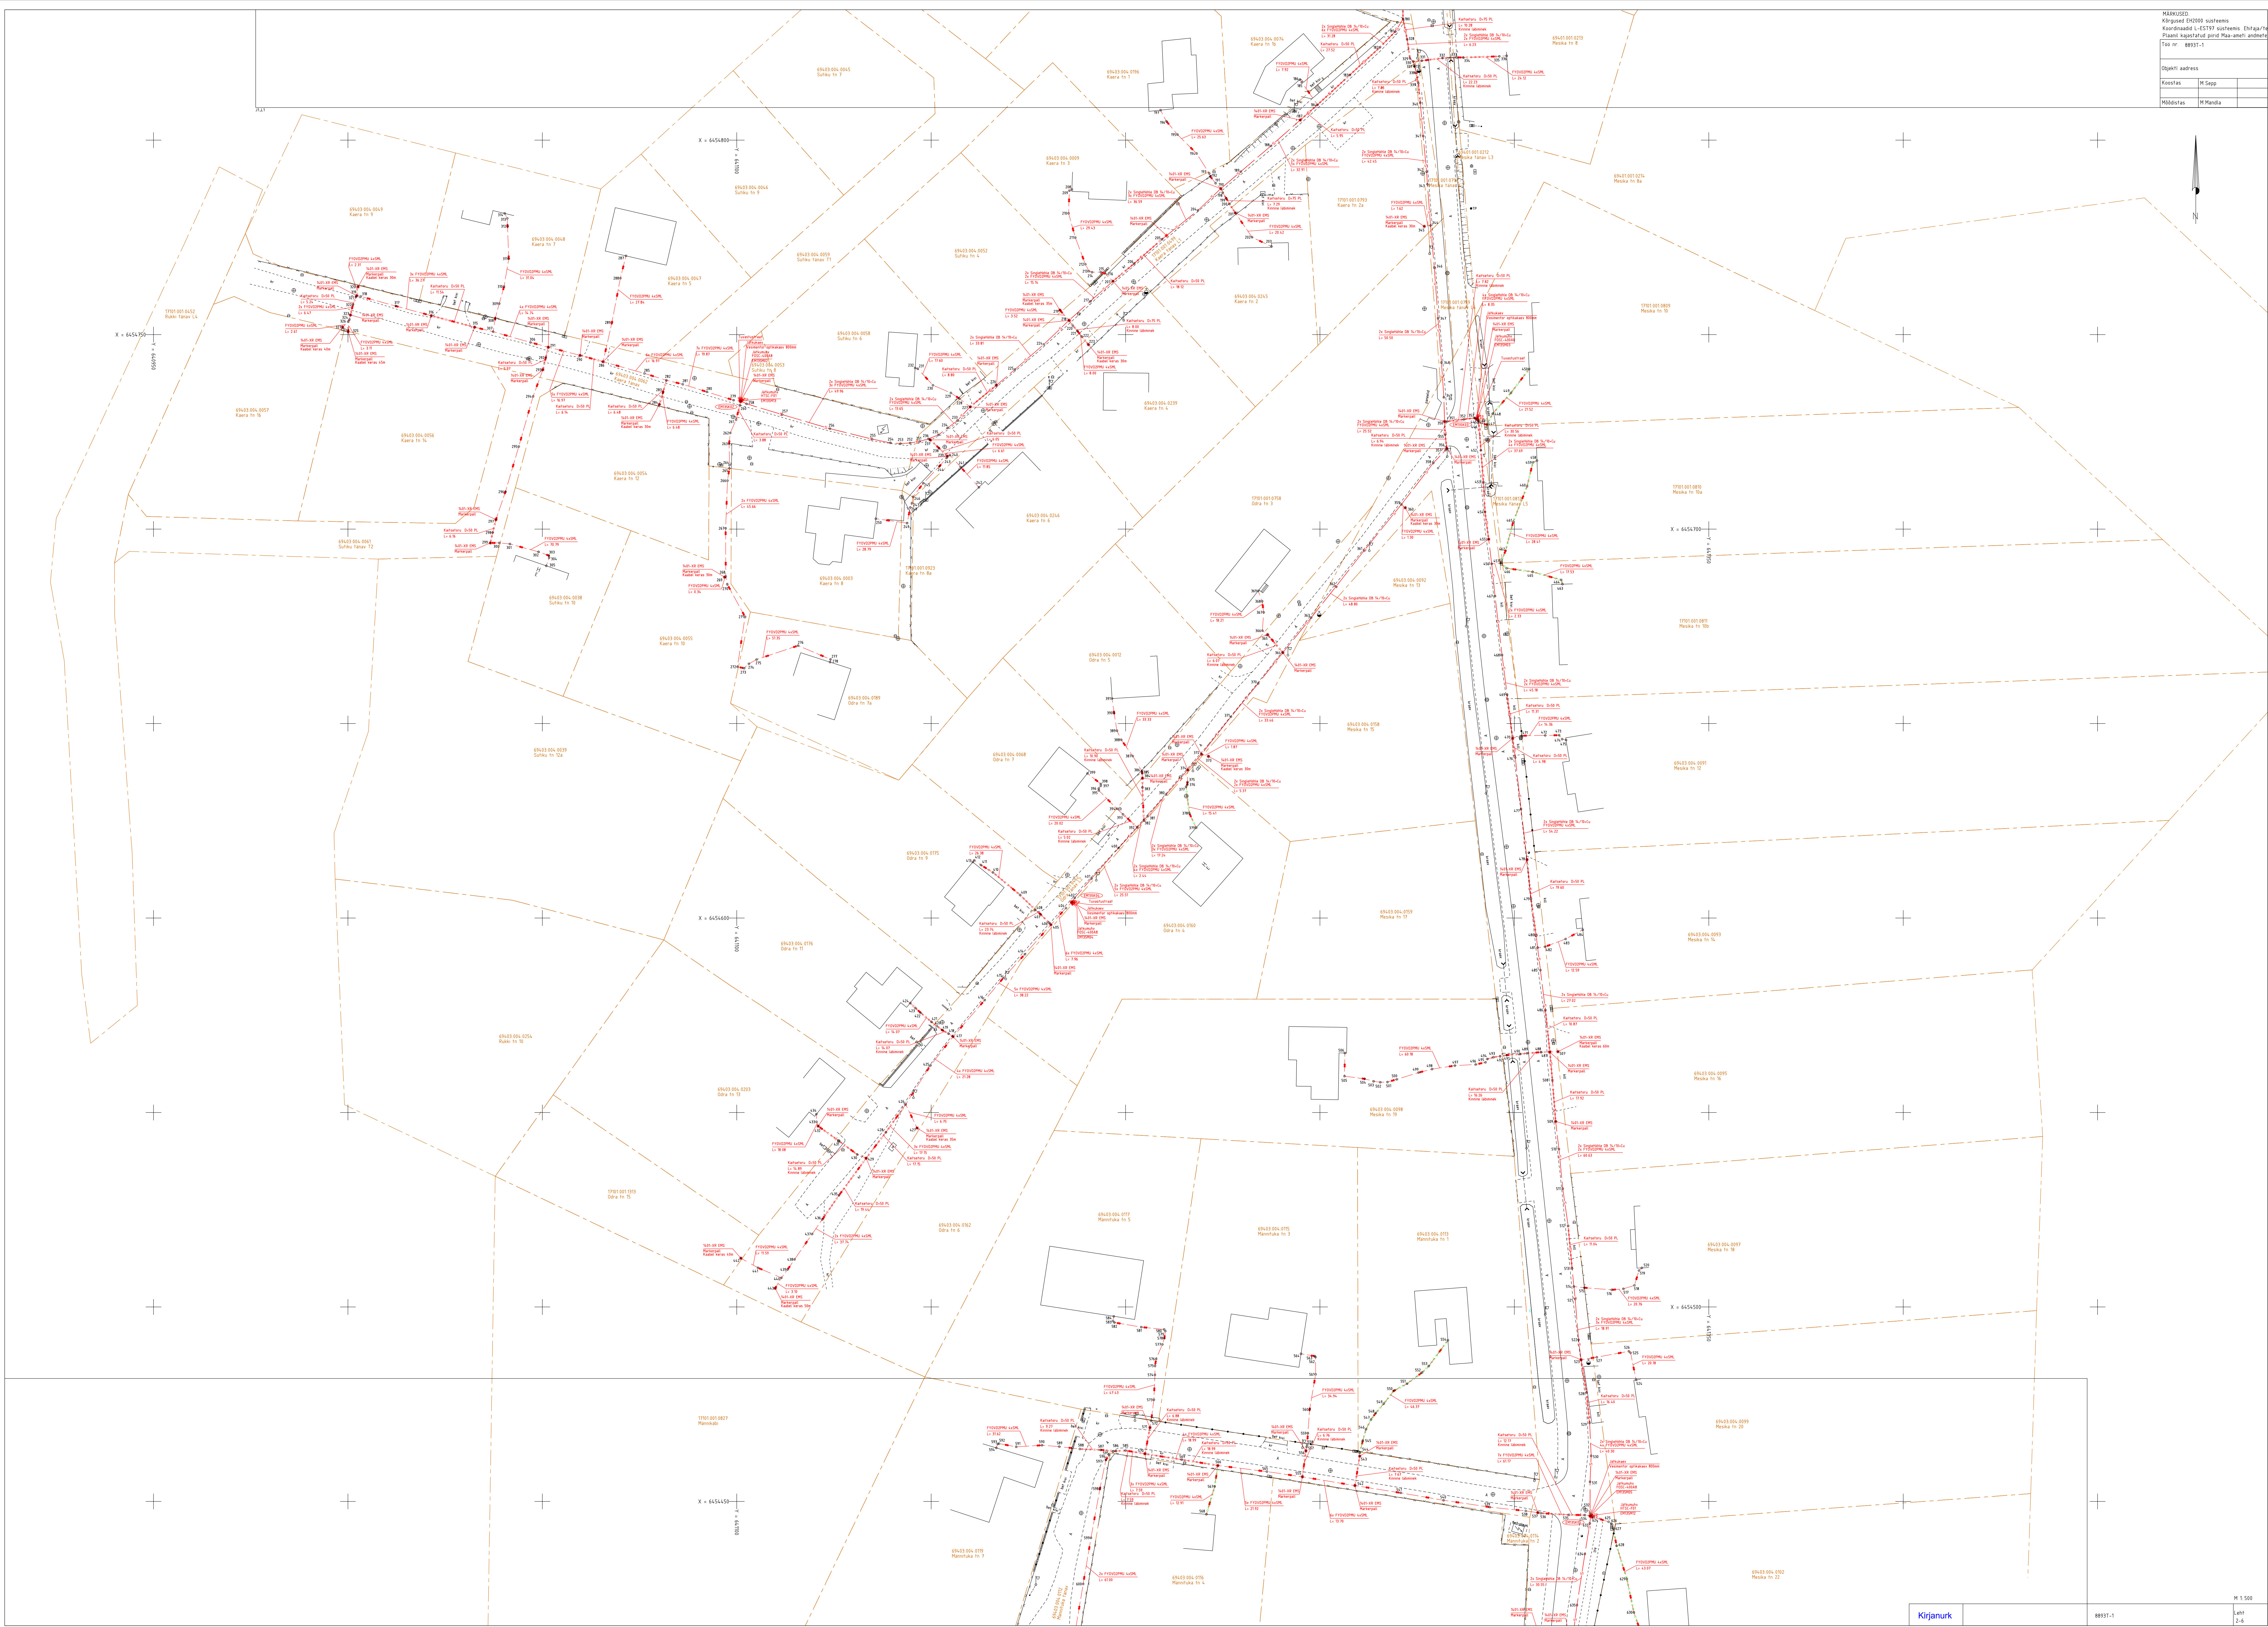

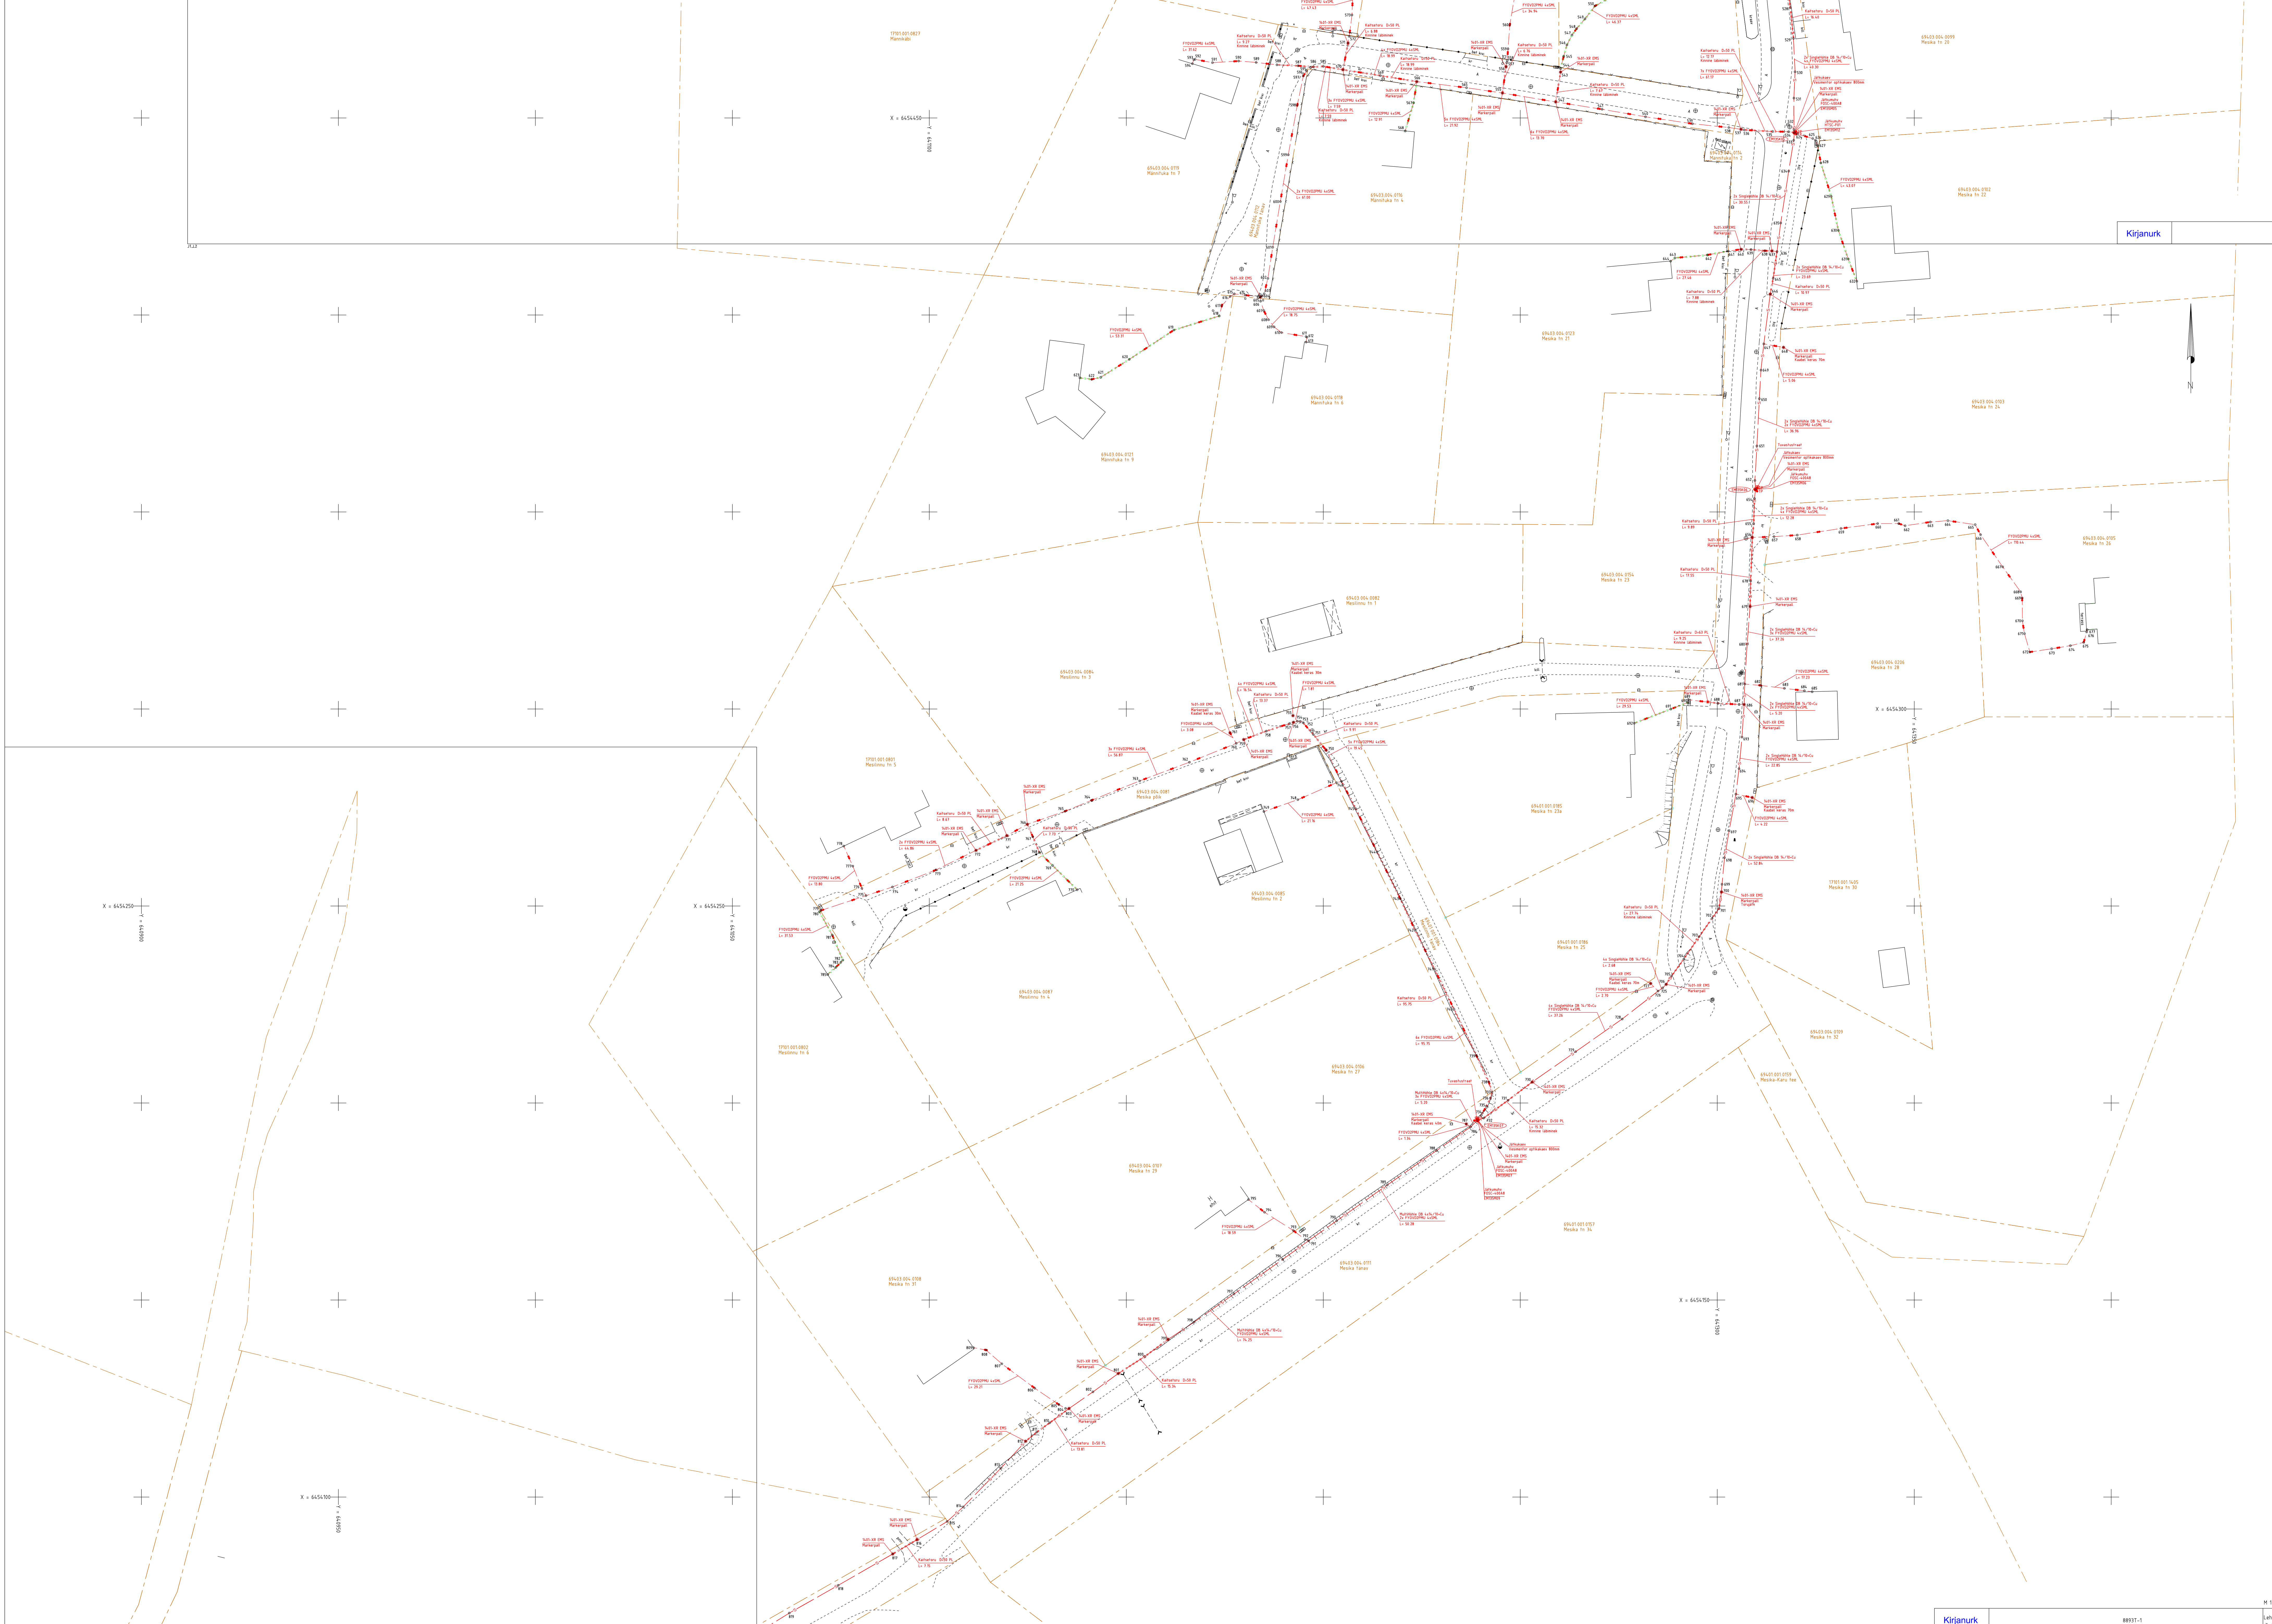


Kirjanurk

Kirjanurk

88937-1

M 1:500
3-6

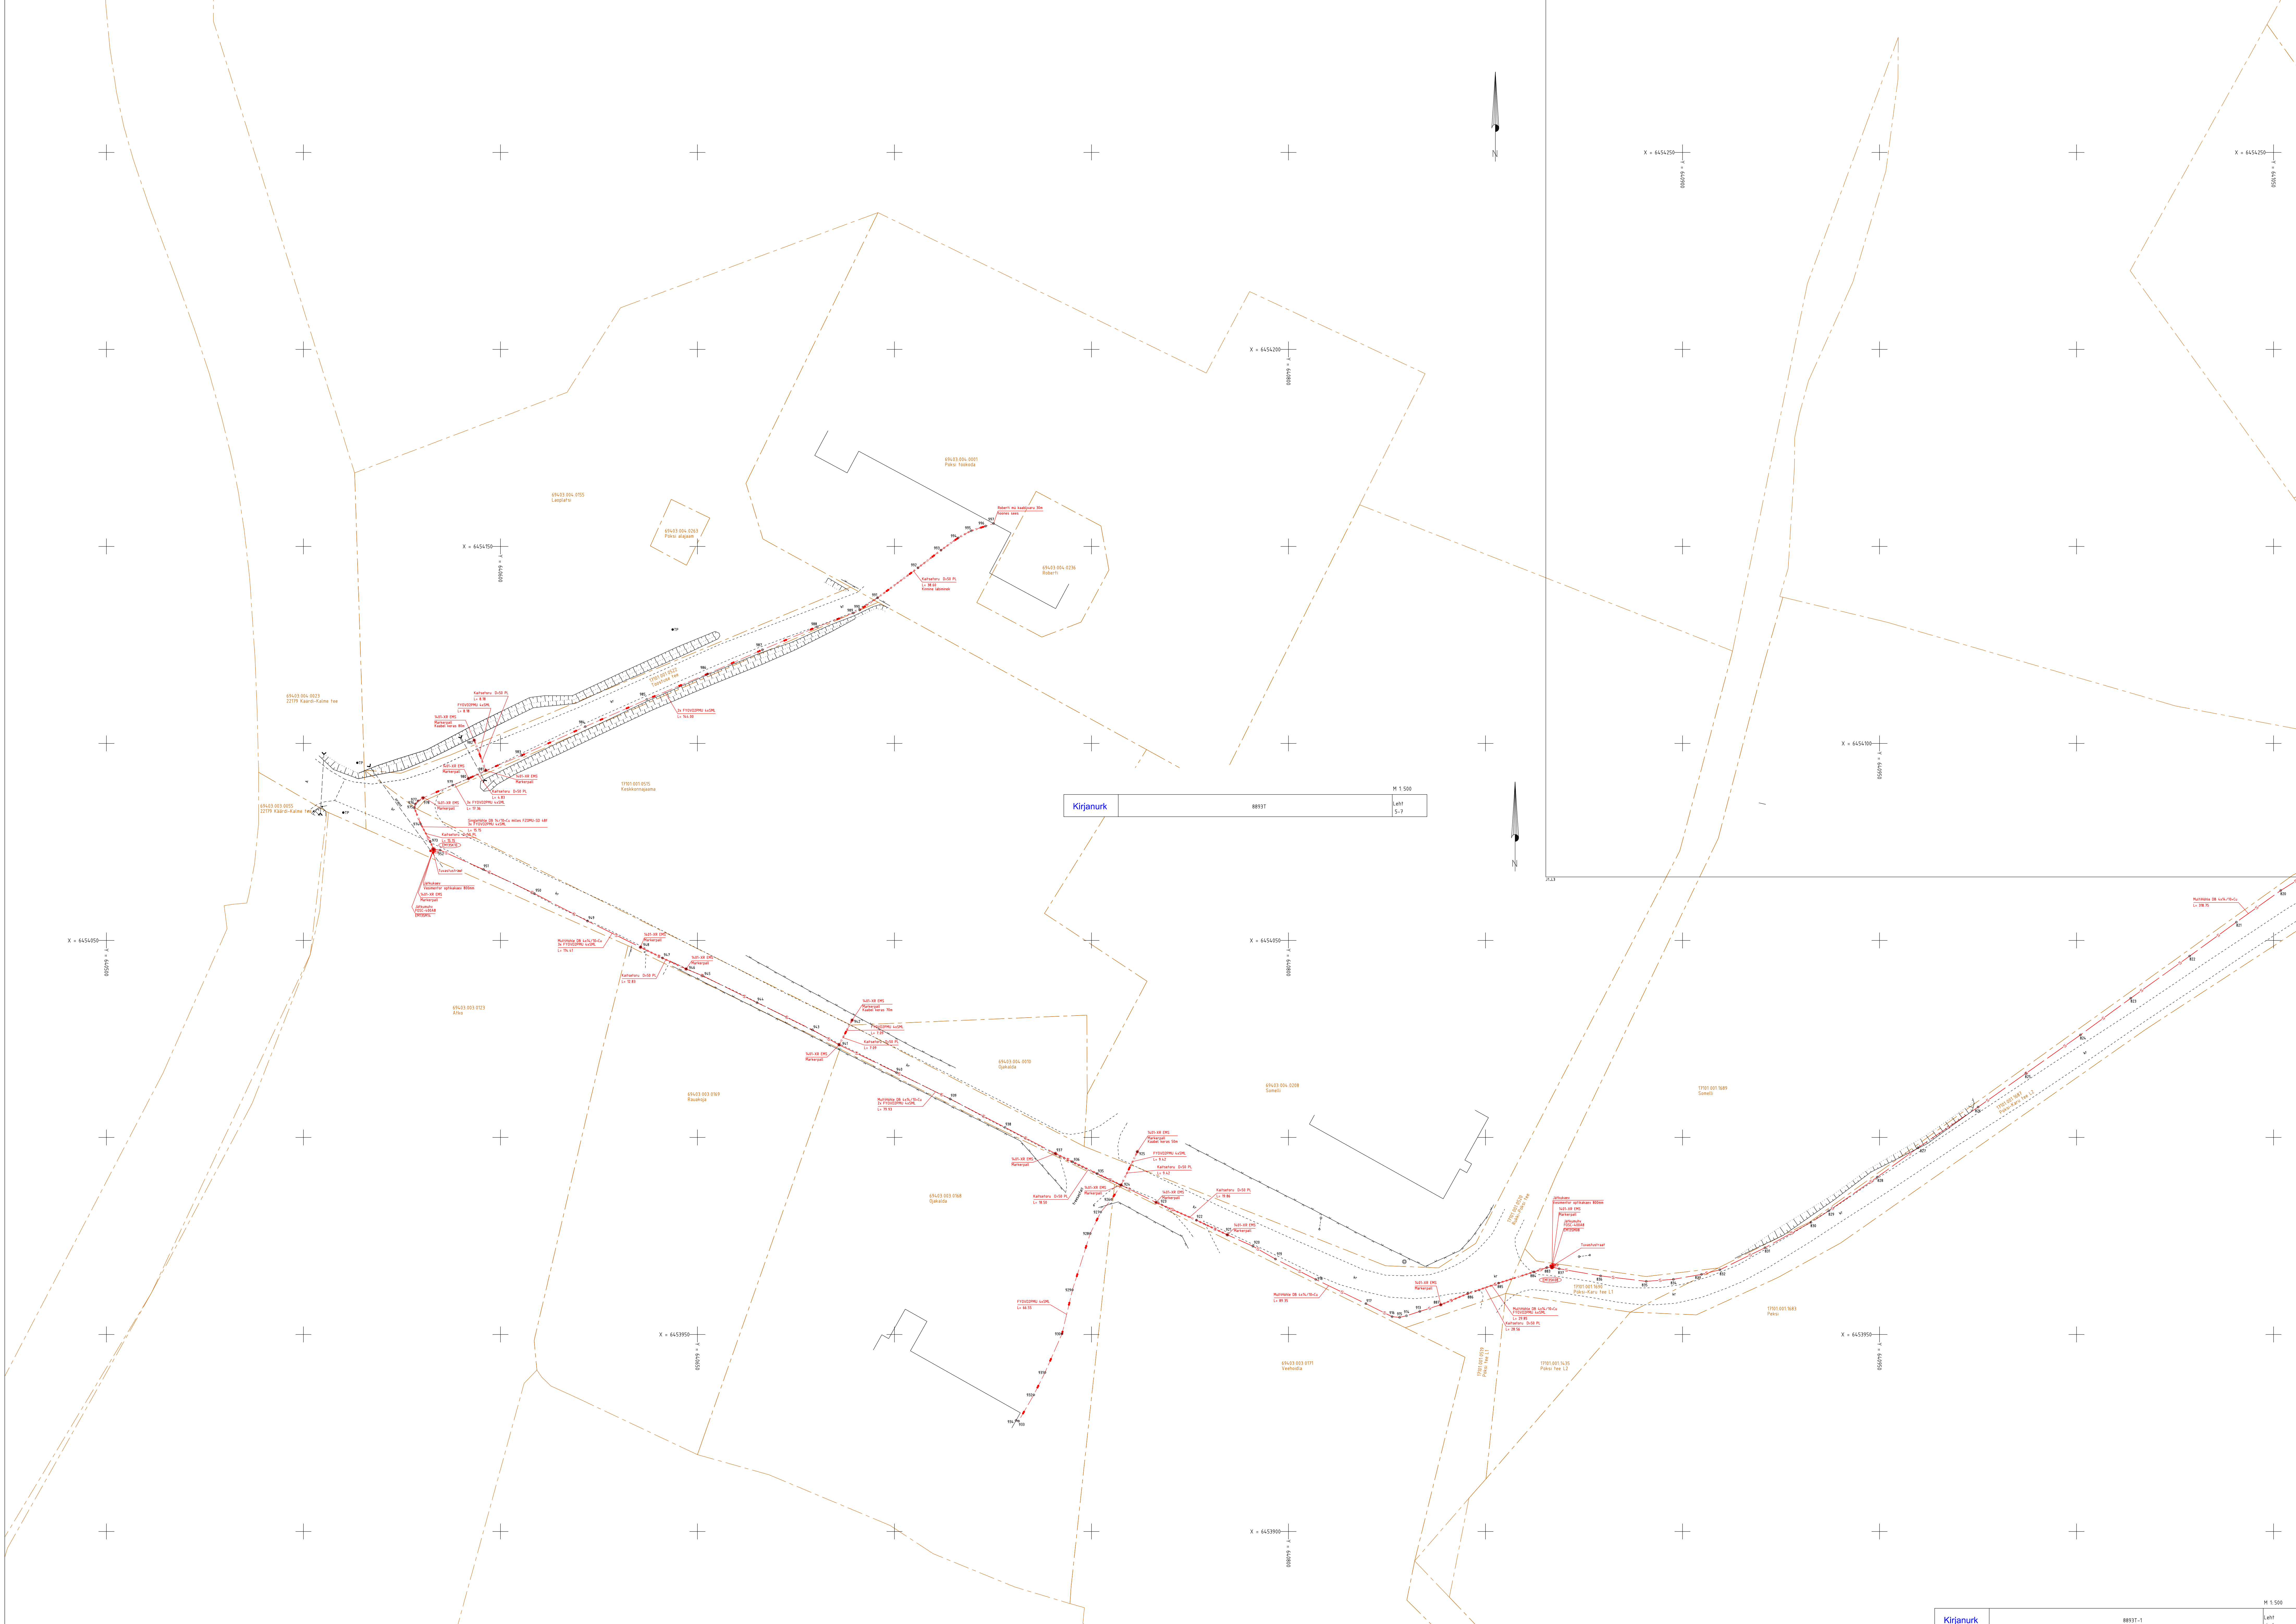

Kirjanurk 8893T M 1:500
Lehti 5-7

[illegible]

Limrajatise paigaldussugavuse koordinaatide tabel																													
Punkti nr	Koordinaadid		Limrajatise sügavus maapinnast z (m)	Limrajatise kõrgus (EH-2000 süsteem)	Märkused																								
	x	y																											
EM135K05	6454446.32	641319.60	0.90	61.24	jätkukaev	617	6454402.38	641174.26	0.60	72.74	kaanupunkt	705	6454232.25	641288.42	0.70	63.78	kaanupunkt	811	6454116.45	641127.25	1.00	62.17	kaanupunkt	987	6454123.78	640666.49	1.10	64.06	kaanupunkt
534	6454446.49	641318.15	0.95	61.25	kaifsetoru	618	6454399.75	641173.60	0.70	72.61	kaifsetoru	706	6454230.11	641287.01	0.75	63.79	kaifsetoru	812	6454116.16	641127.45	0.85	62.81	kaifsetoru	988	6454129.59	640680.44	1.10	65.28	kaanupunkt
535	6454446.55	641314.06	1.10	61.24	kaanupunkt	619	6454396.16	641162.06	0.75	72.81	kaanupunkt	725	6454229.21	641286.16	0.70	63.92	kaanupunkt	813	6454107.39	641109.23	1.05	62.52	kaanupunkt	989	6454133.10	640689.57	1.10	66.12	kaanupunkt
536	6454446.97	641306.84	1.75	61.17	kaanupunkt	620	6454388.73	641150.76	0.65	73.02	kaanupunkt	726	6454228.40	641285.98	0.75	63.89	kaanupunkt	814	6454097.48	641084.59	1.00	62.57	kaanupunkt	990	6454133.88	640691.17	0.90	66.33	kaifsetoru
537	6454447.11	641306.01	1.50	61.61	kaanupunkt	621	6454384.16	641143.49	0.65	73.07	kaanupunkt	727	6454230.33	641283.09	0.80	63.83	kaanupunkt	815	6454093.78	641104.52	1.00	62.72	kaanupunkt	991	6454136.99	640695.74	1.80	65.97	kaanupunkt
538	6454447.57	641302.93	0.95	62.13	kaanupunkt	622	6454383.66	641141.22	0.65	73.17	kaanupunkt	728	6454221.31	641275.86	0.95	64.03	kaanupunkt	816	6454089.18	641096.87	0.95	63.03	kaifsetoru	992	6454144.59	640705.99	2.05	66.15	kaanupunkt
539	6454448.53	641293.69	0.85	62.94	kaanupunkt	623	6454384.05	641138.22	0.55	73.28	hoone	729	6454213.02	641264.04	0.90	64.53	kaanupunkt	817	6454085.54	641090.72	0.80	63.04	kaifsetoru	993	6454149.06	640711.82	1.90	66.44	kaanupunkt
540	6454450.30	641281.78	0.90	64.22	kaanupunkt	624	6454445.96	641132.34	0.80	61.35	kaanupunkt	730	6454205.32	641253.01	0.90	64.99	kaifsetoru	818	6454077.59	641076.88	0.95	62.70	kaanupunkt	994	6454152.17	640716.15	1.50	66.92	kaanupunkt
541	6454452.20	641270.76	0.90	65.56	kaanupunkt	625	6454444.77	641134.23	0.60	61.23	kaanupunkt	731	6454200.68	641264.89	0.95	64.75	kaanupunkt	819	6454070.54	641064.44	1.00	62.66	kaanupunkt	995	6454153.97	640719.43	1.35	67.06	kaanupunkt
542	6454454.07	641258.99	0.70	67.64	kaifsetoru	626	6454444.31	641134.94	0.30	61.53	kaanupunkt	732	6454196.18	641264.73	0.50	65.12	kaifsetoru	820	6454062.68	641051.82	0.90	61.70	kaanupunkt	996	6454155.17	640723.14	0.90	68.19	kaifsetoru
543	6454461.64	641260.23	0.80	67.53	kaifsetoru	627	6454443.01	641135.45	0.30	61.53	kaifsetoru	EM135K07	6454195.63	641239.13	0.75	65.05	jätkukaev	821	6454054.65	641040.58	1.05	60.73	kaanupunkt	997	6454155.82	640725.15	0.70	68.39	hoone
544	6454462.51	641260.24	0.30	68.02	kaifsetoru	628	6454438.59	641136.29	0.50	61.19	kaanupunkt	734	6454196.93	641240.14	0.85	65.07	kaanupunkt	822	6454046.04	641040.72	1.05	60.42	kaanupunkt						
545	6454465.63	641261.01	0.50	67.85	kaanupunkt	629	6454430.08	641138.93	0.50	60.98	kaanupunkt	735	6454199.19	641241.40	0.75	65.29	kaanupunkt	823	6454035.34	641013.76	1.00	60.48	kaanupunkt						
546	6454468.52	641261.83	0.70	67.55	kaanupunkt	630	6454421.49	641130.73	0.55	61.10	kaanupunkt	736	6454201.25	641242.43	0.75	65.41	kaanupunkt	824	6454026.03	641001.00	0.90	60.69	kaanupunkt						
547	6454471.06	641263.13	0.75	67.37	kaanupunkt	631	6454414.20	641133.25	0.65	61.08	kaanupunkt	737	6454202.77	641242.81	0.70	65.28	kaanupunkt	825	6454016.24	640987.12	0.85	60.62	kaanupunkt						
548	6454472.73	641264.34	0.85	67.14	kaanupunkt	632	6454408.56	641135.41	0.65	61.27	hoone	738	6454205.35	641242.00	0.85	65.27	kaanupunkt	826	6454007.71	640975.03	1.00	60.42	kaanupunkt						
549	6454475.16	641266.43	0.85	66.93	kaanupunkt	633	6454444.33	641139.40	0.90	61.25	kaanupunkt	739	6454211.95	641238.89	0.95	65.51	kaanupunkt	827	6453997.39	640959.78	0.95	60.22	kaanupunkt						
550	6454478.46	641269.03	0.40	65.84	kaanupunkt	634	6454436.50	641138.13	0.90	61.05	kaanupunkt	740	6454223.79	641233.18	1.00	66.14	kaanupunkt	828	6453989.95	640949.44	0.95	60.33	kaanupunkt						
551	6454480.26	641272.39	0.40	65.82	kaanupunkt	635	6454423.34	641136.10	0.95	60.77	kaanupunkt	741	6454233.98	641228.22	0.90	67.06	kaanupunkt	829	6453981.39	640937.15	0.95	60.41	kaanupunkt						
552	6454483.16	641276.27	0.40	65.80	kaanupunkt	636	6454416.09	641135.17	0.95	60.70	kaifsetoru	742	6454243.85	641232.29	1.10	67.51	kaanupunkt	830	6453978.45	640932.60	1.00	60.28	kaanupunkt						
553	6454484.78	641277.97	0.50	65.78	kaanupunkt	637	6454416.24	641133.91	0.60	61.05	kaifsetoru	743	6454251.86	641219.52	1.10	68.12	kaanupunkt	831	6453972.02	640920.93	0.95	60.24	kaanupunkt						
554	6454491.43	641282.90	0.30	65.99	hoone	638	6454416.29	641132.10	0.60	61.11	kaanupunkt	744	6454263.71	641213.65	1.10	68.76	kaanupunkt	832	6453966.41	640909.48	0.95	60.11	kaanupunkt						
555	6454496.32	641282.90	0.30	65.99	hoone	639	6454416.59	641138.59	0.70	61.18	kaanupunkt	745	6454274.70	641208.20	1.10	69.10	kaanupunkt	833	6453965.25	640904.82	0.95	60.07	kaanupunkt						
556	6454496.32	641282.90	0.30	65.99	hoone	640	6454416.65	641136.04	0.70	61.33	kaifsetoru	746	6454281.64	641204.63	0.85	69.57	kaifsetoru	834	6453963.99	640897.69	1.00	60.09	kaanupunkt						
557	6454496.32	641282.90	0.30	65.99	hoone	641	6454416.72	641132.80	0.10	62.46	kaifsetoru	747	6454281.30	641203.36	0.50	70.11	kaanupunkt	835	6453963.48	640890.80	1.00	60.22	kaanupunkt						