



Kirjanurk OÜ
Registrikood: 12592543
Hiievälja tee 20, Oru küla,
Kose vald, 75103 Harjumaa
tel. +372 533 21503;
+372 5209235
e-mail: yld@kirjanurk.ee
MTR nr. EEG000316
EEP002846
TEL002778

Tellija: Firstel Group OÜ

Tartu maakond, Elva vald, Kureküla alevik

Enefit Connect sidevork

GEODEETILINE ALUSPLAAN

TÖÖ NR. 8721G

Geoaluse koostaja:

Marek Mändla

Tartu 2022

SISUKORD

1. Tiitelleht	1
2. Sisukord	2
3. Seletuskiri	3
4. Asukoha skeem	4
5. Maa-ala plaan	5
6. Tehnovõrkude koostõlastused	6
7. Lõpuleht	7

SELETUSKIRI

1. Üldandmed

Objekti asukoht: Tartu maakond, Elva vald, Kureküla alevik

Objekti nimetus: Enefit Connect sidevork maa-ala plaan tehnovõrkudega

Tööde täitmise aeg

Välitööd: 30.09.2022.a.
Kameraaltööd: 30.09.2022.a.

Töö teostajad: geodeet M.Mändla

2. Geodeetiliste lähtepunktide andmed

Koordinaadid riiklikus L-EST97 ristkoordinaatide süsteemis.

Kõrgused EH2000 süsteemis

Lähtepunkt: Trimble VRS Now

3. Objekti geodeetilise sidumise andmed

Möödistamistöödeks vajalik alusvõrk rajati GPS seadmega Leica Viva GS08plus

4. Mõõtmistööd

Vastavalt lähteülesandele teostati M1:500 geodeetiline maa-ala plaan koos tehnovõrkudega. Plaan koostati arvutil graafikaprogrammiga MicroStation PowerDraft.

5. Kasutatud instrumendid

Möödistamistöödel kasutati GPS seadet Leica Viva GS08plus ja elektrontahhümeetrit Leica Viva TS12.

6. Üleantavate materjalide loetelu

Tellija:

Firstel Group OÜ -digitaalinfo dwg formaadis

Kohalik omavalitsus -tehniline aruanne 1 eks.
-digitaalinfo dgn formaadis

Koostaja:

M.Mändla 12.10.2022.a.

ASUKOHA SKEEM

Tartu maakond, Elva vald, Kureküla alevik
Enefit Connect sidevork



Mõõdistusala piir

Koostaja:

Marek Mändla
12.10.2022.a.


Tehnovõrkude koostõlastused

1. Elektrilevi OÜ	08.09.2022	VAH-65691
2. Põllumajandus- ja Toiduameti Lõuna region	06.10.2022	6.2-2/42686
3. AS Emajõe Veevõrk	03.10.2022	22-01218

Käesolevas toimikus on 7 (seitse) järjekorras nummerdatud lehte.

Koostaja:

/M.Mändla/ 12.10.2022

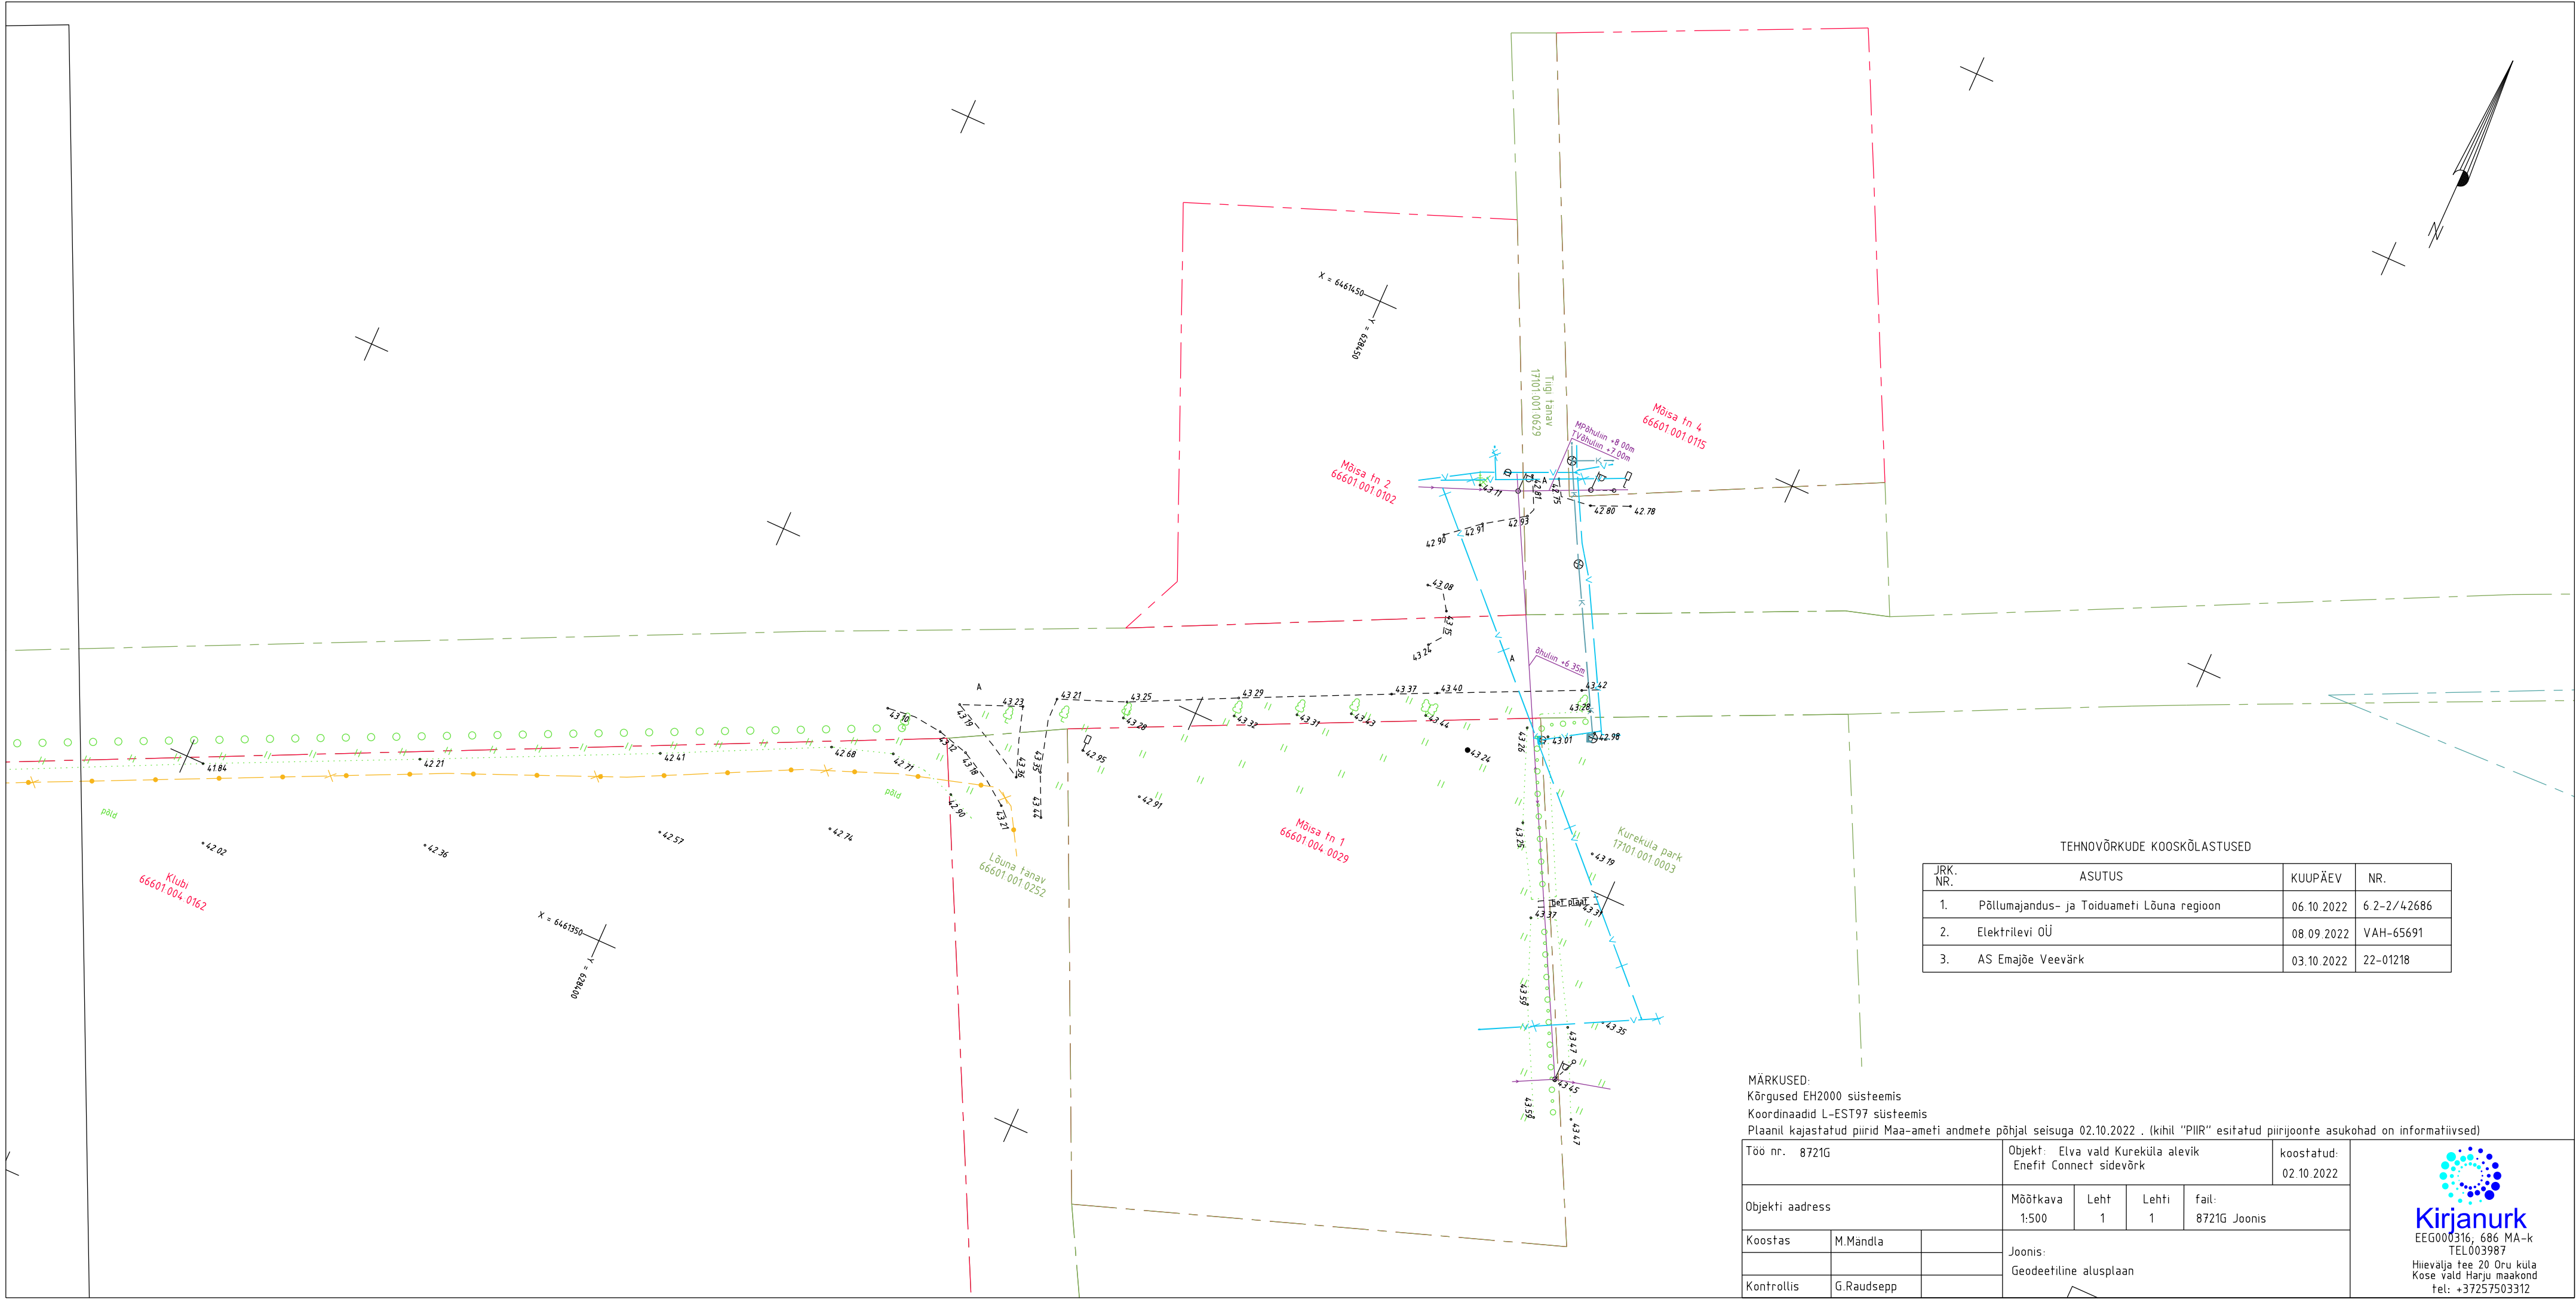

TEHNOVÕRKUDE KOOSKÕLASTUSED			
JRK. NR.	ASUTUS	KUUPÄEV	NR.
1.	Põllumajandus- ja Toiduameti Lõuna regioon	06.10.2022	6.2-2/42686
2.	Elektrilevi OÜ	08.09.2022	VAH-65691
3.	AS Emajõe Veevõrk	03.10.2022	22-01218

MÄRKUSED:
Kõrgused EH2000 süsteemis
Koordinaadid L-EST97 süsteemis
Plaanil kajastatud piirid Maa-ameti andmete põhjal seisuga 02.10.2022 . (kihil "PIIR" esitatud piirjoonte asukohad on informatiivsed)

Töö nr. 8721G		Objekt: Elva vald Kureküla alevik Enefit Connect sidevõrk		koostatud: 02.10.2022
Objekti aadress		Mõõtkava 1:500	Leht 1	Lehti 1
Koostas	M.Mändla	Joonis: Geodeetiline alusplaan		
Kontrollis	G.Raudsepp			



Kirjanurk
EEG000316, 686 MA-k
TEL003987
Hiievalja tee 20 Oru küla
Kose vald Harju maakond
tel: +37257503312

