



Kirjanurk OÜ
Registrikood: 12592543
Hiievälja tee 20, Oru küla,
Kose vald, 75103 Harjumaa
tel. +372 533 21503;
+372 5209235
e-mail: yld@kirjanurk.ee
MTR nr. EEG000316
EEP002846
TEL002778

Tellijä: Firstel Grupp OÜ

Tartu maakond, Elva vald, Elva linn

Enefit Connect sidevõrk

GEODEETILINE ALUSPLAAN

TÖÖ NR. 8728G

Geoaluse koostaja:

Marek Mändla

Tartu 2022

SISUKORD

1. Tiitelleht	1
2. Sisukord	2
3. Seletuskiri	3
4. Asukoha skeem	4
5. Maa-ala plaan	5
6. Tehnovõrkude koostõlastused	6
7. Lõpuleht	7

SELETUSKIRI

1. Üldandmed

Objekti asukoht: Tartu maakond, Elva vald, Elva linn

Objekti nimetus: Enefit Connect sidevõrk maa-ala plaan tehnovõrkudega

Tööde täitmise aeg

Välitööd: 29.11.2022.a.
Kameraaltööd: 29.11.2022.a.

Töö teostajad: geodeet M.Mändla

2. Geodeetiliste lähtepunktide andmed

Koordinaadid riiklikus L-EST97 ristkoordinaatide süsteemis.

Kõrgused EH2000 süsteemis

Lähtepunkt: Trimble VRS Now

3. Objekti geodeetilise sidumise andmed

Möödistamistöödeks vajalik alusvõrk rajati GPS seadmega Leica Viva GS08plus

4. Mõõtmistööd

Vastavalt lähteülesandele teostati M1:500 geodeetiline maa-ala plaan koos tehnovõrkudega. Plaan koostati arvutil graafikaprogrammiga MicroStation PowerDraft.

5. Kasutatud instrumendid

Möödistamistöödel kasutati GPS seadet Leica Viva GS08plus ja elektrontahhümeetrit Leica Viva TS12.

6. Üleantavate materjalide loetelu

Tellija:

Firstel Grupp OÜ -digitaalinfo dwg formaadis

Kohalik omavalitsus -tehniline aruanne 1 eks.
-digitaalinfo dgn formaadis

Koostaja:

M.Mändla 08.12.2022.a.

ASUKOHA SKEEM

Tartu maakond, Elva vald, Elva linn
Enefit Connect sidevõrk



Mõõdistusala piir

Koostaja:

Marek Mändla
08.12.2022.a.


Tehnovõrkude kooskõlastused

1. Elektrilevi OÜ	10.10.2022	7189778475
2. AS Emajõe Veevärk	07.12.2022	22-01303

Käesolevas toimikus on 7 (seitse) järjekorras nummerdatud lehte.

Koostaja:

/M.Mändla/ 08.12.2022

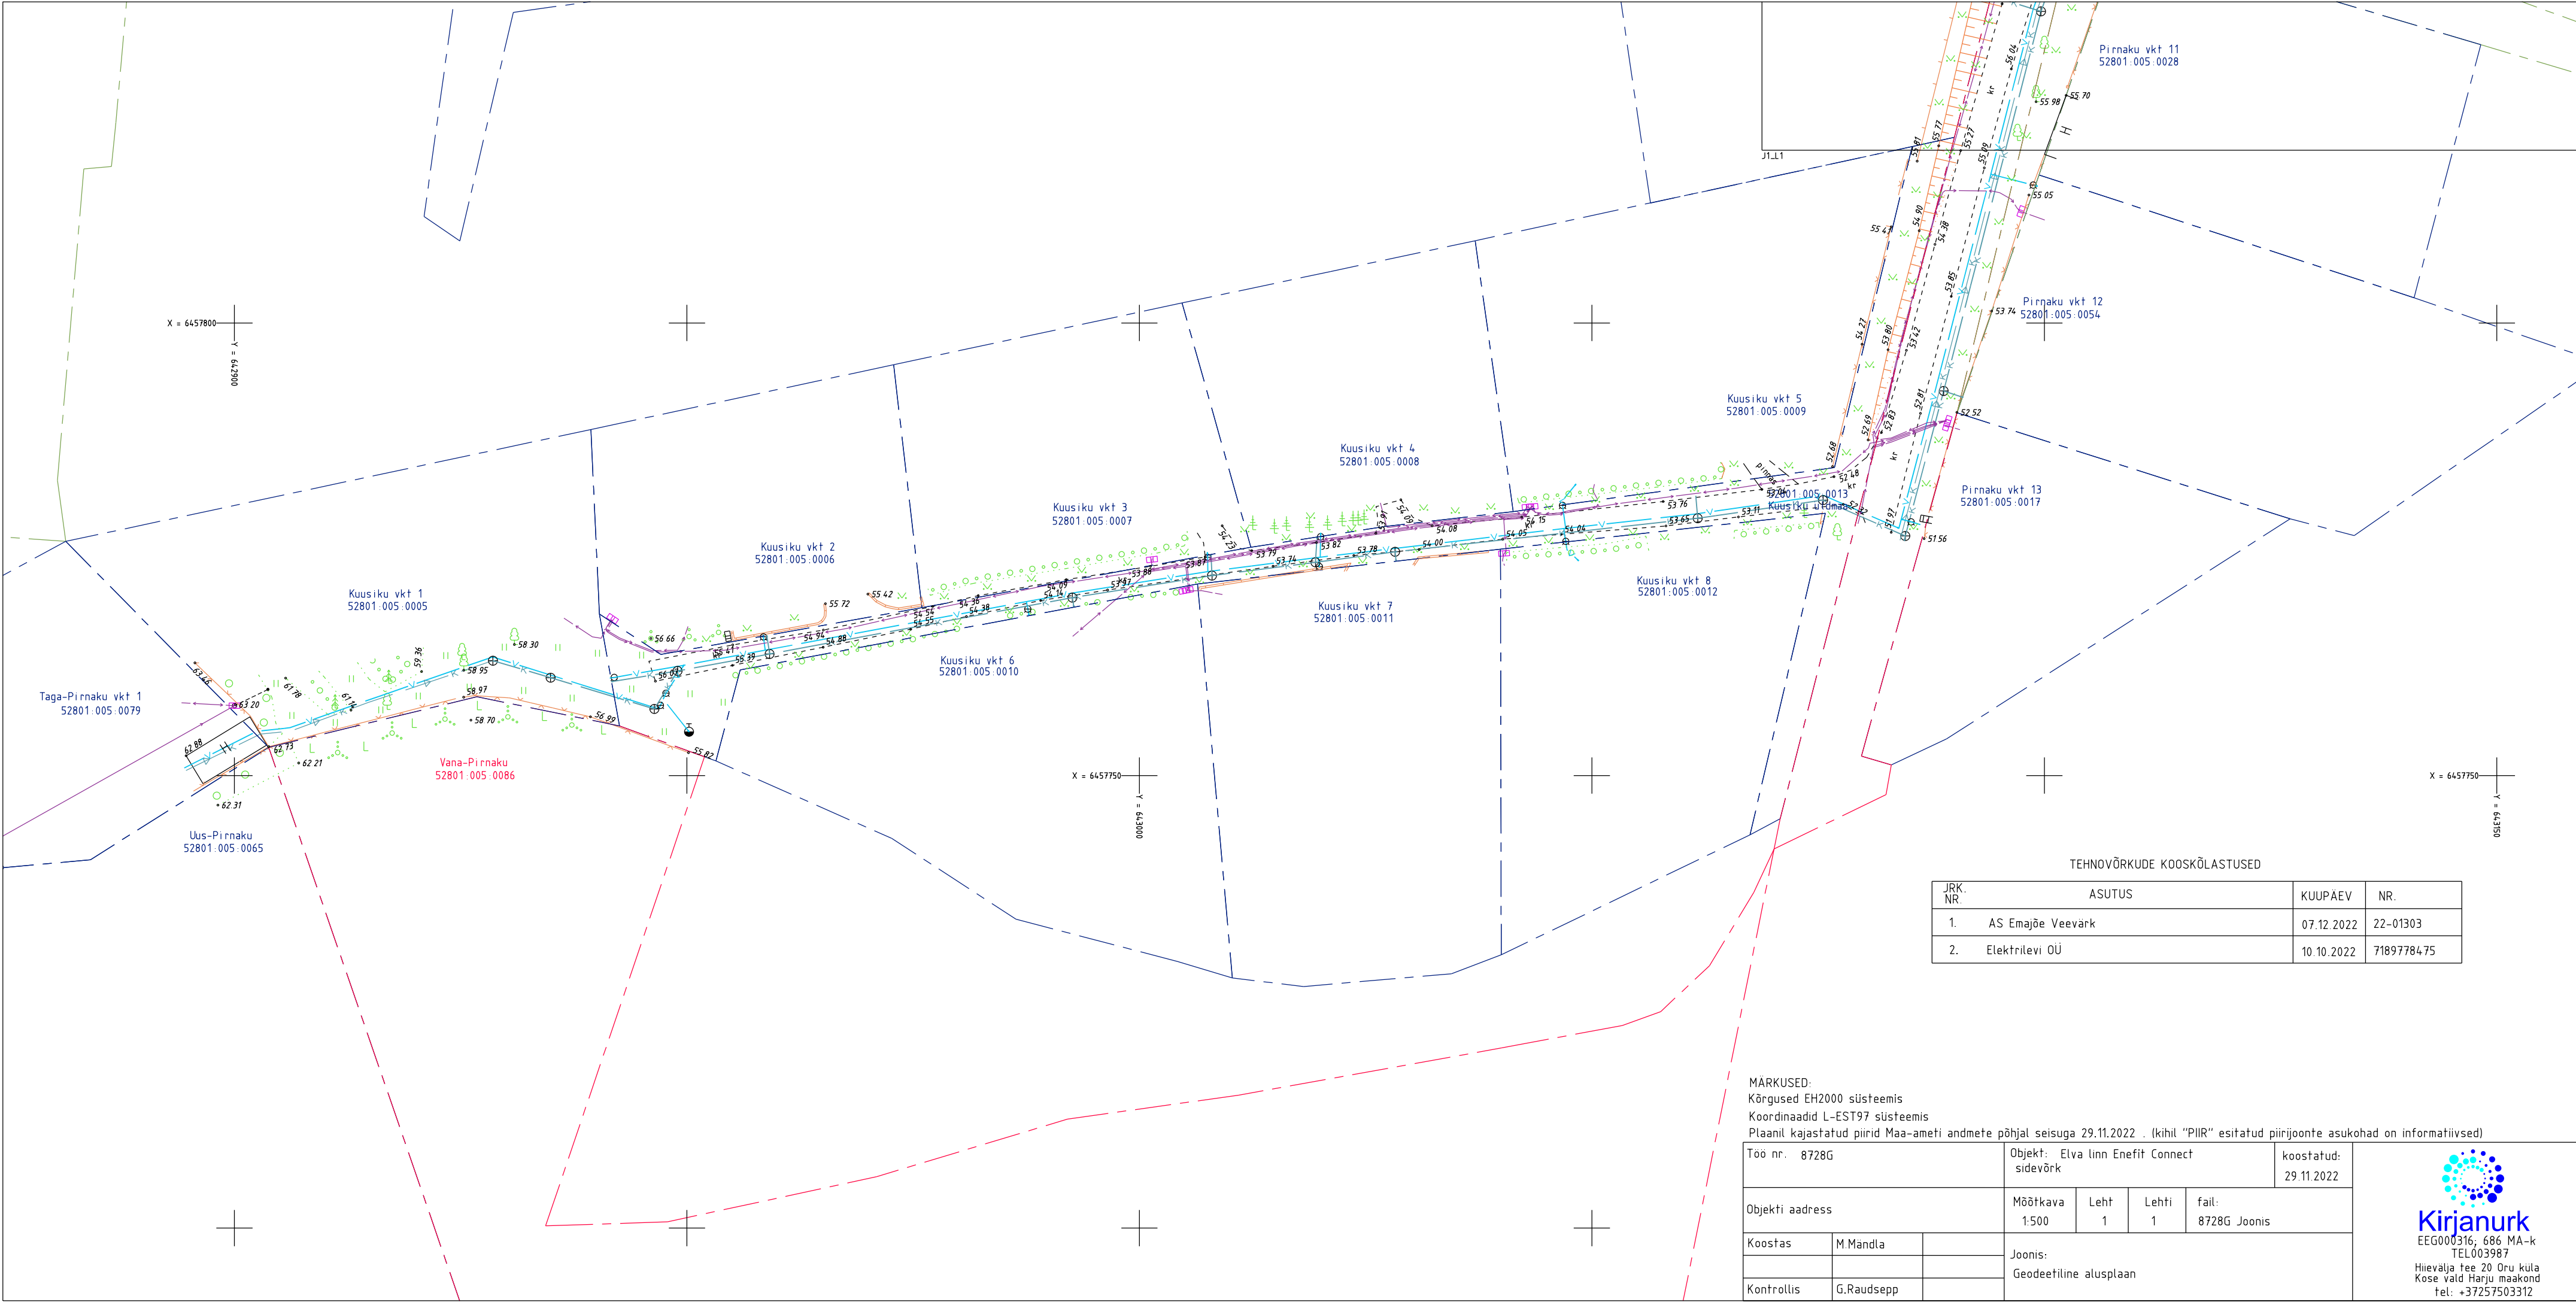

TEHNOVÕRKUDE KOOSKÜLASTUSED			
JRK. NR.	ASUTUS	KUUPÄEV	NR.
1.	AS Emajõe Veevärk	07.12.2022	22-01303
2.	Elektrilevi OÜ	10.10.2022	71897784.75

MÄRKUSED:
Kõrgused EH2000 süsteemis
Koordinaadid L-EST97 süsteemis
Plaanil kajastatud piirid Maa-ameti andmete põhjal seisuga 29.11.2022 . (kihil "PIIR" esitatud piirijoonte asukohad on informatiivsed)

Töö nr. 8728G		Objekt: Elva linn Enefit Connect sidevõrk			koostatud: 29.11.2022
Objekti aadress		Mõõtkaava 1:500	Leht 1	Lehti 1	fail: 8728G Joonis
Koostas	M.Mändla	Joonis: Geodeetiline alusplaan			
Kontrollis	G.Raudsepp				



