

Kirjanurk OÜ
Registrikood: 12592543
Hiievälja tee 20, Oru küla,
Kose vald, 75103 Harjumaa
tel. +372 5209235
e-mail: geodeesia@kirjanurk.ee
MTR nr. EEG000316

Tartumaa, Elva linn
Ääre tn side õhuliini mastid
Siderajatise teostusjoonis

TÖÖ NR. 741T

Koostaja: Marge Sepp

Harjumaal 2016

SISUKORD

1. Tiitelleht	1
2. Sisukord	2
3. Seletuskiri	3
4. Asukoha skeem	4
5. Teostusjoonis	5
6. Lõpuleht	6

SELETUSKIRI

1. Üldandmed

Objekti asukoht: Tartumaa, Elva linn

Objekti nimetus: Ääre tn side õhuliini mastide teostusjoonis

Tööde täitmise aeg

Välitööd: 17.03.2016.a.
Kameraaltööd: 17.03.2016.a.

Töö teostajad: geodeet M. Mändla
geodeet M. Sepp

2. Geodeetiliste lähtepunktide andmed

Koordinaadid riiklikus L-EST97 ristkoordinaatide süsteemis.

Kõrgused Balti süsteemis

Lähtepunkt: Trimble VRS Now

3. Objekti geodeetilise sidumise andmed

Mõõdistamistöodeks vajalik alusvõrk rajati GPS seadmega Leica Viva GS08plus

4. Mõõtmistööd

Vastavalt lähteülesandele teostati M1:500 side õhuliini kolme masti kordineerimine. Plaan koostati arvutil graafikaprogrammiga MicroStation PowerDraft. Joonise koostamisel on kasutatud situatsiooni kujutamiseks Elva linna geodeetiliste tööde registrist väljavõtte plaani.

5. Kasutatud instrumendid

Mõõdistamistöodel kasutati GPS seadet Leica Viva GS08plus ja elektrontahhümeetrit Leica Viva TS12.

6. Üleantavate materjalide loetelu

Tellija:

Telia Eesti AS -digitaalinfo dgn formaadis laetud andmebaasi, aadressil
<http://geopank.elion.ee/>

Kohalik omavalitsus -tehniline aruanne 1 eks.
-digitaalinfo dgn/pdf formaadis

Koostas:

Marge Sepp
22.03.2016.a.

ASUKOHA SKEEM


*Tartumaa, Elva linn,
Ääre tn side õhuliini mastid*



— Trassi asukoht

Koostas:

Marge Sepp
22.03.2016.a.

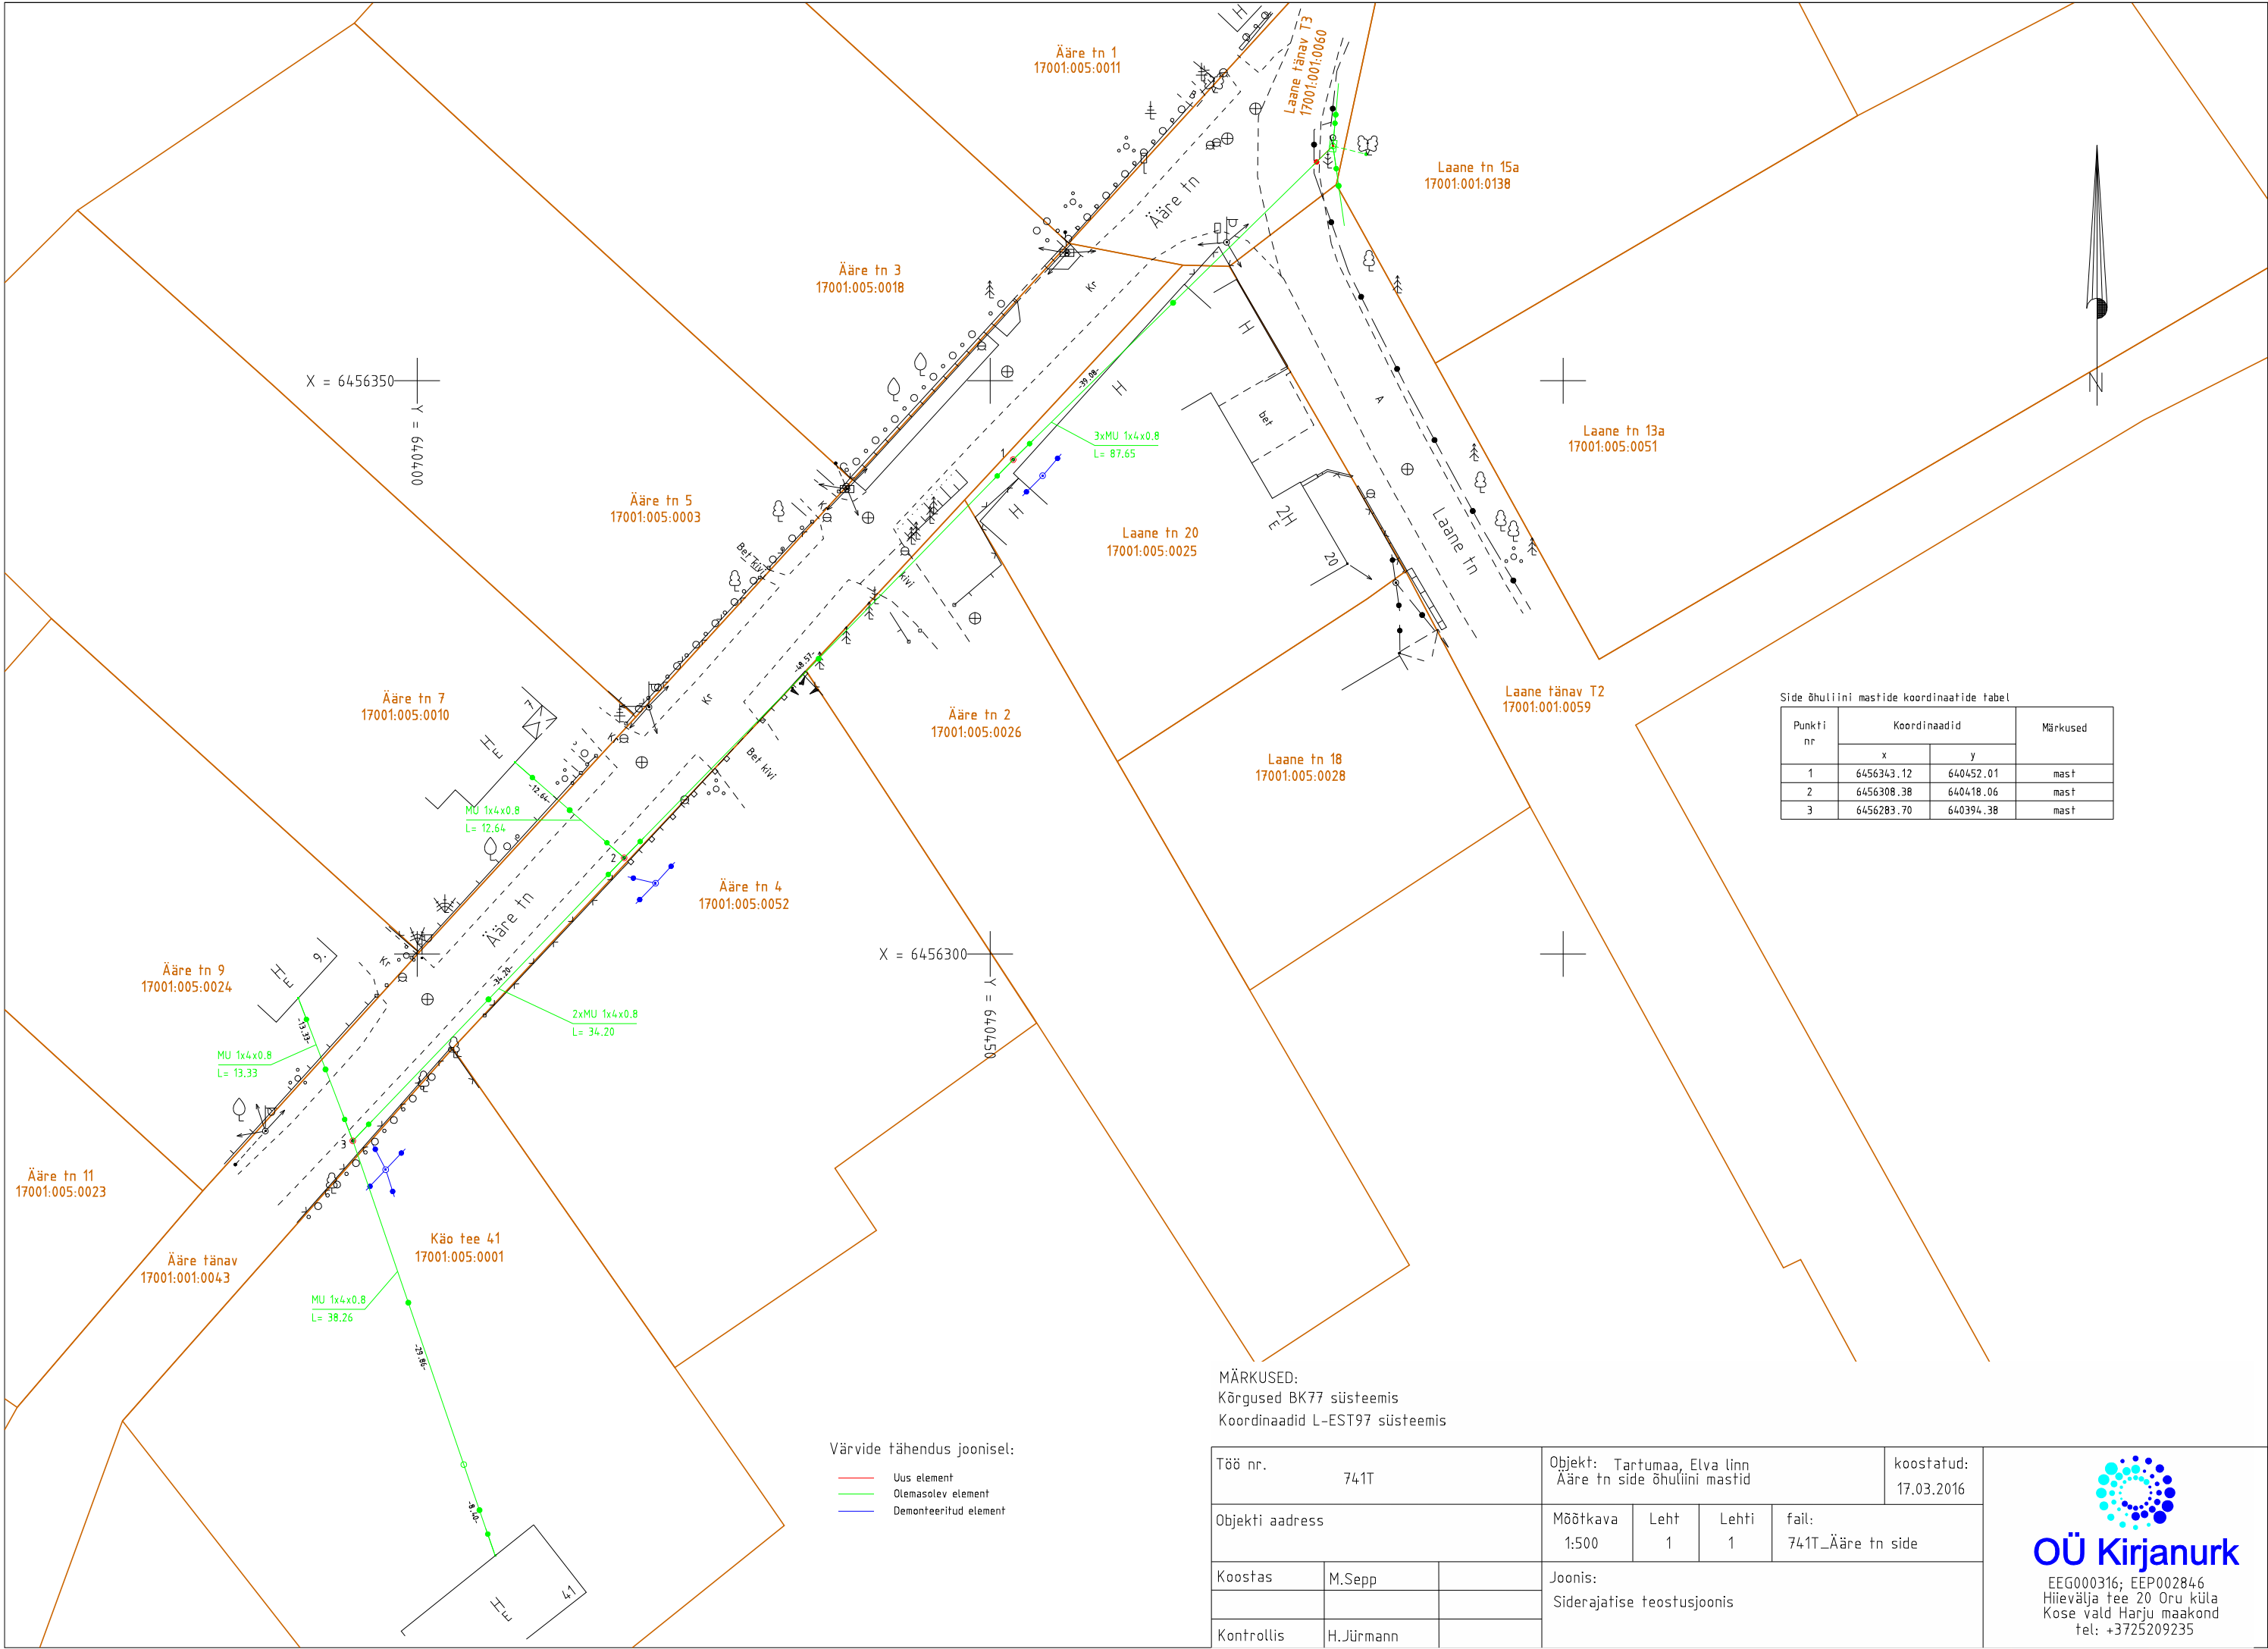

Käesolevas toimikus on 6 (kuus) järjekorras nummerdatud lehte.

Koostas:

Marge Sepp
22.03.2016.a.