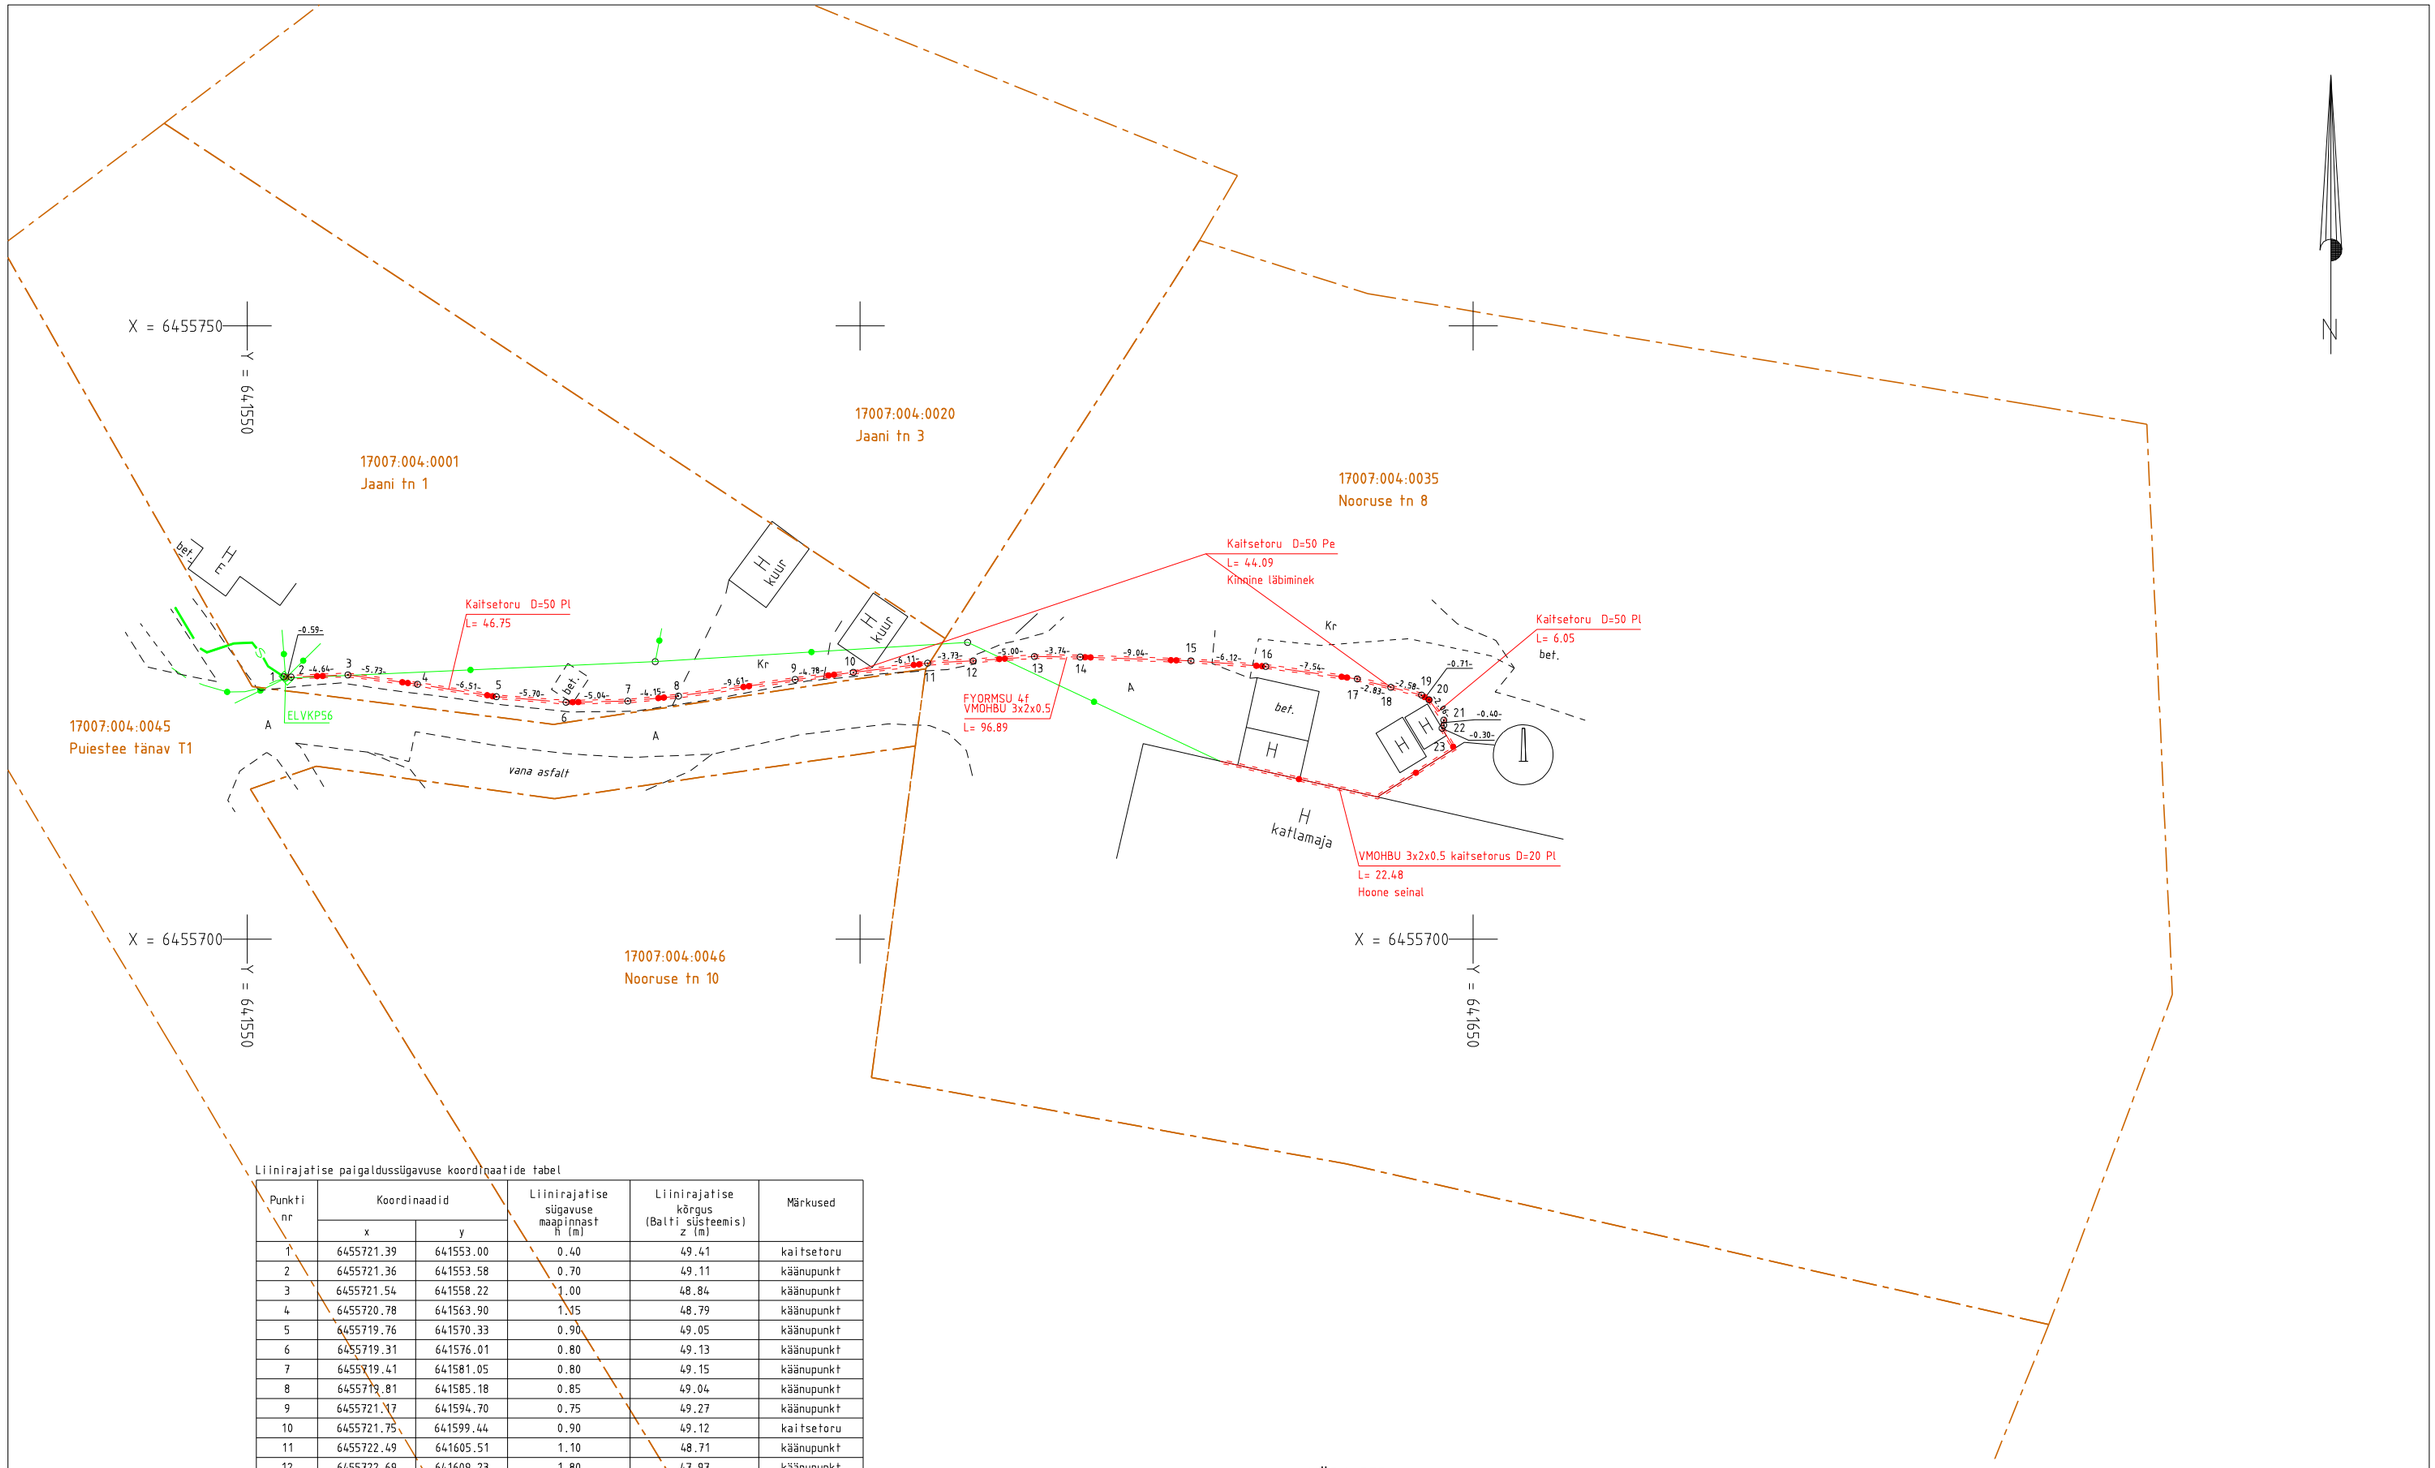

Liinirajatise paigaldussügavuse koordinaatide tabel

Punkti nr	Koordinaadid		Liinirajatise sügavuse maapinnast h (m)	Liinirajatise kõrgus (Balti süsteemis) z (m)	Märkused
	x	y			
1	6455721.39	641553.00	0.40	49.41	kaitsetoru
2	6455721.36	641553.58	0.70	49.11	käänupunkt
3	6455721.54	641558.22	1.00	48.84	käänupunkt
4	6455720.78	641563.90	1.15	48.79	käänupunkt
5	6455719.76	641570.33	0.90	49.05	käänupunkt
6	6455719.31	641576.01	0.80	49.13	käänupunkt
7	6455719.41	641581.05	0.80	49.15	käänupunkt
8	6455719.81	641585.18	0.85	49.04	käänupunkt
9	6455721.17	641594.70	0.75	49.27	käänupunkt
10	6455721.75	641599.44	0.90	49.12	kaitsetoru
11	6455722.49	641605.51	1.10	48.71	käänupunkt
12	6455722.69	641609.23	1.80	47.97	käänupunkt
13	6455723.04	641614.22	1.75	47.84	käänupunkt
14	6455723.00	641617.95	2.60	47.01	käänupunkt
15	6455722.69	641626.98	1.30	48.18	käänupunkt
16	6455722.23	641633.08	1.10	48.37	käänupunkt
17	6455721.21	641640.55	0.90	48.40	käänupunkt
18	6455720.53	641643.29	0.75	48.55	kaitsetoru
19	6455719.90	641645.79	0.65	49.17	käänupunkt
20	6455719.52	641646.39	0.70	49.20	käänupunkt
21	6455717.85	641647.61	0.70	49.26	käänupunkt
22	6455717.45	641647.61	0.60	49.36	käänupunkt
23	6455717.19	641647.47	0.50	49.46	kaitsetoru

MÄRKUSED:
Kõrgused BK77 süsteemis
Koordinaadid L-EST97 süsteemis.

Töö nr. 876T			Objekt: Tartumaa, Elva linn, Nooruse tn 8 EMT tugijaama optika			koostatud: 20.06.2016
Objekti aadress			Mõõtkava 1:500	Leht 1	Lehti 1	fail: 876T_Nooruse tn 8_side
Koostas	M.Sepp		Joonis: Siderajatise teostusjoonis			
Kontrollis	H.Jürmann					

OÜ Kirjanurk
EEG000316; EEP002846; TEL002778
Hiievälja tee 20 Oru küla
Kose vald Harju maakond
tel: +3725209235