



Kirjanurk OÜ
Registrikood: 12592543
Hiievälja tee 20, Oru küla,
Kose vald, 75103 Harjumaa
tel. +372 53739196
+372 5209235
e-mail: yld@kirjanurk.ee
MTR nr. EEG000316
EEP002846
TEL002778

Tellija: KUDINA TANKLA OÜ

Tartu maakond, Elva vald, Puhja alevik

Puhja tankla reklaami toitekaabel

Elektrirajatise teostusjoonis

TÖÖ NR. 1949T

Koostaja: Marge Sepp

2018

SISUKORD

1. Tiitelleht	1
2. Sisukord	2
3. Seletuskiri	3
4. Asukoha skeem	4
5. Teostusjoonis	5
6. Lõpuleht	6

SELETUSKIRI

1. Üldandmed

Objekti asukoht: Tartu maakond, Elva vald, Puhja alevik

Objekti nimetus: Puhja tankla reklaami toitekaabli teostusjoonis

Tööde täitmise aeg

Välitööd: 25.06.2018.a.
Kameraaltööd: 27.06.2018.a.

Töö teostajad: geodeet M. Mändla
geodeet M. Sepp

2. Geodeetiliste lähtepunktide andmed

Koordinaadid riiklikus L-EST97 ristkoordinaatide süsteemis.

Kõrgused EH2000 süsteemis

Lähtepunkt: Trimble VRS Now

3. Objekti geodeetilise sidumise andmed

Mõõdistamistöödeks vajalik alusvõrk rajati GPS seadmega Leica Viva GS08plus

4. Mõõtmistööd

Vastavalt lähteülesandele teostati M1:500 siderajatiste teostusmõõdistus pikkusega 101,65 m. Plaan koostati arvutil graafikaprogrammiga MicroStation PowerDraft.

5. Kasutatud instrumendid

Mõõdistamistöödel kasutati GPS seadet Leica Viva GS08plus ja elektrontahhümeetrit Leica Viva TS12.

6. Üleantavate materjalide loetelu

Tellijä:


Kudina Tankla OÜ	-tehniline aruanne	1 eks.
	-digitaalinfo dgn/dwg/pdf formaadis	
Kohalik omavalitsus	-tehniline aruanne	1 eks.
	-digitaalinfo dgn/dwg/pdf formaadis	

Koostas:

Marge Sepp
29.06.2018.a.

ASUKOHA SKEEM


Tartu maakond, Elva vald, Puhja alevik

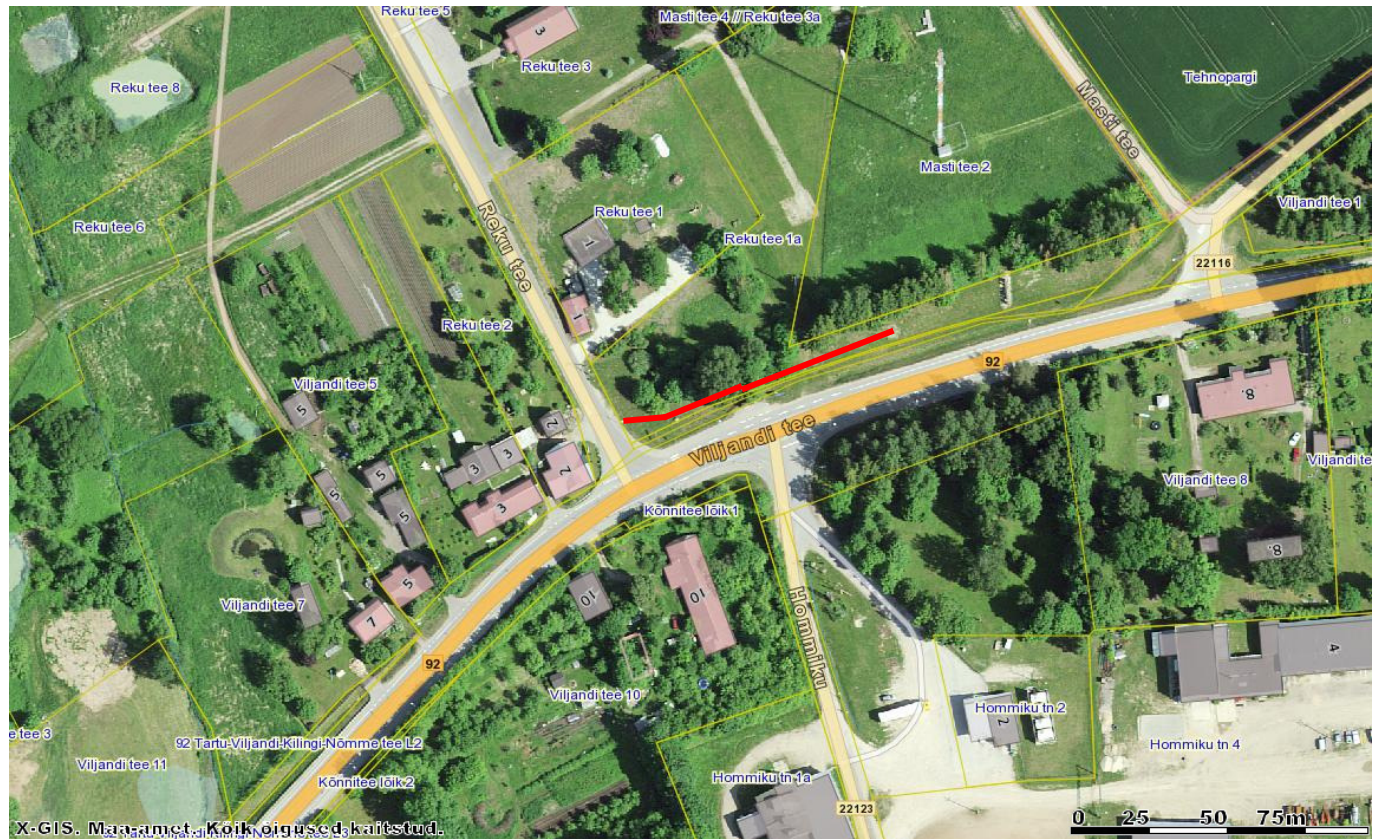

— Trassi asukoht

Koostas:

Marge Sepp
29.06.2018.a.

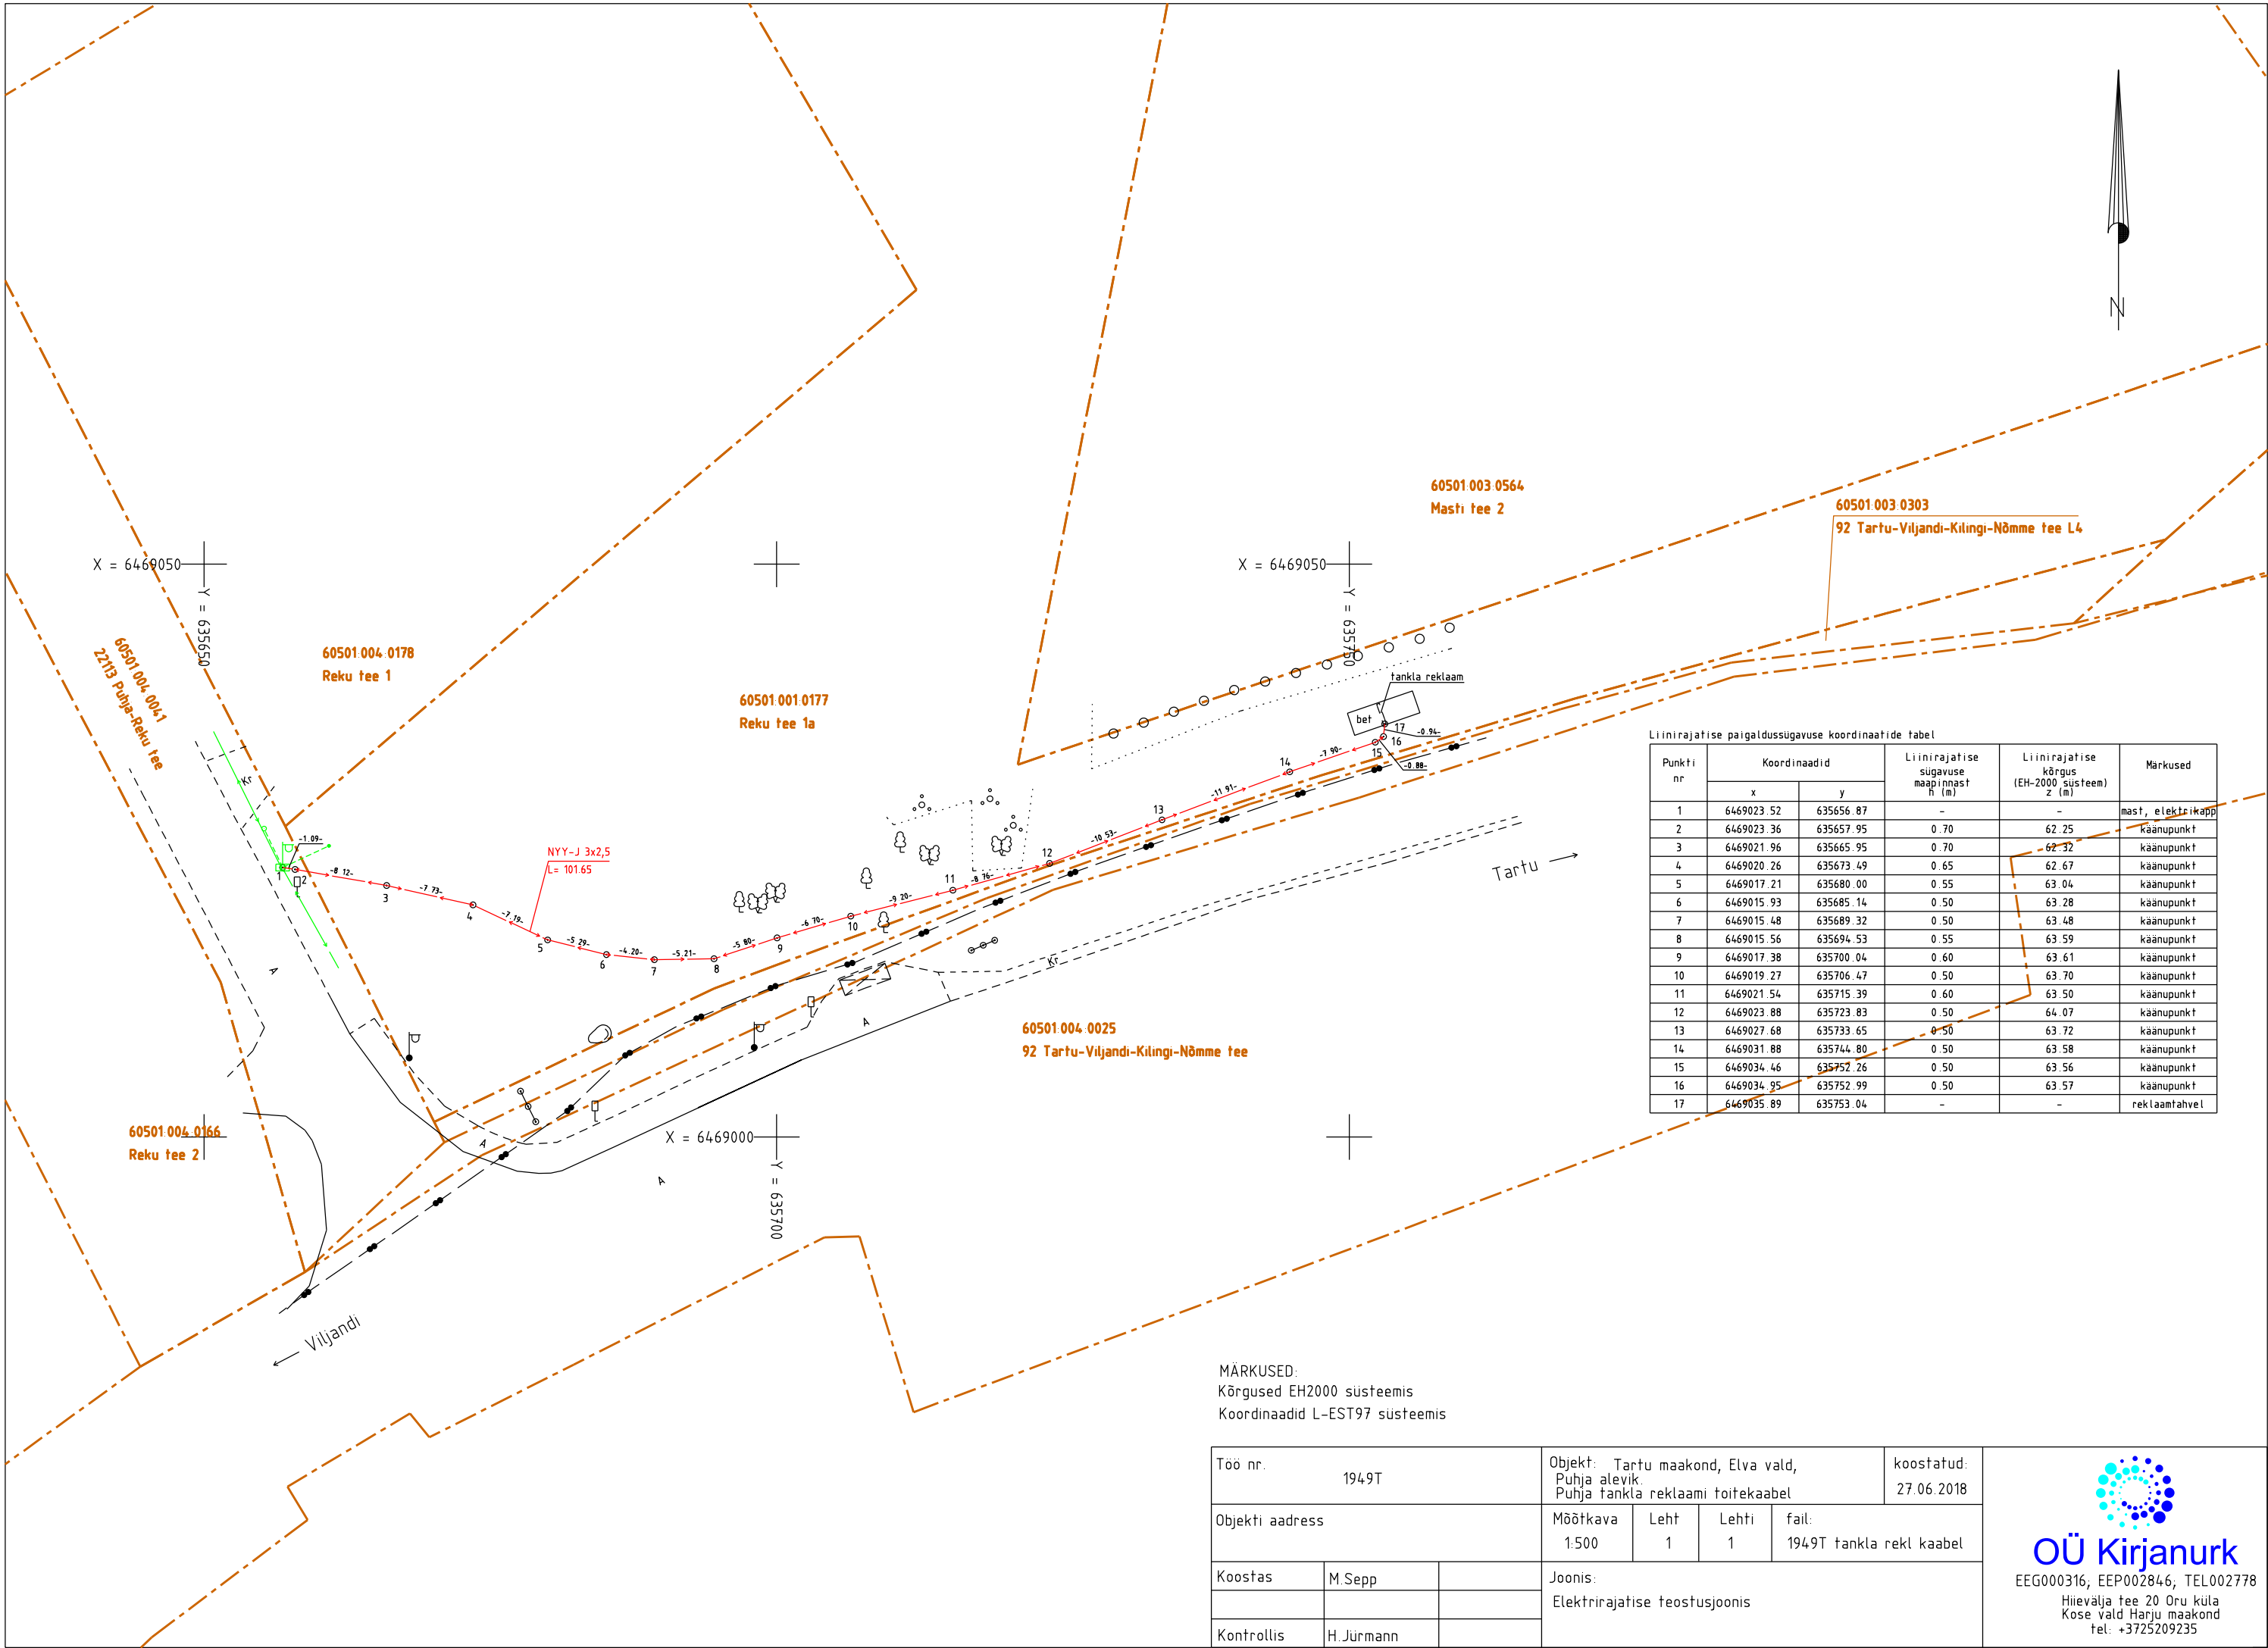

Liinirajatise paigaldussügavuse koordinaatide tabel

Punkti nr	Koordinaadid		Liinirajatise sügavuse maapinnast h (m)	Liinirajatise kõrgus (EH-2000 süsteem) z (m)	Märkused
	x	y			
1	6469023.52	635656.87	-	-	masti, elektrikaapp
2	6469023.36	635657.95	0.70	62.25	käänupunkt
3	6469021.96	635665.95	0.70	62.32	käänupunkt
4	6469020.26	635673.49	0.65	62.67	käänupunkt
5	6469017.21	635680.00	0.55	63.04	käänupunkt
6	6469015.93	635685.14	0.50	63.28	käänupunkt
7	6469015.48	635689.32	0.50	63.48	käänupunkt
8	6469015.56	635694.53	0.55	63.59	käänupunkt
9	6469017.38	635700.04	0.60	63.61	käänupunkt
10	6469019.27	635706.47	0.50	63.70	käänupunkt
11	6469021.54	635715.39	0.60	63.50	käänupunkt
12	6469023.88	635723.83	0.50	64.07	käänupunkt
13	6469027.68	635733.65	0.50	63.72	käänupunkt
14	6469031.88	635744.80	0.50	63.58	käänupunkt
15	6469034.46	635752.26	0.50	63.56	käänupunkt
16	6469034.95	635752.99	0.50	63.57	käänupunkt
17	6469035.89	635753.04	-	-	reklaamtahvel

MÄRKUSED:
Kõrgused EH2000 süsteemis
Koordinaadid L-EST97 süsteemis

Töö nr. 1949T			Objekt: Tartu maakond, Elva vald, Puhja alevik, Puhja tankla reklaami toitekaabel				koostatud: 27.06.2018
Objekti aadress			Mõõtkaava 1:500	Leht 1	Lehti 1	fail: 1949T tankla rekl kaabel	
Koostas	M.Sepp		Joonis: Elektrirajatise teostusjoonis				
Kontrollis	H.Jürmann						

Käesolevas toimikus on 6 (kuus) järjekorras nummerdatud lehte.

Koostas:

Marge Sepp
29.06.2018.a.