


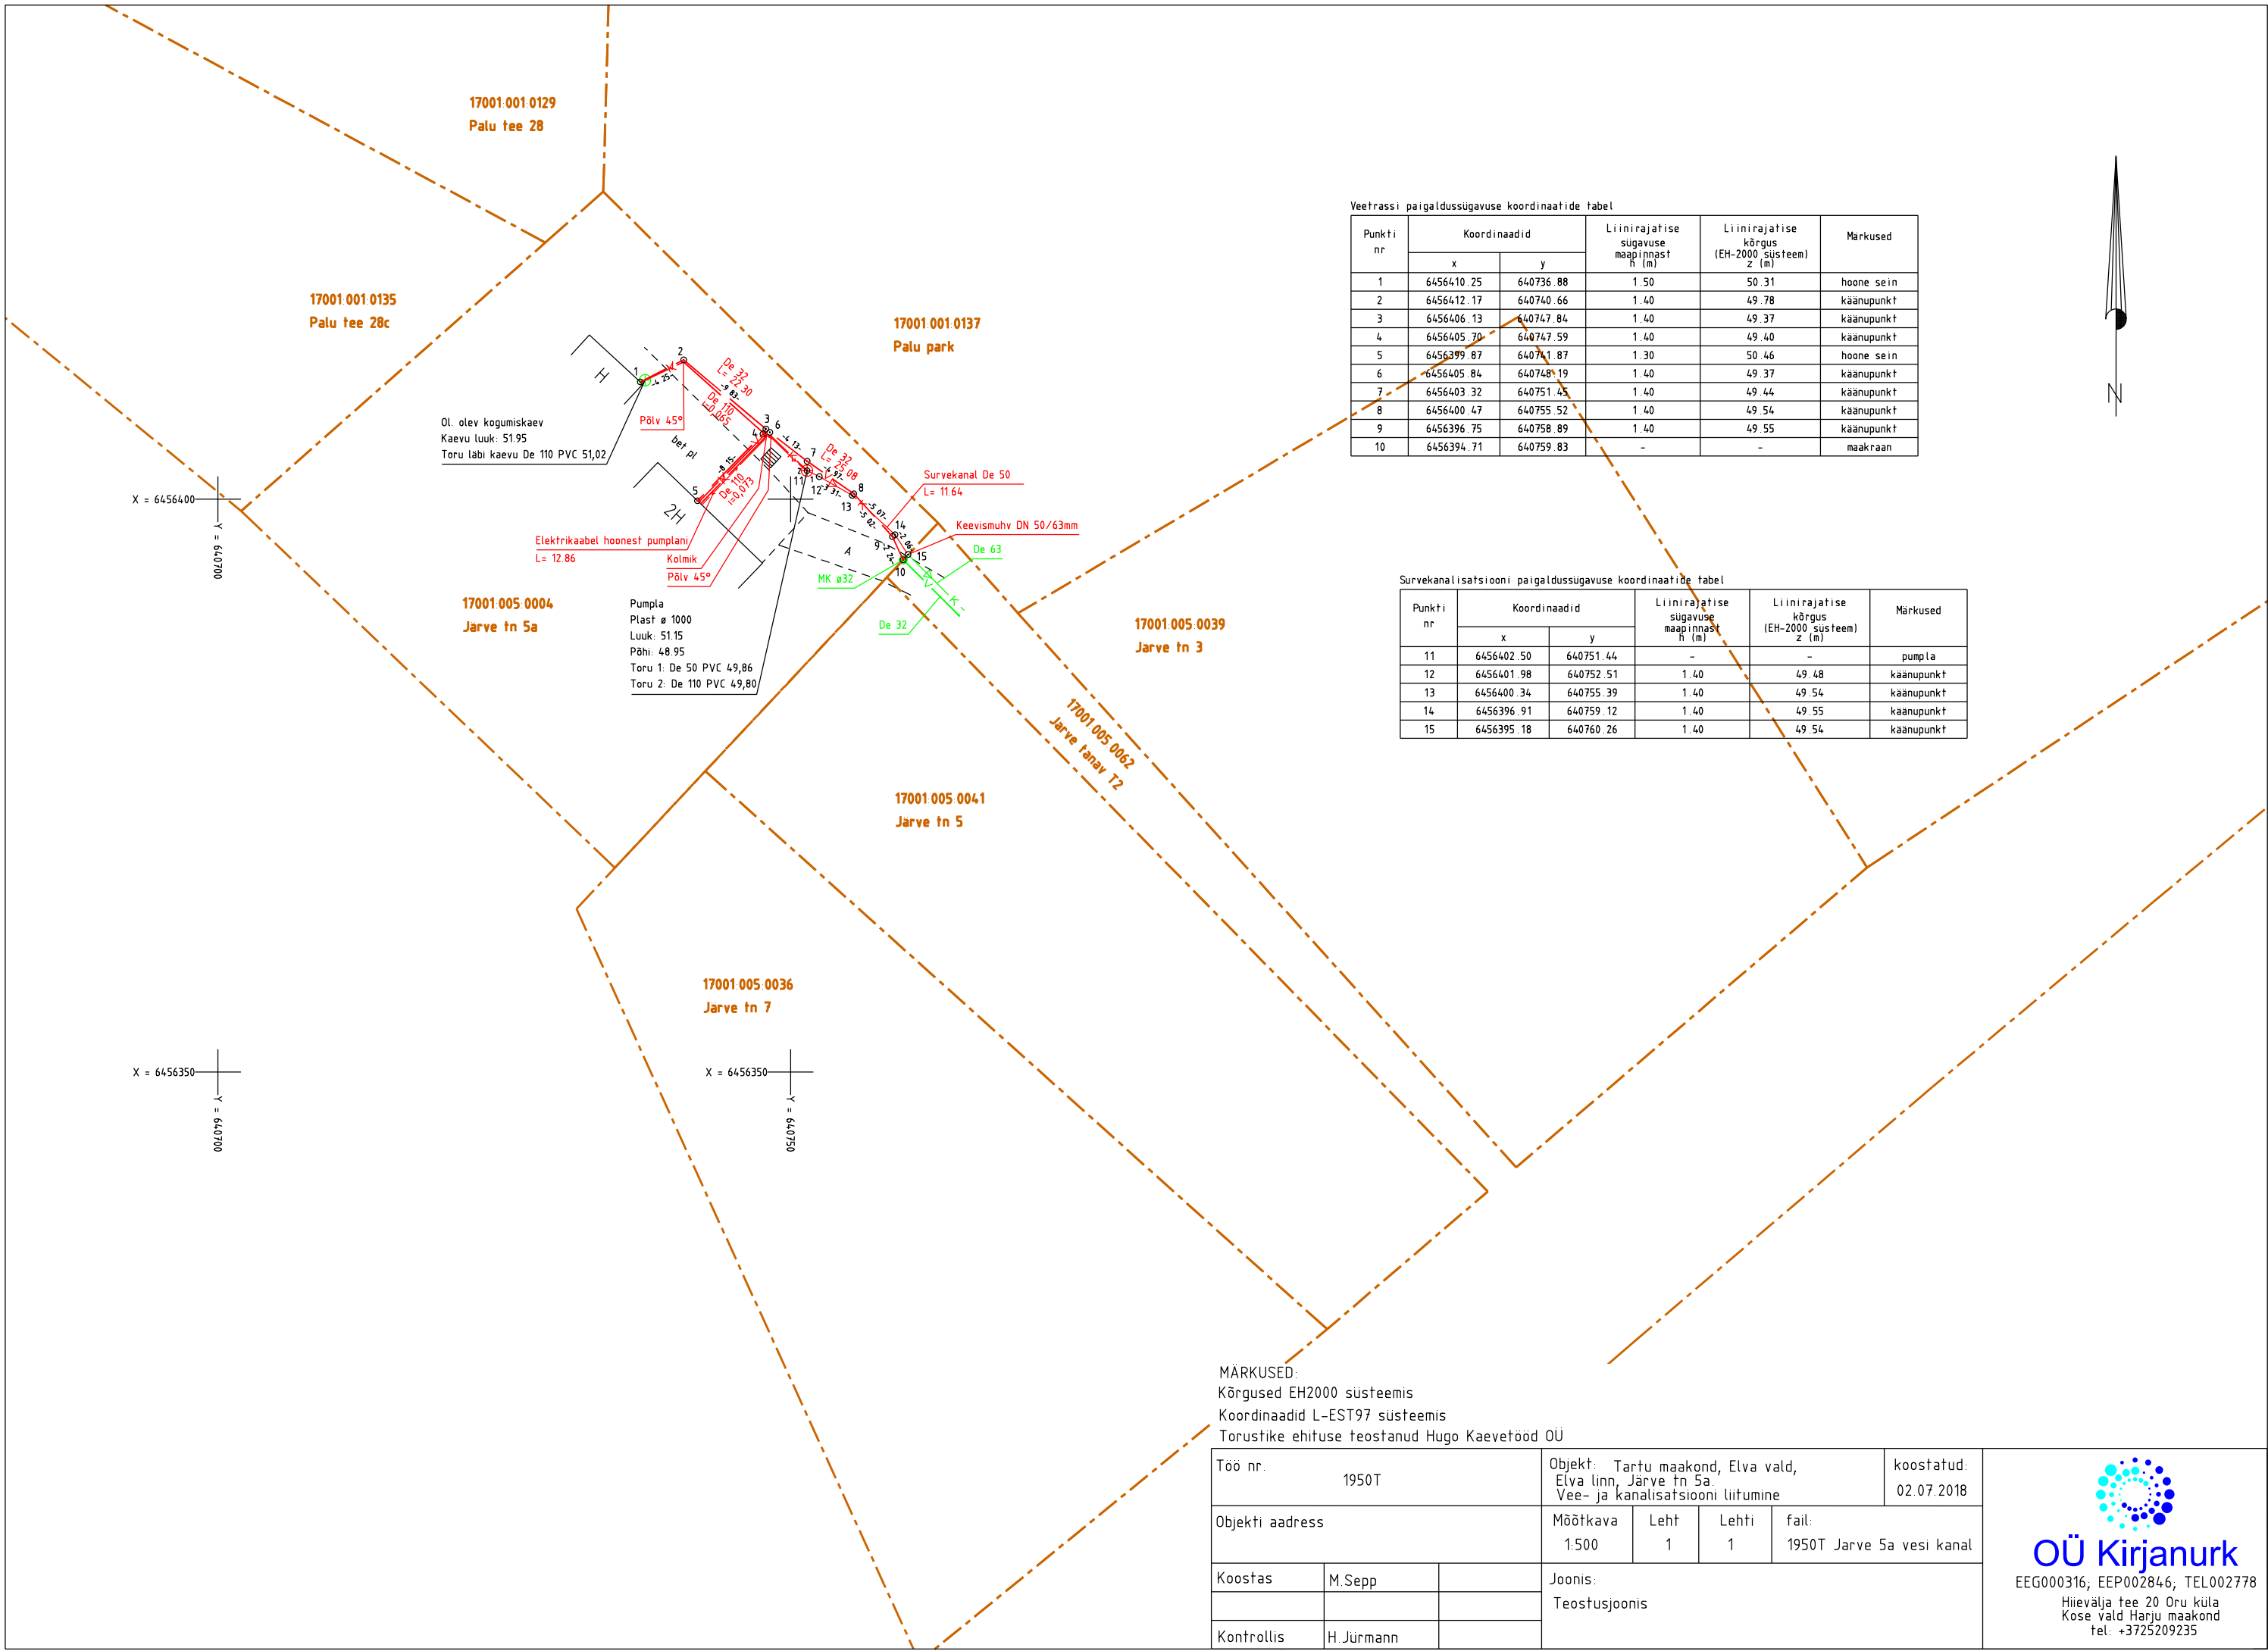

Punkti nr	Koordinaadid		Liinirajatise sügavuse maapinnast h (m)	Liinirajatise kõrgus (EH-2000 süsteem) z (m)	Märkused
	x	y			
1	6456410.25	640736.88	1.50	50.31	hoone sein
2	6456412.17	640740.66	1.40	49.78	käanupunkt
3	6456406.13	640747.84	1.40	49.37	käanupunkt
4	6456405.70	640747.59	1.40	49.40	käanupunkt
5	6456399.87	640741.87	1.30	50.46	hoone sein
6	6456405.84	640748.19	1.40	49.37	käanupunkt
7	6456403.32	640751.45	1.40	49.44	käanupunkt
8	6456400.47	640755.52	1.40	49.54	käanupunkt
9	6456396.75	640758.89	1.40	49.55	käanupunkt
10	6456394.71	640759.83	-	-	maakraan

Punkti nr	Koordinaadid		Liinirajalise sügavuse maapinnast h (m)	Liinirajalise kõrgus (EH-2000 süsteem) z (m)	Märkused
	x	y			
11	6456402.50	640751.44	-	-	pumpla
12	6456401.98	640752.51	1.40	49.48	käänupunkt
13	6456400.34	640755.39	1.40	49.54	käänupunkt
14	6456396.91	640759.12	1.40	49.55	käänupunkt
15	6456395.18	640760.26	1.40	49.54	käänupunkt

Töö nr. 1950T			Objekt: Tartu maakond, Elva vald, Elva linn, Järve tn 5a. Vee- ja kanalisatsiooni liitumine				koostatud: 02.07.2018
Objekti aadress			Mõõtkava 1:500	Leht 1	Lehti 1	fail: 1950T Järve 5a vesi kanal	
Koostas	M.Sepp		Joonis: Teostusjoonis				
Kontrollis	H.Jürmann						