



Kirjanurk OÜ
Registrikood: 12592543
Hiievälja tee 20, Oru küla,
Kose vald, 75103 Harjumaa
tel. +372 53739196
+372 5209235
e-mail: yld@kirjanurk.ee
MTR nr. EEG000316
EEP002846
TEL002778

Tellija: Hugo Kaevetööd OÜ

Tartu maakond, Elva vald, Elva linn

Järve tn 5a

Vee ja kanalisatsiooni teostusjoonis

TÖÖ NR. 1950T

Koostaja:

Marge Sepp

2018

SISUKORD

1. Tiitelleht	1
2. Sisukord	2
3. Seletuskiri	3
4. Asukoha skeem	4
5. Teostusjoonis	5
6. Lõpuleht	6

SELETUSKIRI

1. Üldandmed

Objekti asukoht: Tartu maakond, Elva vald, Elva linn

Objekti nimetus: Järve tn 5a vee ja kanalisatsiooni teostusjoonis

Tööde täitmise aeg

Välitööd: 25.06.2018.a.
Kameraaltööd: 02.07.2018.a.

Töö teostajad: geodeet M. Mändla
geodeet M. Sepp

2. Geodeetiliste lähtepunktide andmed

Koordinaadid riiklikus L-EST97 ristkoordinaatide süsteemis.

Kõrgused EH2000 süsteemis

Lähtepunkt: Trimble VRS Now

3. Objekti geodeetilise sidumise andmed

Mõõdistamistöödeks vajalik alusvõrk rajati GPS seadmega Leica Viva GS08plus

4. Mõõtmistööd

Vastavalt lähteülesandele teostati M1:500 vee ja kanali torustike teostusmõõdistus pikkusega 77,65 m. Plaan koostati arvutil graafikaprogrammiga MicroStation PowerDraft.

5. Kasutatud instrumendid

Mõõdistamistöödel kasutati GPS seadet Leica Viva GS08plus ja elektrontahhümeetrit Leica Viva TS12.

6. Üleantavate materjalide loetelu


Tellijä: Hugo Kaevetöö OÜ	-tehniline aruanne	1 eks.
	-digitaalinfo dgn/dwg/pdf formaadis	
Kohalik omavalitsus	-tehniline aruanne	1 eks.
	-digitaalinfo dgn/dwg/pdf formaadis	

Koostas:

Marge Sepp
04.07.2018.a.

ASUKOHA SKEEM


*Tartu maakond, Elva vald, Elva linn,
Järve tn 5a*

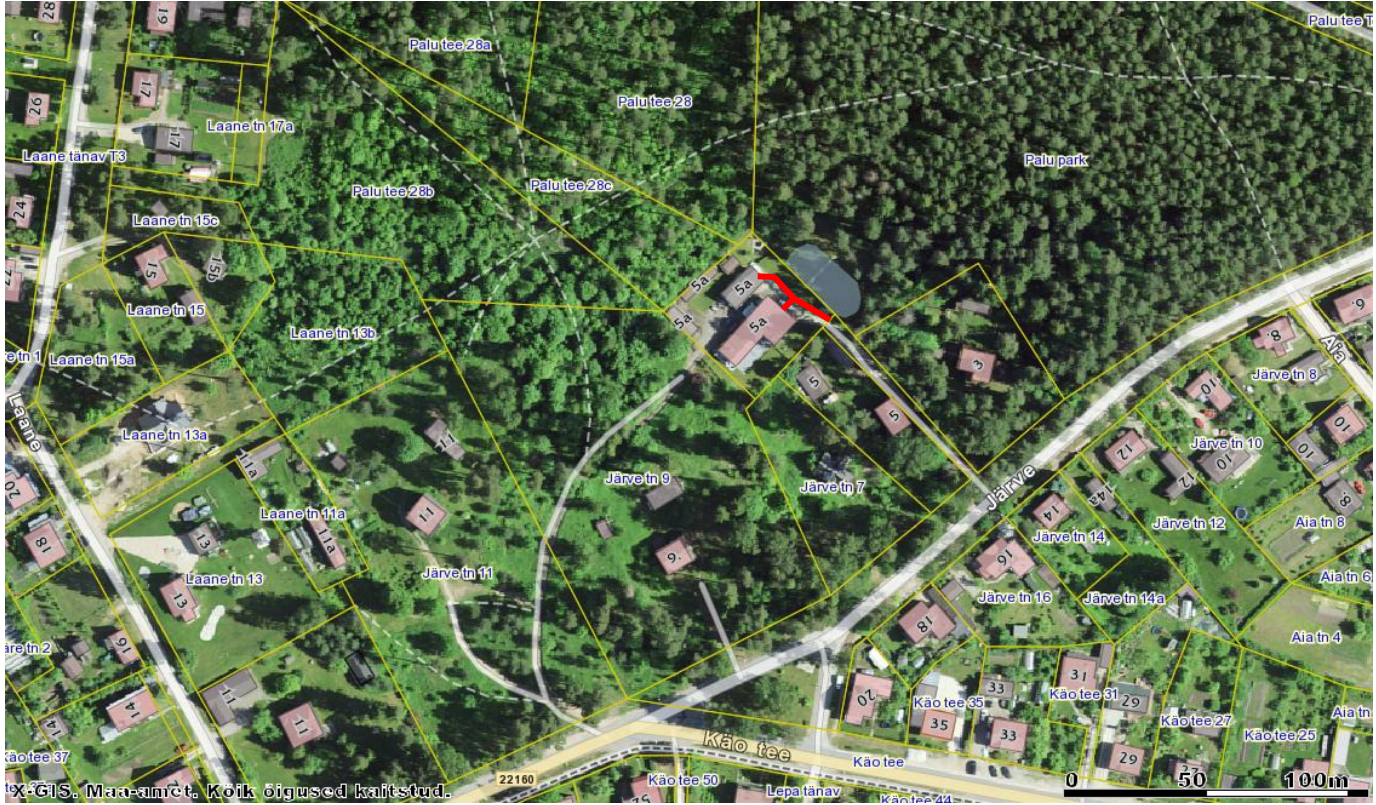

Trassi asukoht

Koostas:

Marge Sepp
04.07.2018.a.

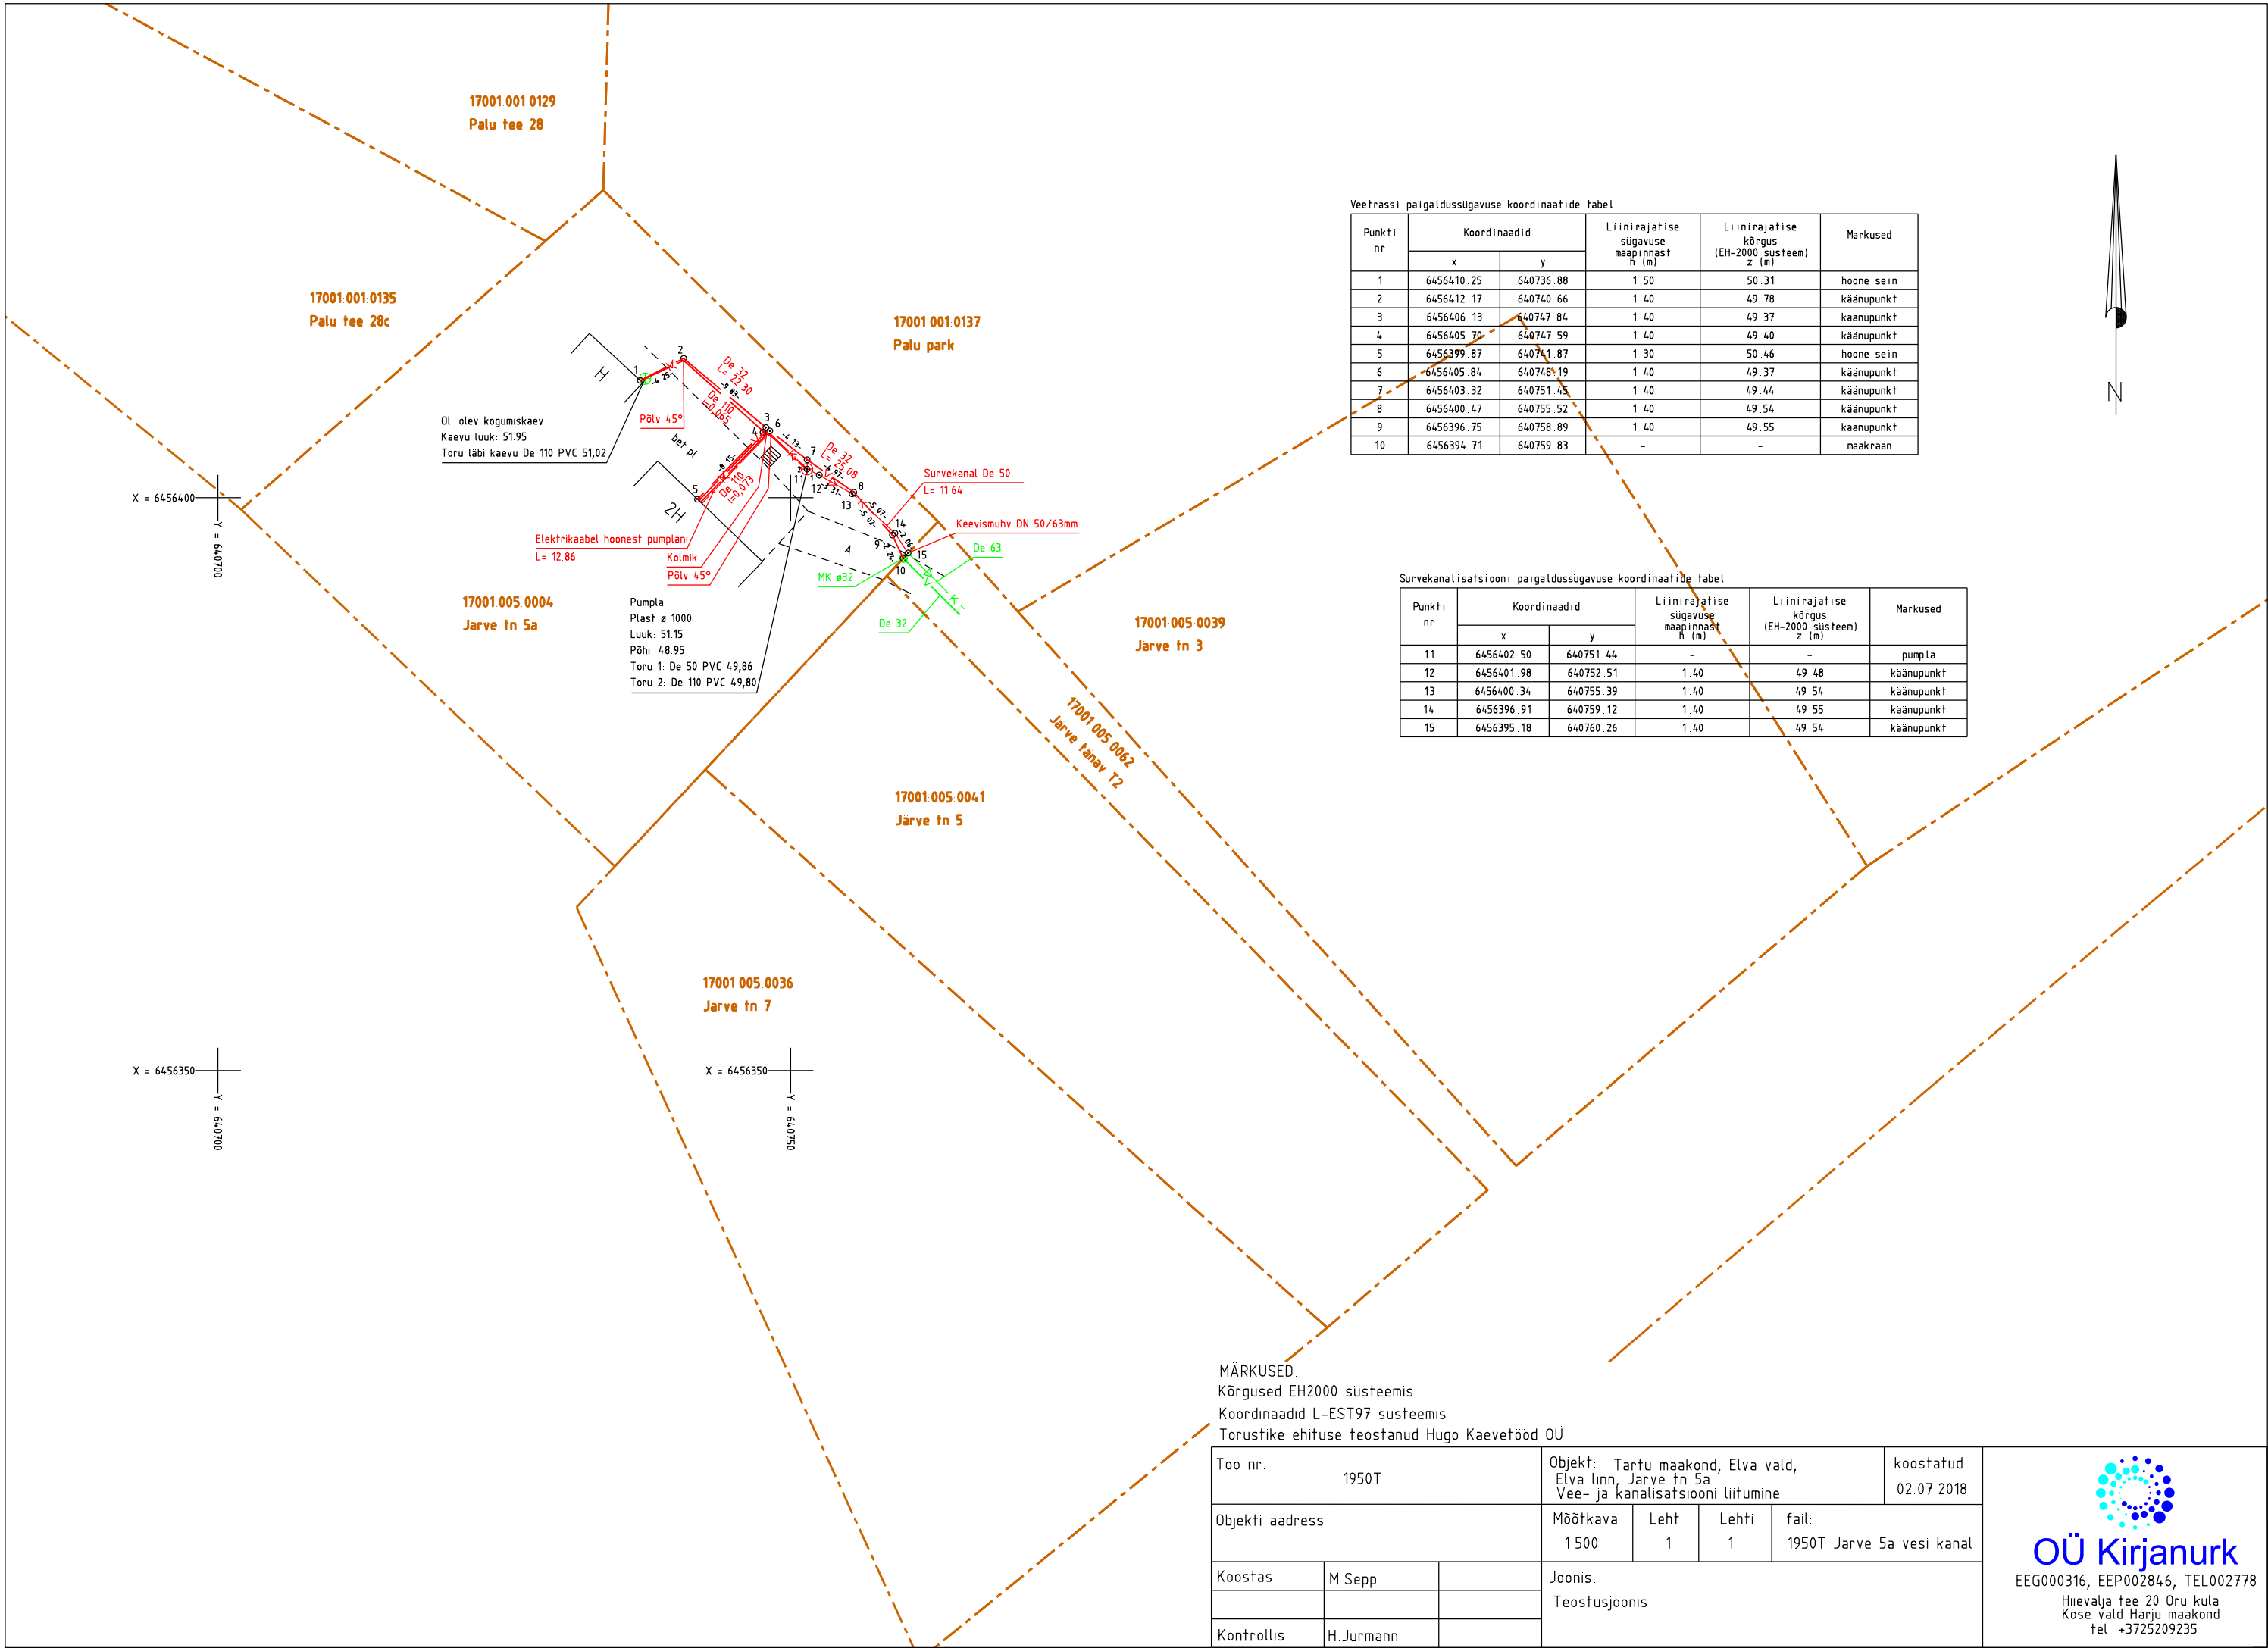

Veeetrassi paigaldussügavuse koordinaatide tabel

Punkti nr	Koordinaadid		Liinirajatise sügavuse maapinnast h (m)	Liinirajatise kõrgus (EH-2000 süsteem) z (m)	Märkused
	x	y			
1	6456410.25	640736.88	1.50	50.31	hoone sein
2	6456412.17	640740.66	1.40	49.78	käänupunkt
3	6456406.13	640747.84	1.40	49.37	käänupunkt
4	6456405.70	640747.59	1.40	49.40	käänupunkt
5	6456399.87	640741.87	1.30	50.46	hoone sein
6	6456405.84	640748.19	1.40	49.37	käänupunkt
7	6456403.32	640751.43	1.40	49.44	käänupunkt
8	6456400.47	640755.52	1.40	49.54	käänupunkt
9	6456396.75	640758.89	1.40	49.55	käänupunkt
10	6456394.71	640759.83	-	-	maakraan

Survekanalisatsiooni paigaldussügavuse koordinaatide tabel

Punkti nr	Koordinaadid		Liinirajatise sügavuse maapinnast h (m)	Liinirajatise kõrgus (EH-2000 süsteem) z (m)	Märkused
	x	y			
11	6456402.50	640751.44	-	-	pumpla
12	6456401.98	640752.51	1.40	49.48	käänupunkt
13	6456400.34	640755.39	1.40	49.54	käänupunkt
14	6456396.91	640759.12	1.40	49.55	käänupunkt
15	6456395.18	640760.26	1.40	49.54	käänupunkt

MÄRKUSED:
Kõrgused EH2000 süsteemis
Koordinaadid L-EST97 süsteemis
Torustike ehituse teostanud Hugo Kaevetööd OÜ

Töö nr. 1950T			Objekt: Tartu maakond, Elva vald, Elva linn, Järve tn 5a. Vee- ja kanalisatsiooni liitumine				koostatud: 02.07.2018
Objekti aadress			Möötkava 1.500	Leht 1	Lehti 1	fail: 1950T Jarve 5a vesi kanal	
Koostas	M.Sepp		Joonis: Teostusjoonis				
Kontrollis	H.Jürmann						

Käesolevas toimikus on 6 (kuus) järjekorras nummerdatud lehte.

Koostas:

Marge Sepp
04.07.2018.a.