



REGISTRIKOD 10171636
RIIA 35, TARTU 50410
TEL: 7 300 310
KOBRA@KOBRA.EE

TÖÖ NR. 2018-049

MTR registreering:

- EG10171636-0001

Litsentsid:

- Maakorraldustööd 15 MA-K

L-Est'97 koordinaadid X= 6456604
Y= 640125

ELVA REOVEEPUHASTUSJAAMA KOMPOSTIMISVÄLJAKU GEODEETILINE MÕÕDISTUS

Objekti asukoht: TARTU MAAKOND, ELVA VALD, KURELAANE KÜLA

Tellijä: EESTI VEEPROJEKT OÜ

Töö täitja: KOBRA AS

Juhataja:

URMAS URI

Vastutav täitja:

IVO MAASIK

Geodeet V

Kontrollija:

MAREK MAARING

Geodeet V



Tartu, märts 2018

Sisukord

1. Topogeodeetiliste tööde aruanne
2. Asendiskeem
3. Lisad
 - Kooskõlastused
 - Maa-ala plaan koos maa-aluste taristuga 1:500

Topogeodeetiliste tööde aruanne

Objekti asukoht: Tartu maakond, Elva vald, Kurelaane küla

Töö nimetus: Elva reoveepuhastusjaama kompostimisväljaku geodeetiline mõõdistus

Tellij: Eesti Veeprojekt OÜ

Töö täitja: Kobras AS (reg. kood: 10171636)

Vastutav täitja: Ivo Maasik (geodeet V, kutsetunnistus 083232)

Välitööd: Ivo Maasik (geodeet V, kutsetunnistus 083232)

Mõõdistustööde aeg: 12.03.2018

Kontrollija: Marek Maaring (geodeet V, kutsetunnistus 083233)

Tööde kirjeldus

Tööde täitmisel lähtuti tellija tingimustest. Geodeetilised uurimistööd teostati vastavalt Majandus- ja taristuministri 14.04.2016 määrusele nr 34, Topo-geodeetilistele uuringutele ja teostusmõõdistamisele esitatavad nõuded. Maa-ala plaan vormistati joonestamisprogrammiga Autodesk Civil 3D 2012. Katatriüksuste piirid Maa-ameti e-katastrist 15.12.2017 seisuga.

Koordinaadid on L-Est'97 ja kõrgused EH2000 süsteemis.

Mõõdistamisel kasutati

	Täpsus
RTK GNSS Trimble R10 koos VRS Now püsijaamade võrguga	Horisontaalne: ± 8 mm +0.5 ppm Vertikaalne: ± 15 mm +0.5 ppm

Kooskõlastuste koondtabel:

Nr	Trassivaldaja	Kooskõlastuse nr	Kuupäev	Märkused
1	Telia Eesti AS	IP24969-24618	12.03.2018	infopäring
2	Emajõe Veevärk AS	1134	13.03.2018	üle vaadatud
3	Elektrilevi OÜ	9781600940	14.03.2018	andmeväljastus

Koostas: Ivo Maasik

Lisad

Lugupeetud Ivo Maasik, aktsiaselts KOBRA

Telia Eesti AS (edaspidi Telia) on koostanud vastuse Teie poolt 12.03.2018 esitatud taotlusele IP24969 Elva reoveepuhastusjaama kompostimisväljaku geodeetiline mõõdistus.

Antud mõõdistusalas Telia sideehitised puuduvad.

Sideehitiste kättenäitamise tellimine ei ole vajalik.

Lugupidamisega Telia Eesti AS volitatud esindaja Jüri Agar

AVALDUS
PROJEKTI/PLANEERINGU/GEOALUS ÜLEVAATAMISEKS
AS Emajõe Veevärgile

Töö tellija: Eesti Veeprojekt OÜ

Töö nimetus, aadress: Tartu maakond , Elva vald, Kurelaane küla, Elva
reoveepuhastusjaama kompostimisväljaku geodeetiline mõõdistus

Töö nr: 2018-049

Tööstaadium:

x	geoalus
	detailplaneering
	Eelprojekt
	põhiprojekt
	tööprojekt
	muu.....

Töö teostanud ettevõtte nimetus, aadress: Kobras AS, Riia 35, Tartu

Töö teostanud ettevõtte kontaktisiku nimi, telefon: Ivo Maasik, 5522599

Kuupäev: 13.03.2018

Avalduse esitaja allkiri:

allkirjastatud digitaalselt

AS Emajõe Veevärk ülevaatamisotsus: nr 1134

Üle vaadatud

x	Järgnevad projektstaadiumid kooskõlastada täiendavalt AS-iga Emajõe Veevärk
x	3 tööpäeva jooksul enne vee- ja kanalisatsioonirajatistega seonduvate ehitustööde algust teavitada AS-i Emajõe Veevärk evv@evv.ee , 731 1840
	Projektipiirkonna teostusjoonis(ed) edastada digitaalselt AS-i Emajõe Veevärk 10 tööpäeva jooksul peale ehitustööde lõppu joonised@evv.ee

Kuupäev: 13.03.2018

Tuuli Saar

Allkirjastatud digitaalselt

Elektrilevi OÜ
Kadaka tee 63, 12915 TALLINN
Registrikood 11050857

PROJEKTI KOOSKÕLASTUS NR. 9781600940
KOOSKÕLASTUSE KUUPÄEV: 14.03.2018


KOOSKÕLASTUSE TELLIJA:

REGISTRIKOOD:	10171636
NIMI:	AS KOBRAS
KONTAKTISIK:	IVO MAASIK
OBJEKTI AADRESS:	Elva reoveepuhastusjaam, Kurelaane küla, Elva vald (geo)
TÖÖ NUMBER:	-
TÖÖ SISU:	Geoandmed
STAADIUM:	

KOOSKÕLASTATUD TINGIMUSTEL:

KOOSKÕLASTUSE VÄLJASTAS:

Ave Voolaid
Elektrilevi OÜ

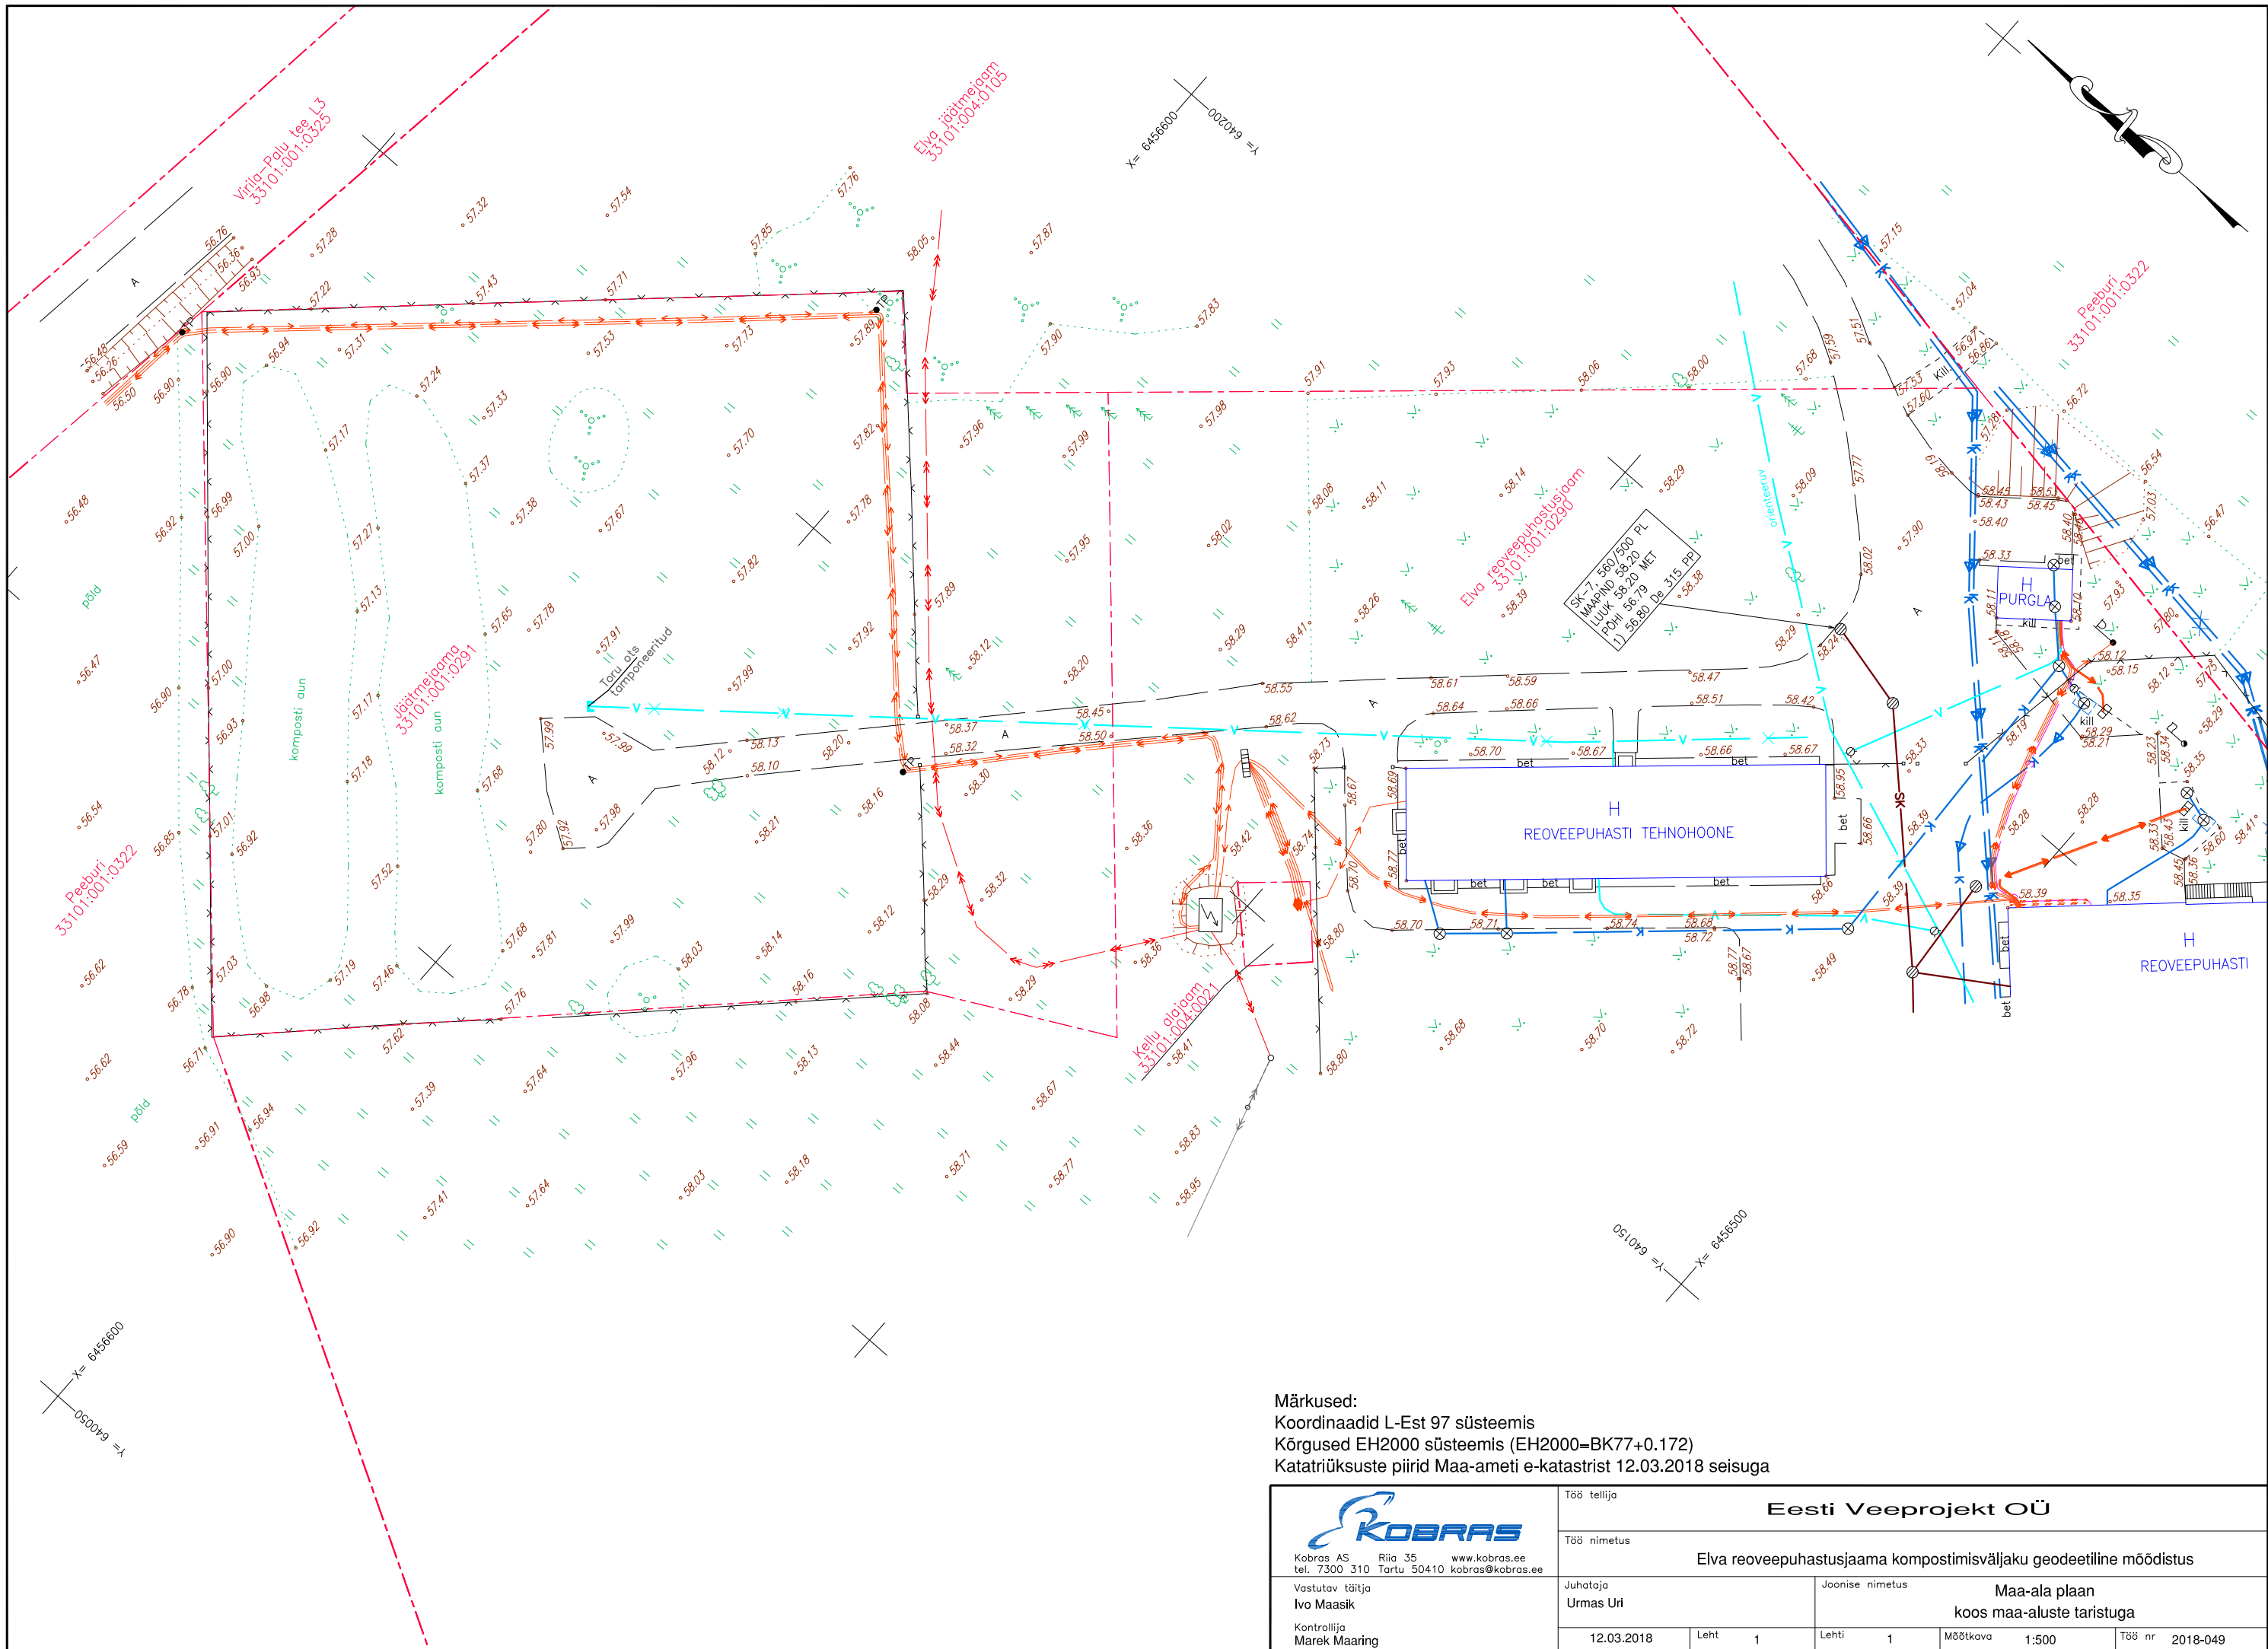

Märkused:
Koordinaadid L-Est 97 süsteemis
Kõrgused EH2000 süsteemis (EH2000=BK77+0.172)
Katatriüksuste piirid Maa-ameti e-katastrist 12.03.2018 seisuga

 Kobras AS Riia 35 www.kobras.ee tel. 7300 310 Tartu 50410 kobras@kobras.ee	Töö tellija Eesti Veeprojekt OÜ					
	Töö nimetus Elva reoveepuhastusjaama kompostimisväljaku geodeetiline mõõdistus					
	Vastutav täitja Ivo Maasik		Juhataja Urmas Uri		Joonise nimetus Maa-ala plaan koos maa-aluste taristuga	
	Kontrollija Marek Maaring	12.03.2018	Leht 1	1	Mõõtkava 1:500	Töö nr 2018-049