


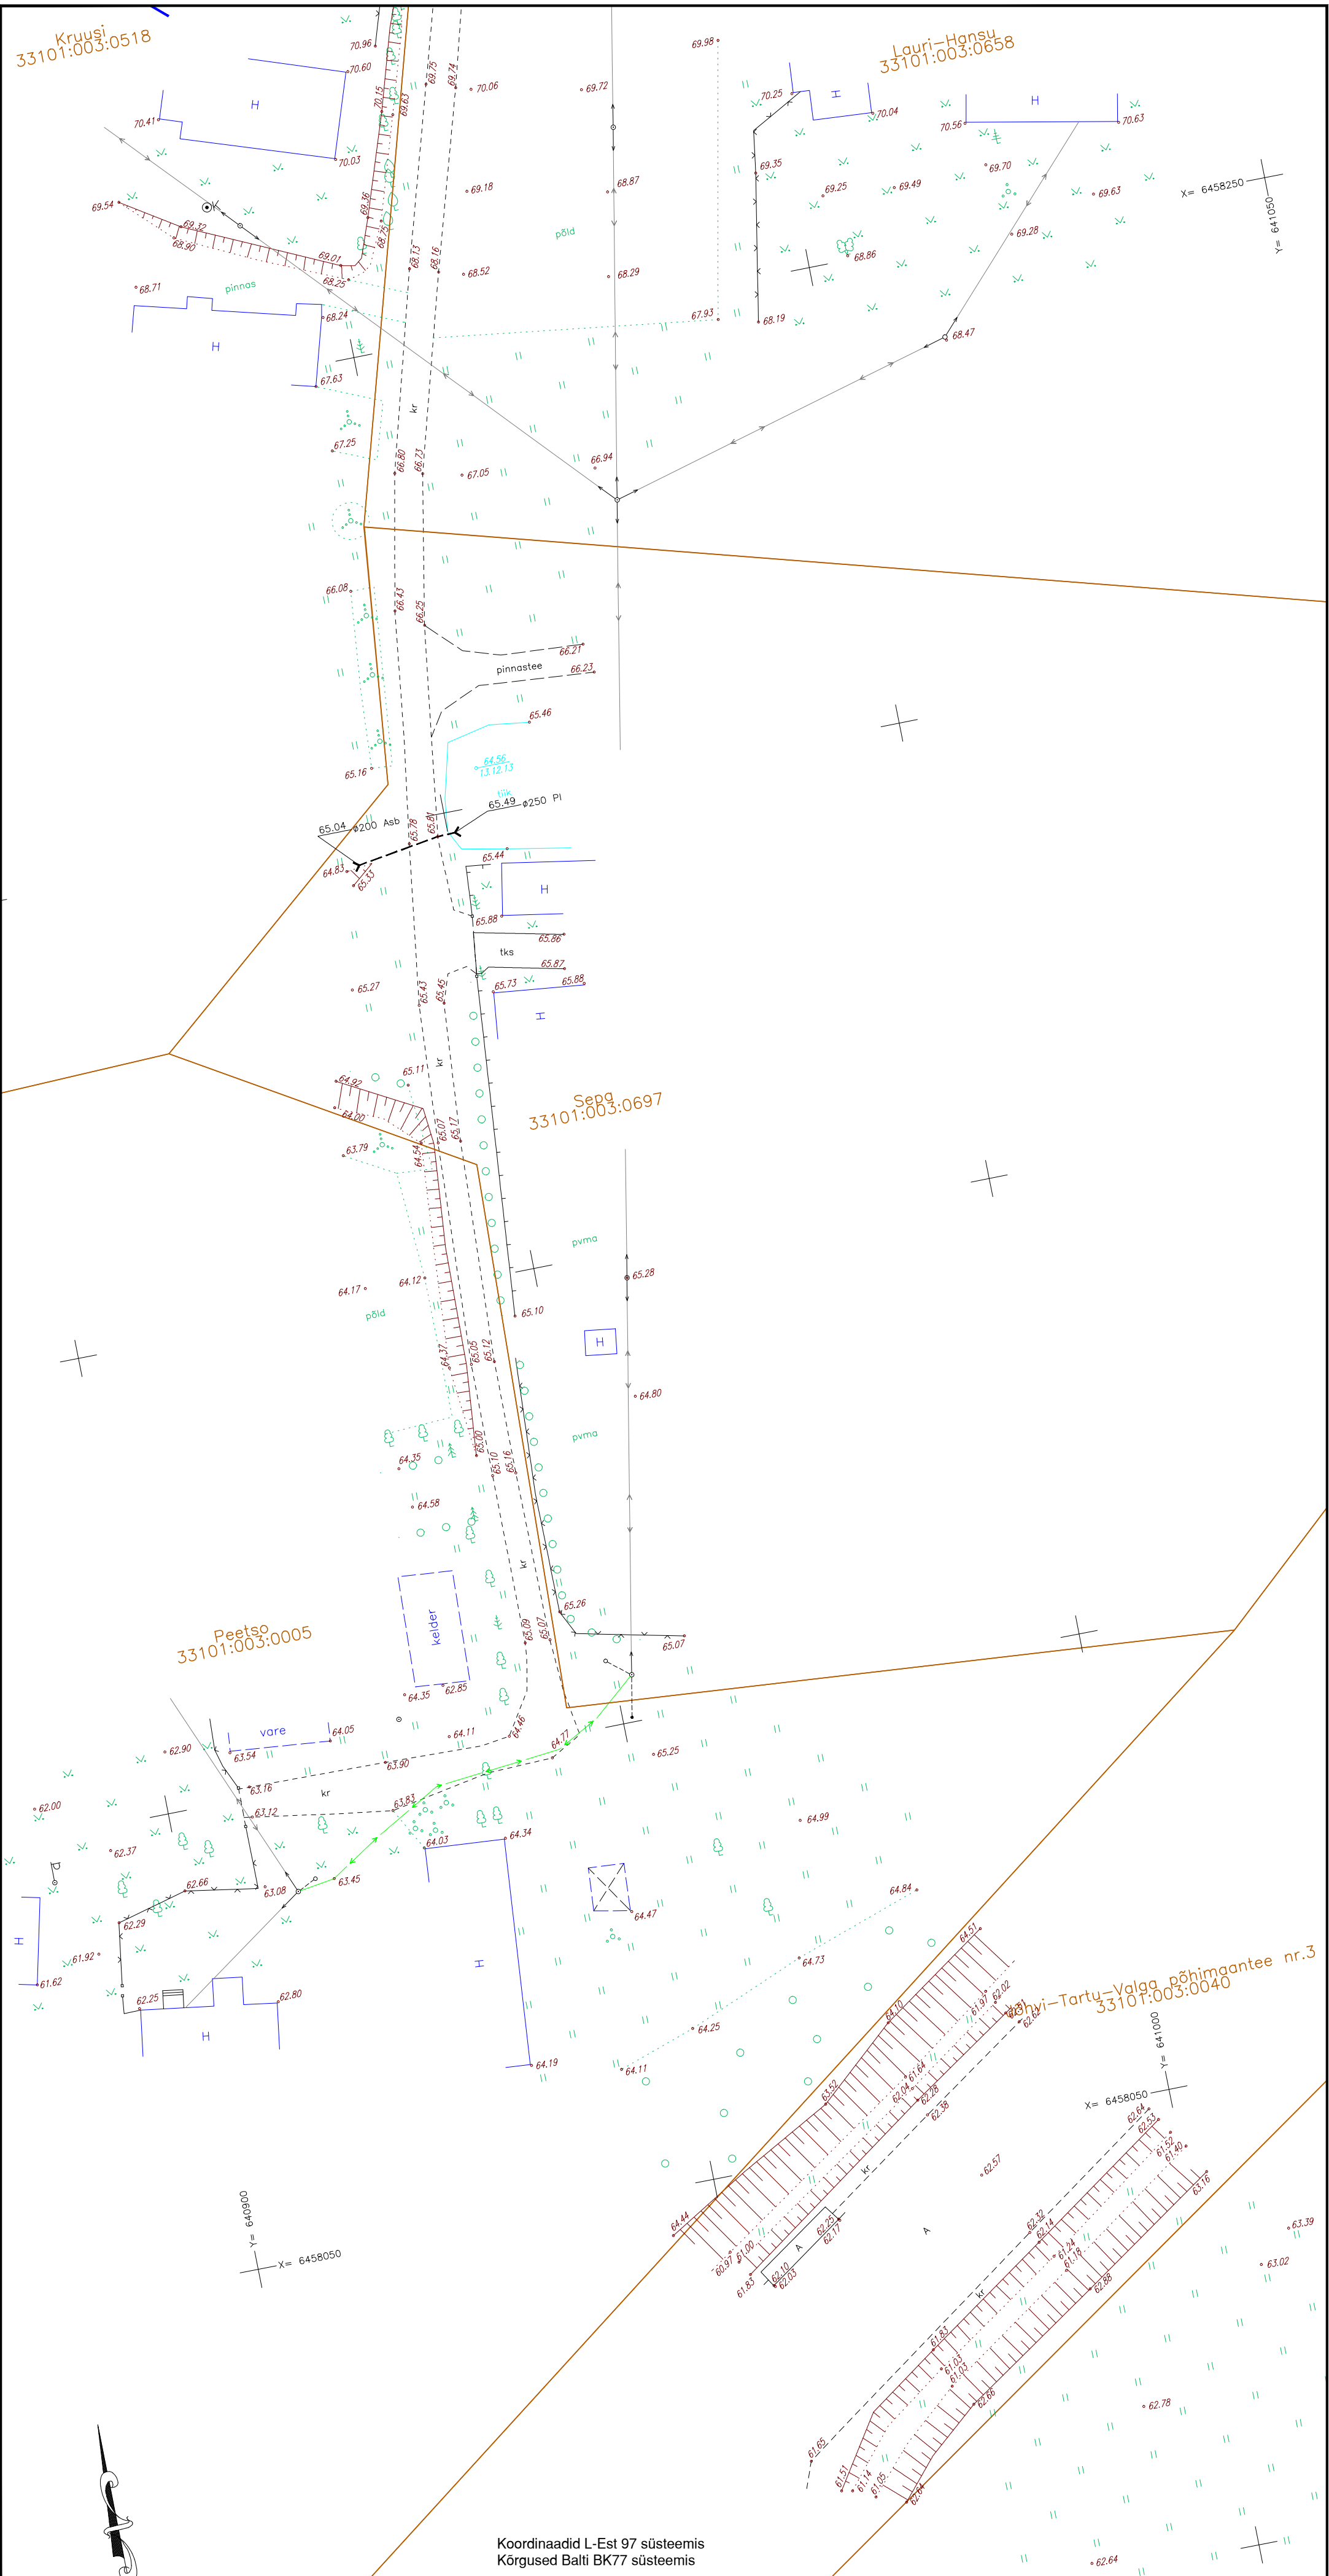

Koordinaadid L-Est 97 süsteemis
Kõrgused Balti BK77 süsteemis

 Kobras AS Riia 35 www.kobras.ee tel. 7300 310 Tartu 50410 kobras@kobras.ee		Töö tellija		Eesti Veeprojekt OÜ			
Projekti juht Ivo Maasik		Töö nimetus		Metsalaane küla osaline geodeetiline mõõdistus			
Kontrollija Germa Iivemets		Juhataja Urmas Uri urmas@kobras.ee		Joonise nimetus		Maa-ala plaan koos maa-aluste taristutega	
17.12.2013		Leht 1		Lehti 3		Mõõtkava 1:500	Töö nr 2013-228