



LEONHARD WEISS

TELLIJA: Elektrilevi OÜ

Geodeetiline alusplaan

**Rõngu sideprojekti geoalus, Puiestee tn 19a, Rõngu
alevik, Elva vald, Tartumaa**

Geodeet: Ülar Lehiste

Nr GEO043_10-19


Otepää
detsember 2019

LEONHARD WEISS OÜ	GEO043_10-19	Rõngu sideprojekti geoalus, Puiestee tn 19a, Rõngu alevik, Elva vald, Tartumaa	03.01.2020	lk 2/5
----------------------	--------------	---	------------	--------

Sisukord

1. Asukoht.....	3
2. Seletuskiri	4
2.1 ÜLDANDMED	4
2.2 Geodeetilised lähtepunktide andmed	4
2.3 Kasutatud varasemad tööd	4
2.4 Kasutatud seadmed	4
2.5 Katastriandmed	4
2.6 Üleantavate materjalide loetelu	4
LISAD JA JOONISED	5

1. Asukoht

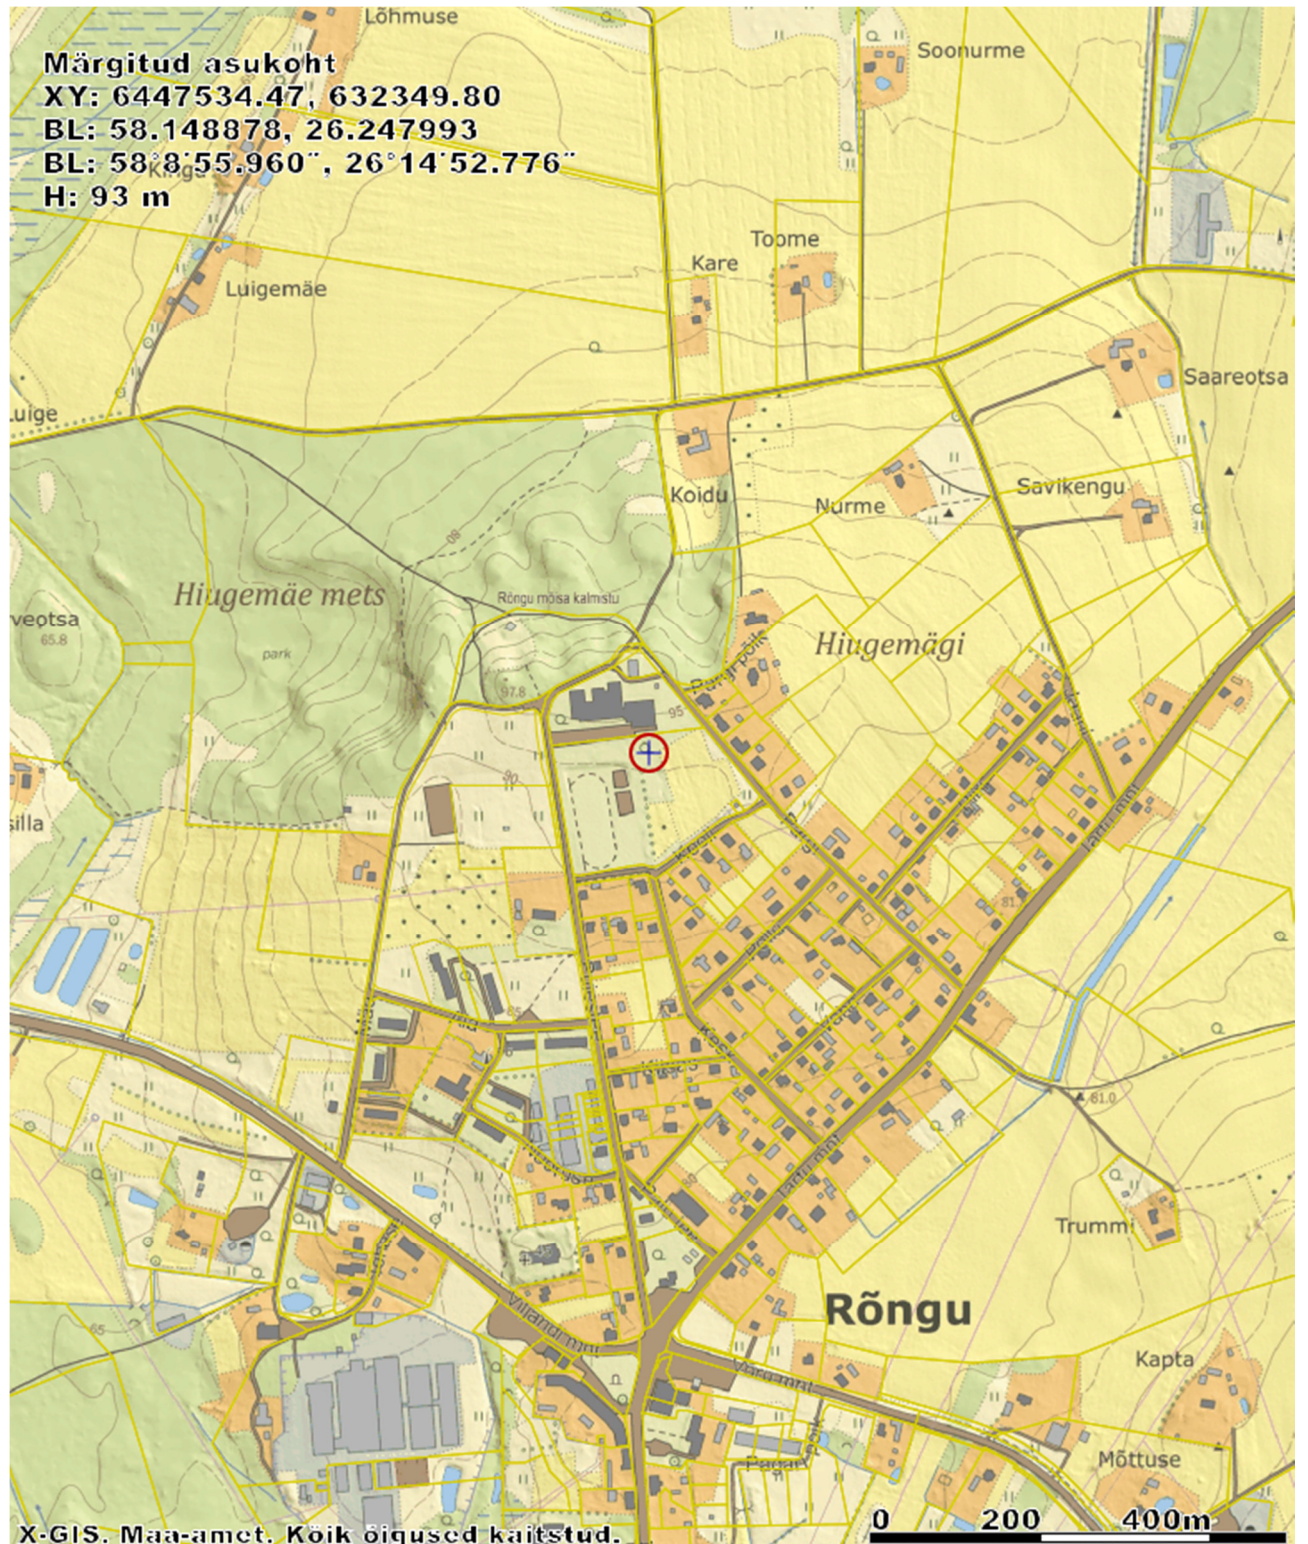

LEONHARD WEISS OÜ	GEO043_10-19	Rõngu sideprojekti geoalus, Puiestee tn 19a, Rõngu alevik, Elva vald, Tartumaa	03.01.2020	lk 4/5
----------------------	--------------	---	------------	--------

2. Seletuskiri

2.1 ÜLDANDMED

Töö nr.: GEO043_10-19

Objekti asukoht: Puiestee tn 19a, Rõngu alevik, Elva vald, Tartumaa

Objekt: Rõngu sideprojekti geoalus

Tellijä: Elektrilevi OÜ

Ehitaja: LEONHARD WEISS OÜ

Töö täitja: LEONHARD WEISS OÜ (Litsents: MTR EEG000154)

Töö teostas geodeet Ülar Lehiste (Kutsetunnistus 111142, tase 6)

Välitööd 28.10.2019

Kameraaltööd 03.01.2020

Töö sisu: M 1:500 Maa-ala geodeetiline mõõdistus.

2.2 Geodeetilised lähtepunktide andmed

Kõrgussüsteem: EH2000

Koordinaatsüsteem: L'EST 97

Kasutatud lähtepunktid: Trimble VRS Now GNSS püsijaam.

2.3 Kasutatud varasemad tööd

2.4 Kasutatud seadmed

Elektrirajatise mõõdistamisel on kasutatud kaheagedusliku GPS-seadet Trimble R10 ja Trimble elektrontahhümeetrit S6 Robotic.

Joonis koostatud graafikaprogrammiga ZWCAD 2020 Pro.


2.5 Katastriandmed

oktoober 2019 seisuga

2.6 Üleantavate materjalide loetelu

LEONHARD WEISS OÜ	GEO043_10-19	Rõngu sideprojekti geoalus, Puiestee tn 19a, Rõngu alevik, Elva vald, Tartumaa	03.01.2020	lk 5/5
----------------------	--------------	---	------------	--------

LISAD JA JOONISED

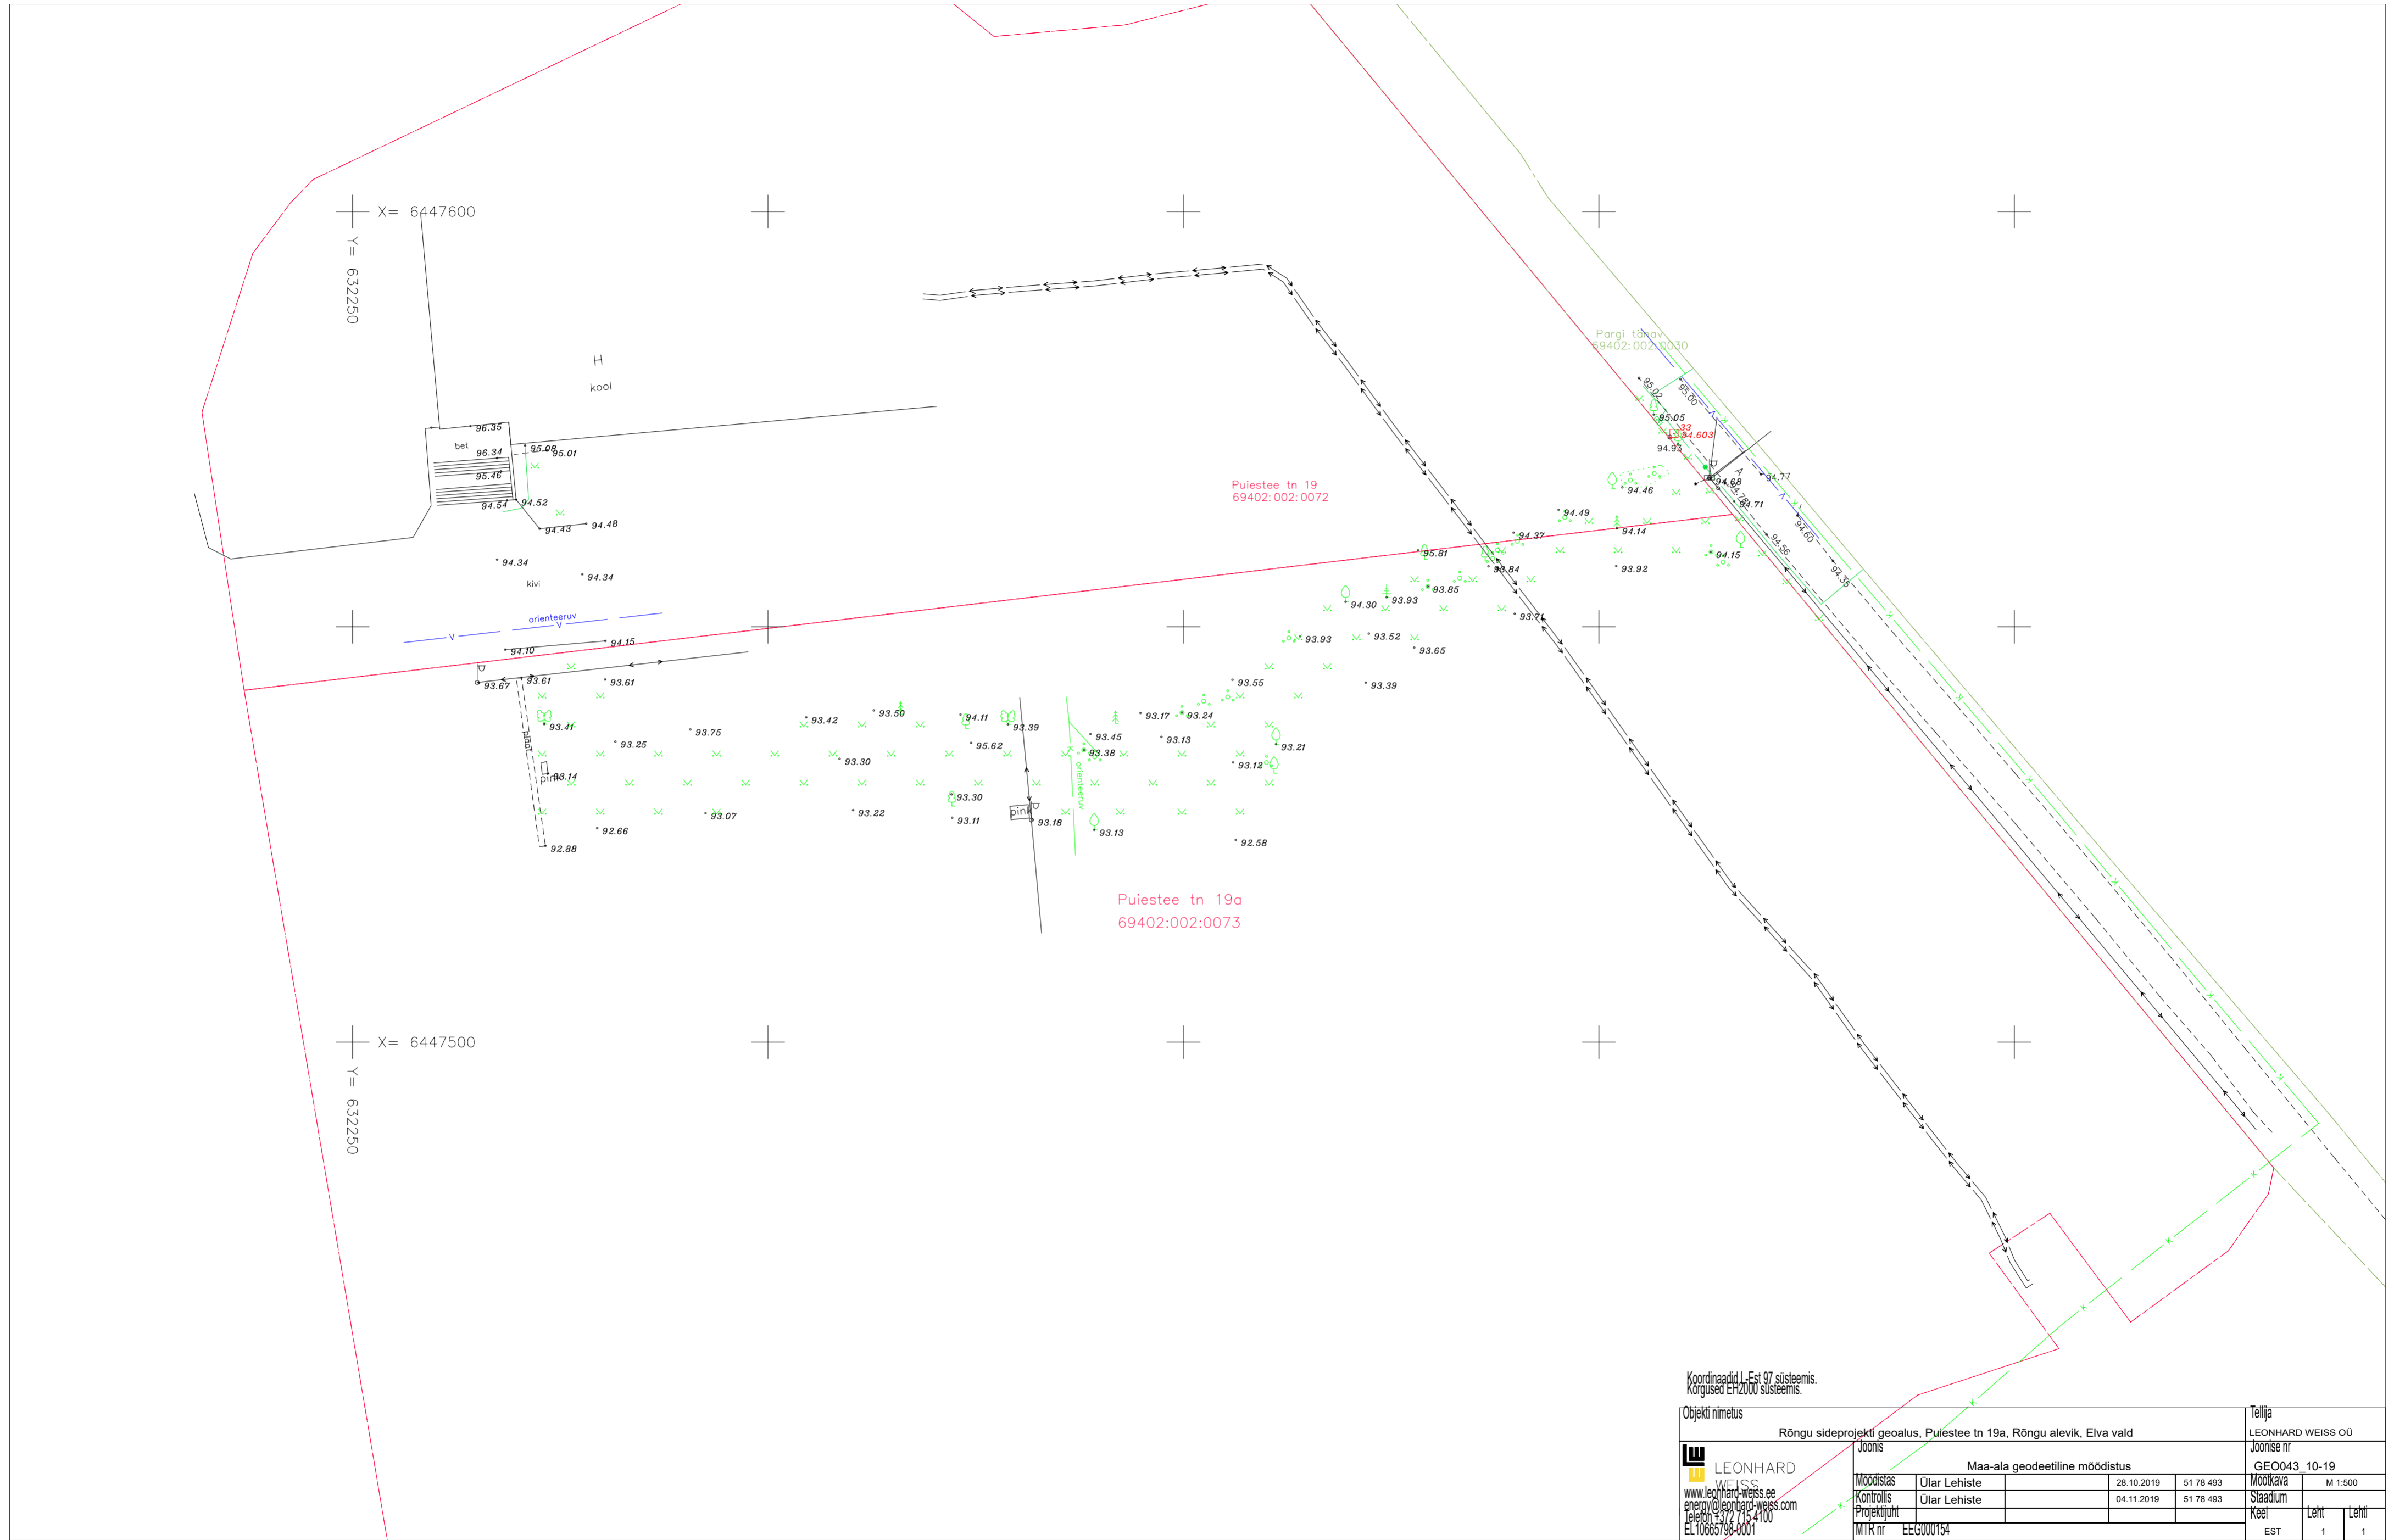

Koordinaadid L-Est 97 süsteemis.
Kõrgused EH2000 süsteemis.

Objekti nimetus		Rõngu sideprojekti gealus, Puiestee tn 19a, Rõngu alevik, Eiva vald			Tellijä	
LEONHARD WEISS		Maa-ala geodeetiline mõõdistus			LEONHARD WEISS OÜ	
www.leonhard-weiss.ee		Joonis			Joonise nr	
energy@leonhard-weiss.com		Moodistas			GEO043_10-19	
Telefon +372 715 4100		Kontrollis			Mõõtkava	
EL10665798-0001		Projekti juht			M 1:500	
		MTR nr			Kaal	
		EEG000154			Leht	
					Lehti	
					EST	
					1	
					1	