



LEONHARD WEISS

TELLIJA: Elektrilevi OÜ

TEOSTUSJONIS

Pöksi: (Elva) F7 nõuetekohasuse tagamine, Kalme küla, Elva vald, Tartu maakond

Geodeet: Ülar Lehiste

Nr TEO110_06-19


Otepää
mai 2019

LEONHARD WEISS OÜ	TEO110_06-19	Pöksi: (Elva) F7 nõuetekohasuse tagamine, Kalme küla, Elva vald, Tartu maakond	12.06.2019	lk 2/5
----------------------	--------------	--	------------	--------

Sisukord

1. Asukoht.....	3
2. Seletuskiri	4
2.1 ÜLDANDMED	4
2.2 Geodeetilised lähtepunktide andmed	4
2.3 Kasutatud varasemad tööd	4
2.4 Kasutatud seadmed	4
2.5 Katastriandmed	4
2.6 Üleantavate materjalide loetelu	4
LISAD JA JOONISED	5

1. Asukoht

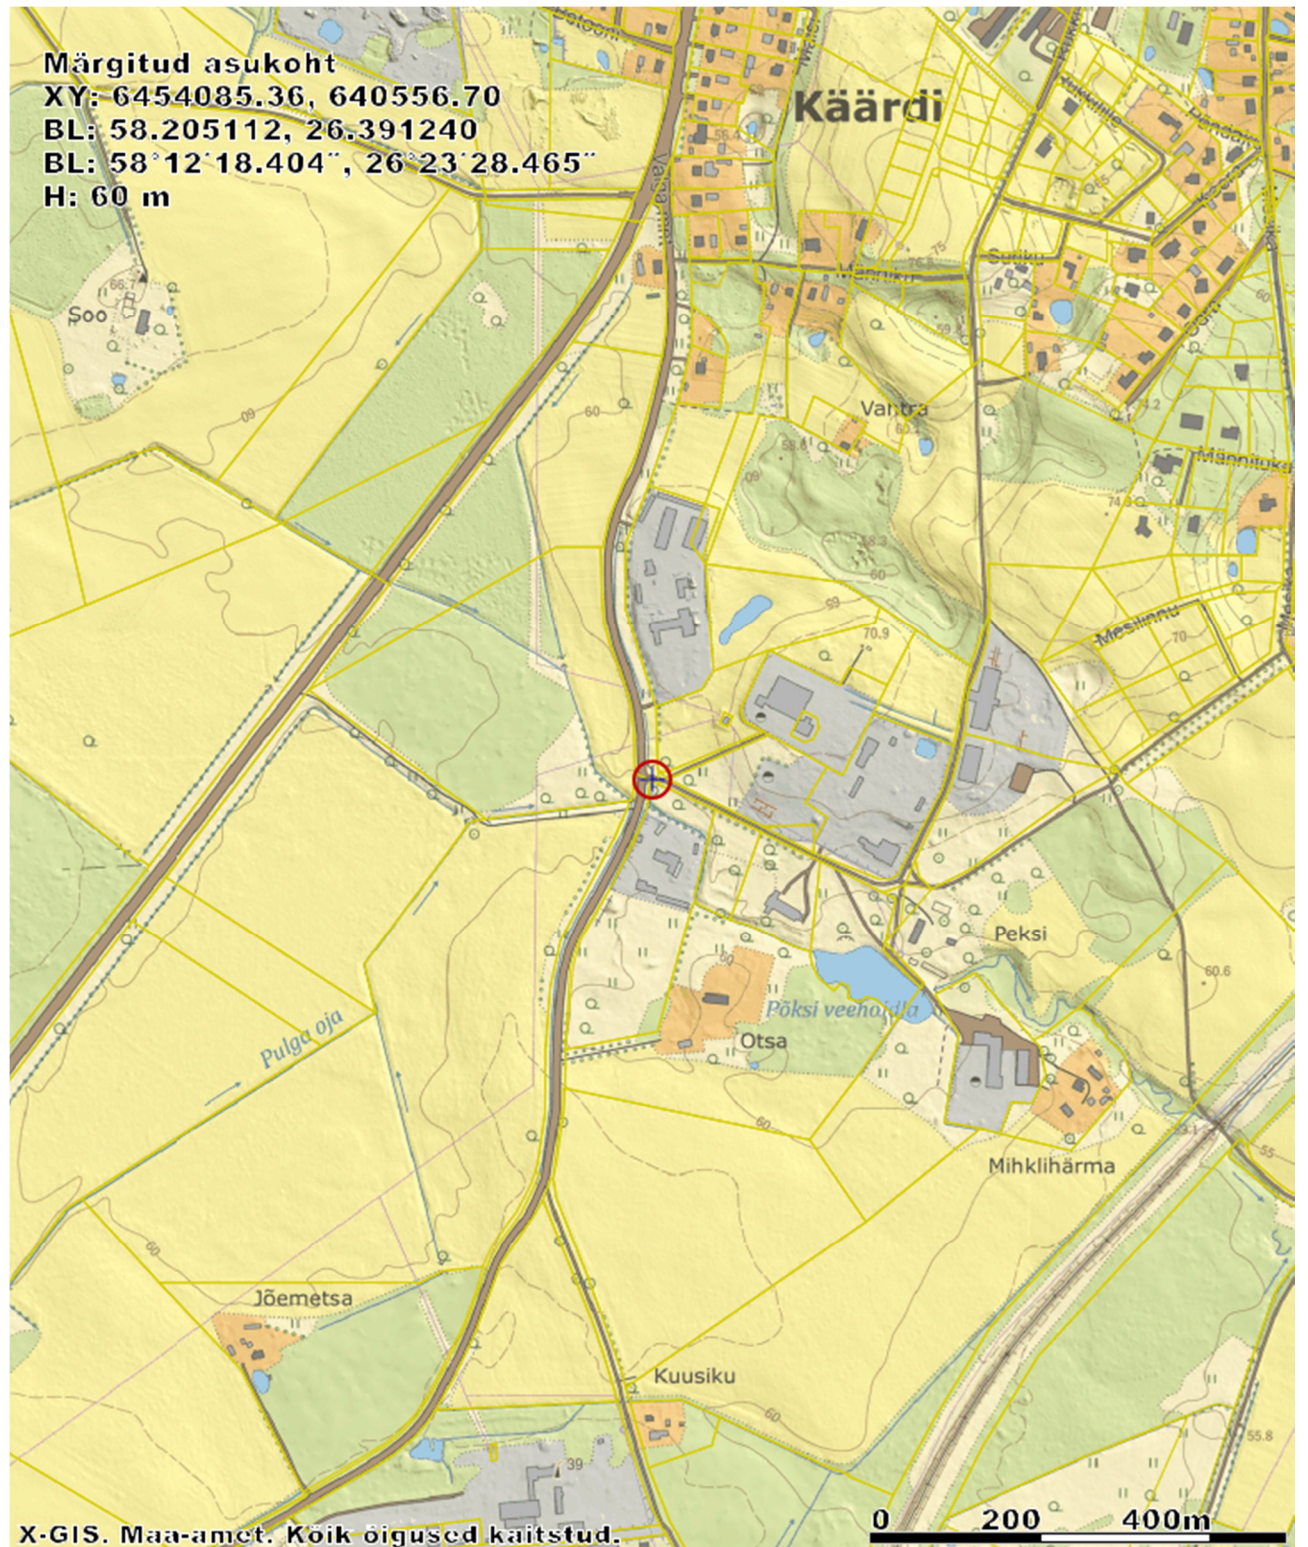

LEONHARD WEISS OÜ	TEO110_06-19	Pöksi: (Elva) F7 nõuetekohasuse tagamine, Kalme küla, Elva vald, Tartu maakond	12.06.2019	lk 4/5
----------------------	--------------	--	------------	--------

2. Seletuskiri

2.1 ÜLDANDMED

Töö nr.: TEO110_06-19

Objekti asukoht: Kalme küla, Elva vald, Tartu maakond

Objekt: Pöksi: (Elva) F7 nõuetekohasuse tagamine

Tellijä: Elektrilevi OÜ

Ehitaja: LEONHARD WEISS OÜ

Töö täitja: LEONHARD WEISS OÜ (Litsents: MTR EEG000154)

Töö teostas geodeet Ülar Lehist (Kutsetunnistus 111142, tase 6)

Välitööd 12.06.2019

Kameraaltööd 12.06.2019

Töö sisu: M 1:500 Elektripaigaldise teostusjoonis.

2.2 Geodeetilised lähtepunktide andmed

Kõrgussüsteem: EH2000

Koordinaatsüsteem: L'EST 97

Kasutatud lähtepunktid: Trimble VRS Now GNSS püsijaam.

2.3 Kasutatud varasemad tööd

2.4 Kasutatud seadmed

Elektrirajatise mõõdistamisel on kasutatud kaheagedusliku GPS-seadet Trimble R10 ja Trimble elektrontahhümeetrit S6 Robotic.


Joonis koostatud graafikaprogrammiga ZWCAD 2014 Pro.

2.5 Katastriandmed

2.6 Üleantavate materjalide loetelu

LEONHARD WEISS OÜ	TEO110_06-19	Põksi: (Elva) F7 nõuetekohasuse tagamine, Kalme küla, Elva vald, Tartu maakond	12.06.2019	lk 5/5
----------------------	--------------	---	------------	--------

LISAD JA JOONISED

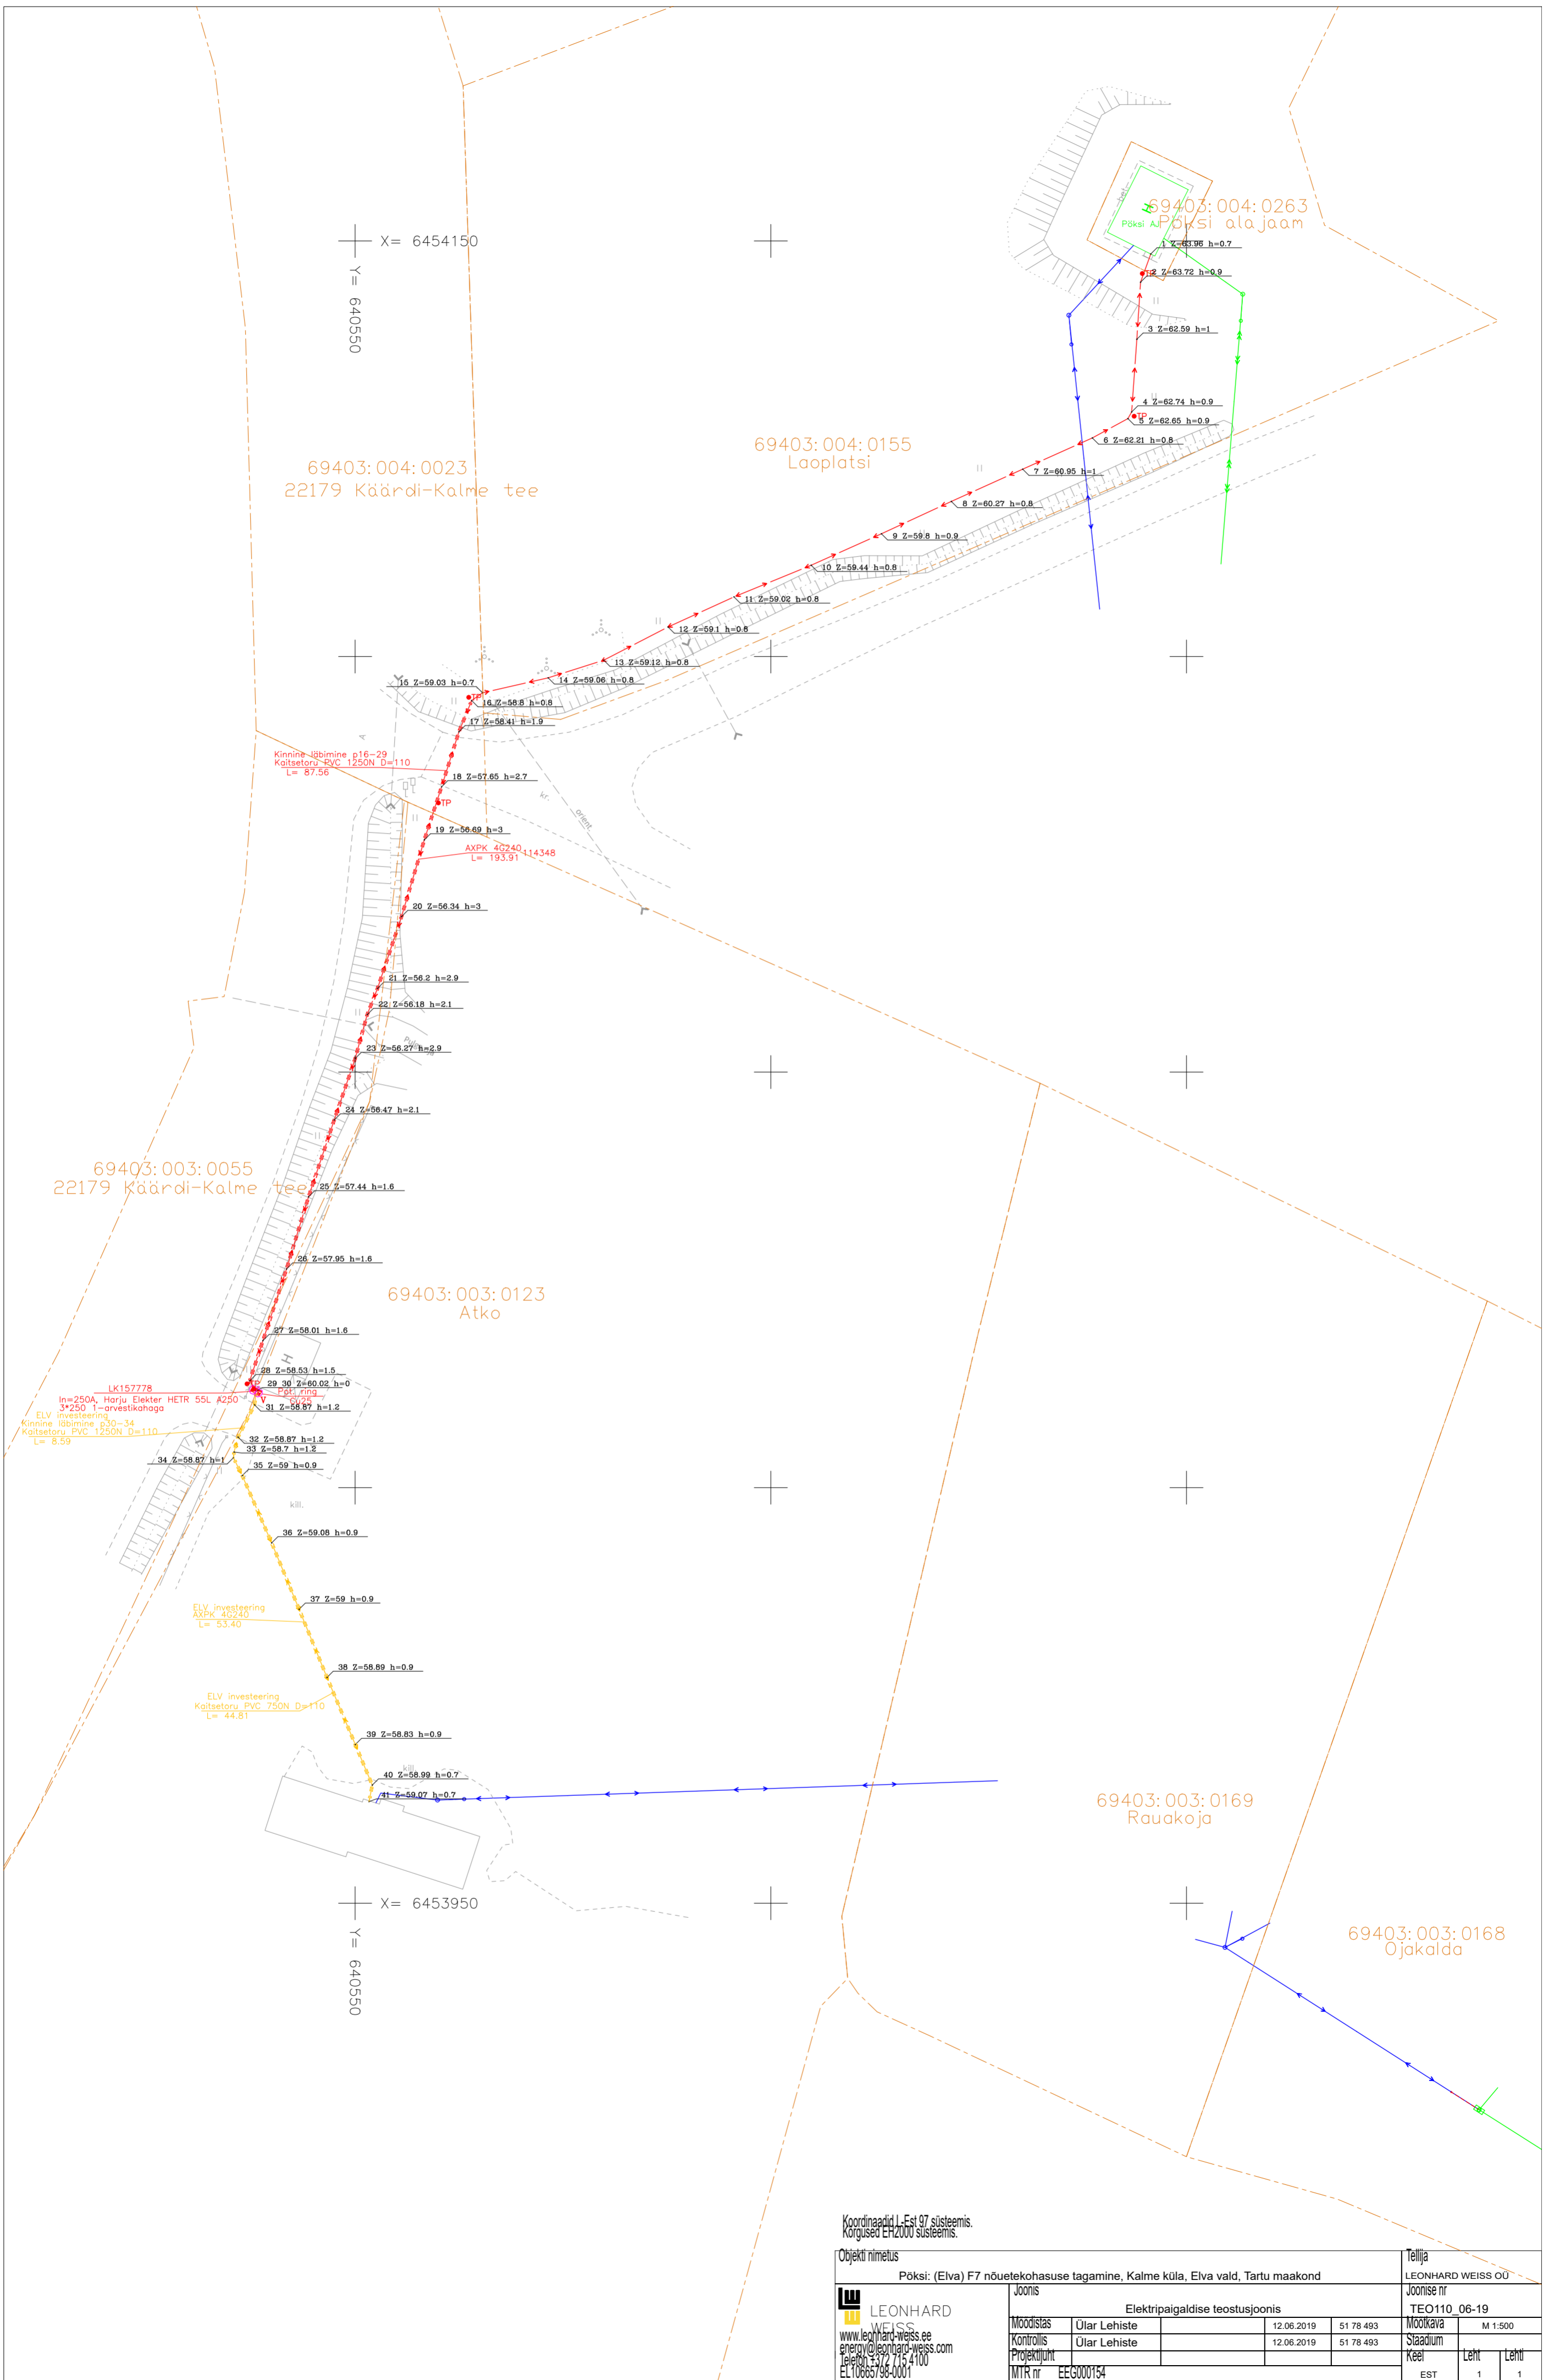

Koordinaadid L-Est 97 süsteemis.
Kõrgused EHz2000 süsteemis.

Objekti nimetus				Tellijä	
Põksi (Elva) F7 nõuetekohasuse tagamine, Kalme küla, Elva vald, Tartu maakond				LEONHARD WEISS OÜ	
Joonis				Joonise nr	
Elektripaigaldise teostusjoonis				TEO110_06-19	
Moodistas	Ülar Lehiste	12.06.2019	51 78 493	Mootkava	M 1:500
Kontrollis	Ülar Lehiste	12.06.2019	51 78 493	Staadium	
Projektsuht				Keel	Leht
MTR nr	EEG000154			EST	1 1

LEONHARD WEISS
www.leonhard-weiss.ee
energy@leonhard-weiss.com
Tel: +372 715 4100
ELT0665796-0001